



ПРОЕКТ ПЛАНИРОВКИ И ПРОЕКТ МЕЖЕВАНИЯ ТЕРРИТОРИИ ЗЕМЕЛЬНОГО УЧАСТКА С КАДАСТРОВЫМ НОМЕРОМ 38:06:010927:244, РАСПОЛОЖЕННОГО В Р.П. МАРКОВА, ИРКУТСКОГО МУНИЦИПАЛЬНОГО РАЙОНА, ИРКУТСКОЙ ОБЛАСТИ»
ПРОЕКТ МЕЖЕВАНИЯ ТЕРРИТОРИИ М 1:500

ПРИЛОЖЕНИЕ № _____
К ПОСТАНОВЛЕНИЮ АДМИНИСТРАЦИИ МАРКОВСКОГО МУНИЦИПАЛЬНОГО ОБРАЗОВАНИЯ

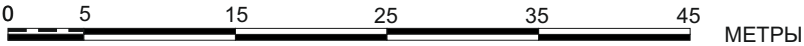

Условный номер земельного участка (части земельного участка)	Кадастровый номер изменяемого земельного участка	Вид разрешенного использования на текущий момент	Площадь земельного участка (части земельного участка), м2	Устанавливаемый Вид разрешенного использования
ЗУ1	38:06:010927:244	2.5 Среднеэтажная жилая застройка (Размещение многоквартирных домов этажностью не выше восьми этажей)	3 999	2.6 Многоэтажная жилая застройка (высотная застройка) (Размещение многоквартирных домов этажностью девять этажей и выше)
Итого:			3 999	

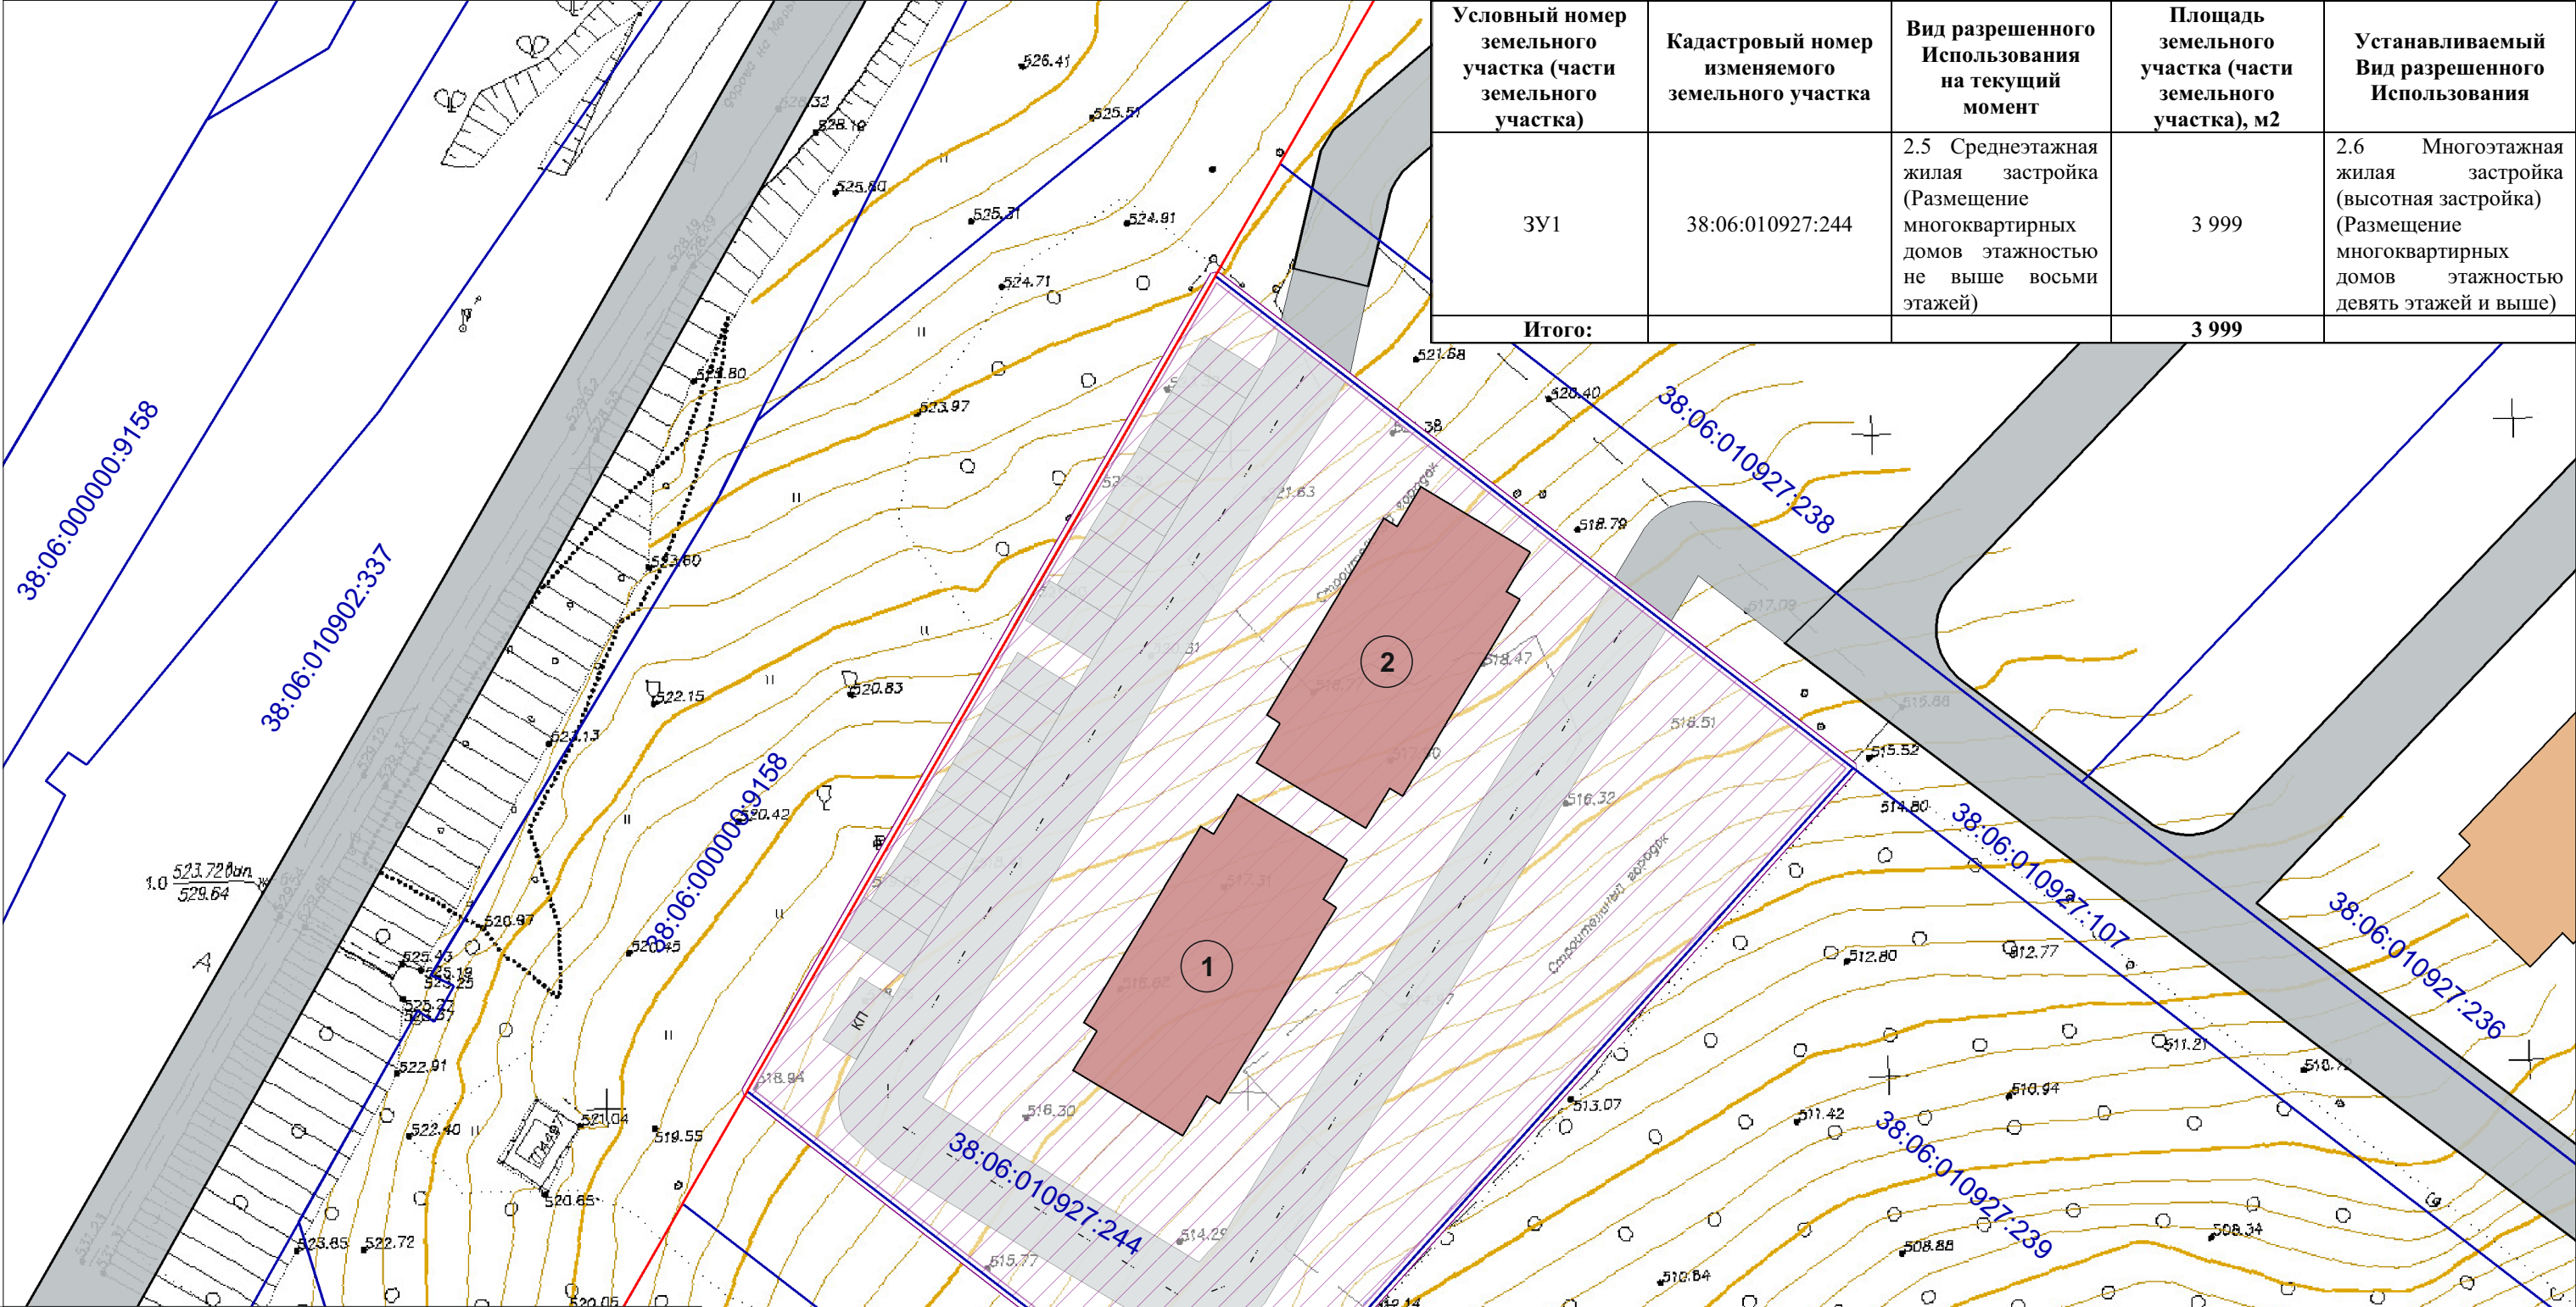

УСЛОВНЫЕ ОБОЗНАЧЕНИЯ

МАТЕРИАЛЫ ПО ОБОСНОВАНИЮ

ГРАНИЦА ТЕРРИТОРИИ, ПРИМЕНИТЕЛЬНО К КОТОРОЙ ПОДГОТОВЛЕН ПРОЕКТ ПЛАНИРОВКИ ТЕРРИТОРИИ

ГРАНИЦЫ СУЩЕСТВУЮЩИХ ЗЕМЕЛЬНЫХ УЧАСТКОВ, СТОЯЩИХ НА КАДАСТРОВOM УЧЕТЕ В ОРГАНАХ ЕИРН

КРАСНЫЕ ЛИНИИ В ГРАНИЦАХ МАРКОВСКОГО МО (Утверждены Постановлением администрации Марковского МО №53 от 16.01.2020)

ОБЪЕКТЫ КАПИТАЛЬНОГО СТРОИТЕЛЬСТВА

ОБЪЕКТЫ НЕЗАВЕРШЕННОГО СТРОИТЕЛЬСТВА В ГРАНИЦАХ КВАРТАЛА ЖК «БОТАНИКА»

ПРОЕКТИРУЕМЫЙ ОБЪЕКТ КАПИТАЛЬНОГО СТРОИТЕЛЬСТВА (МНОГОКВАРТИРНЫЙ ЖИЛОЙ ДОМ)

						СП-241			
						ПРОЕКТ ПЛАНИРОВКИ И ПРОЕКТ МЕЖЕВАНИЯ ТЕРРИТОРИИ ЗЕМЕЛЬНОГО УЧАСТКА С КАДАСТРОВЫМ НОМЕРОМ 38:06:010927:244, РАСПОЛОЖЕННОГО В Р.П. МАРКОВА, ИРКУТСКОГО МУНИЦИПАЛЬНОГО РАЙОНА, ИРКУТСКОЙ ОБЛАСТИ»			
Изм.	Кол.уч.	Лист	Недок.	Подп.	Дата.	ПРОЕКТ МЕЖЕВАНИЯ ТЕРРИТОРИИ М 1:500	Стадия	Лист	Листов
Директор	Ружникова Е.Л						ПП	1	1
ГАП	Филиук Г.А								
ГИП	Литвинов И.Б								

