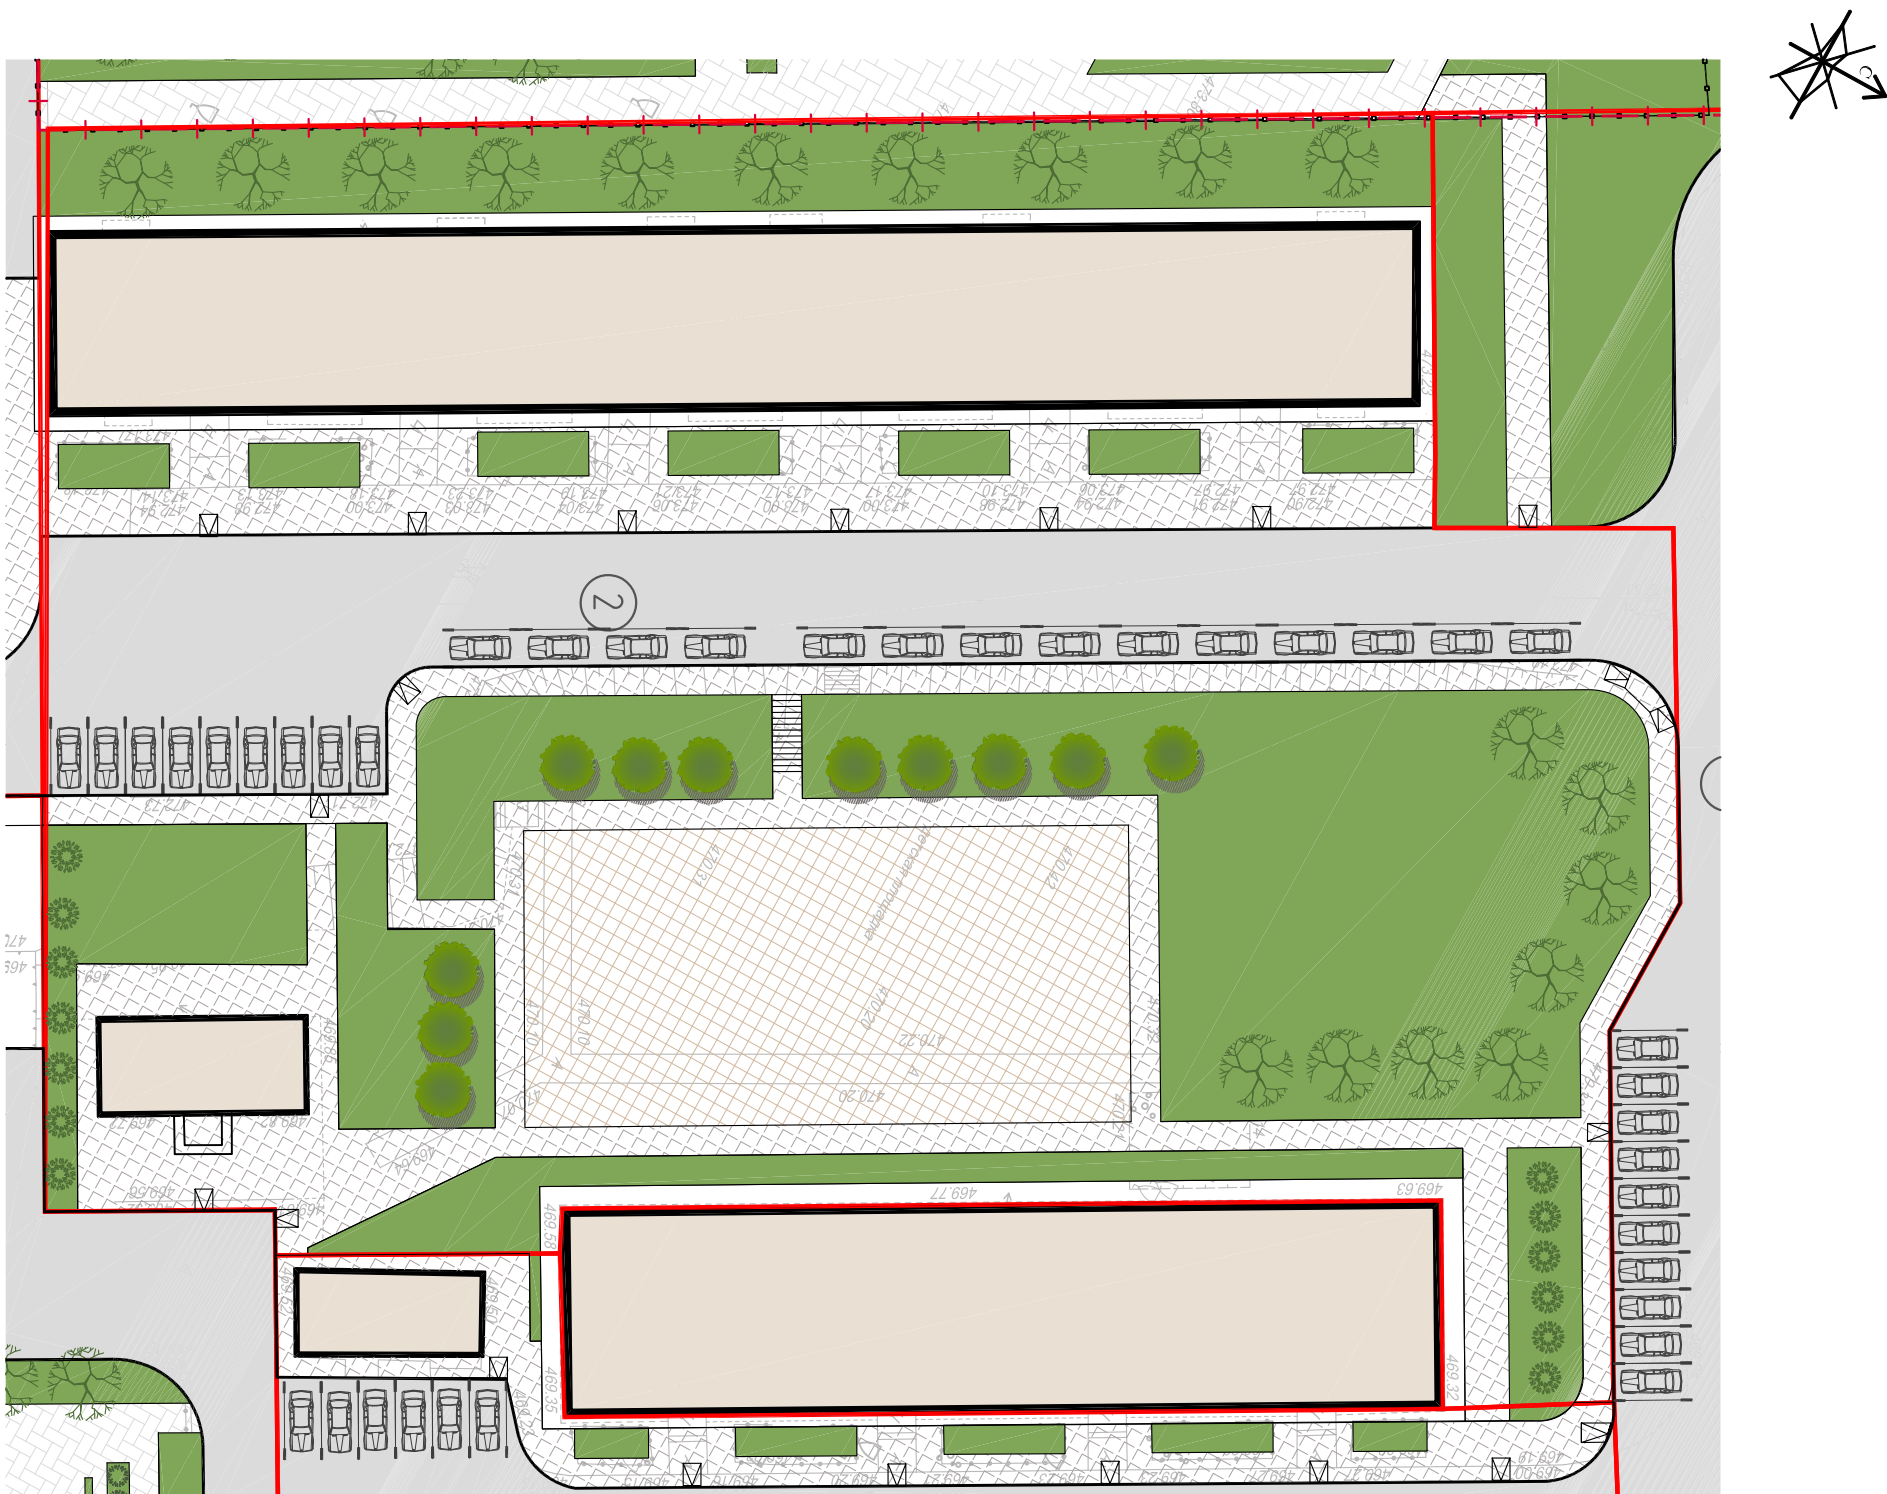

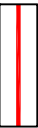








| | | | | | | |
|------------|--------------|------------|-------------|--|--|--|
| | | | Согласовано | | | |
| Инв. подл. | Подп. и дата | Взам. инв. | | | | |
| | | | | | | |



| БАЛАНС БЛАГОУСТРАИВАЕМОЙ ТЕРРИТОРИИ ЖИЛЫХ ДОМОВ | | | |
|---|--|------------|-------------|
| № п/п | Наименование | Кол-во Г/А | % к участку |
| 1 | Площадь в границах благоустройства участка | 0.7772 | 100 |
| 2 | Площадь застройки | 0.1153 | 15 |
| 3 | Площадь покрытий | 0.3566 | 46 |
| 4 | Площадь озеленения | 0.2642 | 34 |
| 5 | Прочая площадь | 0.0411 | 5 |

- # УСЛОВНЫЕ ОБОЗНАЧЕНИЯ
- | | |
|---|---|
|  | Существующие здания |
|  | Граница благоустройства участка |
|  | Площадку |
|  | Тротуары |
|  | Озеленение |
|  | Парковочные места, количество машино-мест |
|  | Парковочные места для МГН |
|  | Пандусы для МГН |

[illegible]