

ПРОЕКТ МЕЖЕВАНИЯ ТЕРРИТОРИИ

***МАРКОВСКОГО МУНИЦИПАЛЬНОГО ОБРАЗОВАНИЯ В ГРАНИЦАХ
УЛИЦ- ГВАРДЕЙСКАЯ, РУЧЕЙНАЯ, ПЕР. БЕРЕЗОВЫЙ, УЛ.
ЗАРЕЧНАЯ, УЛ. СИБИРСКАЯ, УЛ. РОССИЙСКАЯ***

Графическая часть проекта

1-ПП-03.2018/ПМТ 2

Том 2

Главный инженер проекта

Е.А. Бальчугов

2018г.

УТВЕРЖДЕН
Постановлением администрации
Марковского муниципального
образования
от _____ № _____

ПРОЕКТ МЕЖЕВАНИЯ ТЕРРИТОРИИ

МАРКОВСКОГО МУНИЦИПАЛЬНОГО ОБРАЗОВАНИЯ В ГРАНИЦАХ
УЛИЦ- ГВАРДЕЙСКАЯ, РУЧЕЙНАЯ, ПЕР. БЕРЕЗОВЫЙ,
УЛ. ЗАРЕЧНАЯ, УЛ. СИБИРСКАЯ, УЛ. РОССИЙСКАЯ

Графическая часть

1-ПП-03.2018/ПМТ 2

Том 2

2018

Содержание

<i>Обозначение</i>	<i>Наименование</i>	<i>Примечание</i>
<i>1-ПП-03.2018/ПМТ 2. С</i>	<i>Содержание</i>	
<i>1-ПП-03.2018/ПМТ 2. СП</i>	<i>Состав проекта</i>	
<i>1-ПП-03.2018/ПМТ 2. ПЗ</i>	<i>Графическая часть</i>	

Согласовано					
Взам. инв. №					
Подп. и дата					
Инв. № подл.					

							<i>1-ПП-03.2018/ПМТ 2.С</i>		
<i>Изм.</i>	<i>Кол.уч</i>	<i>Лист</i>	<i>№Док.</i>	<i>Подпись</i>	<i>Дата</i>				
<i>Разработал</i>		<i>Бурлаченко</i>			<i>04.18</i>				
<i>Проверил</i>						<i>Стадия</i>	<i>Лист</i>	<i>Листов</i>	
<i>ГИП</i>		<i>Бальчугов</i>			<i>04.18</i>	<i>П</i>	<i>1</i>	<i>1</i>	
<i>Содержание</i>									

Состав проектной документации:

Номер тома	Обозначение	Наименование	Примечание
1	1-ПП-03.2018/ПМТ 1.	Проект межевания территории	
		Пояснительная записка.	
2	1-ПП-03.2018/ПМТ 2.	Графическая часть.	
		Чертеж межевания территории Чертеж границ планируемых и существующих элементов планировочной структуры м 1:10000; утверждаемых красных линий, линии отступа от красных линий, границы образуемых и изменяемых земельных участков, М 1:1000	
3	1-ПП-03.2018/ПМТ 3.	Материалы по обоснованию проекта межевания территории	
		Графическая часть	
		Чертеж границ существующих земельных участков, границы зон с особыми условиями использования территорий, местоположение существующих объектов капитального строительства, границы особо охраняемых природных территорий. М 1:1000	

Согласовано

Взам. инв. №


Подп. и дата

Инв. № подл.

1-ПП-03.2018/ПМТ 2.СП

Изм.	Кол.уч	Лист	№Док.	Подпись	Дата	Состав проектной документации	Стадия	Лист	Листов
								П	1
Разработал		Бурлаченко			04.18				
Проверил									
ГИП		Бальчугов			04.18				

ПРОЕКТ МЕЖЕВАНИЯ ТЕРРИТОРИИ ЛИНЕЙНЫХ ОБЪЕКТОВ
МАРКОВСКОГО МУНИЦИПАЛЬНОГО ОБРАЗОВАНИЯ В
ГРАНИЦАХ УЛИЦ – ГВАРДЕЙСКАЯ, РУЧЕЙНАЯ,
ПЕР. БЕРЕЗОВЫЙ, УЛ. ЗАРЕЧНАЯ, УЛ. СИБИРСКАЯ,
УЛ. РОССИЙСКАЯ.

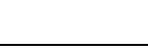УСЛОВНЫЕ ОБОЗНАЧЕНИЯ:		
Существ.	Проектир.	Наименование
		границы территорий, в отношении которых осуществляется подготовка проекта межевания;
		устанавливаемые красные линии;
		границы зоны планируемого размещения линейного объекта;
		границы части земельного участка размещения линейного объекта на период строительства;
		границы земельного участка размещения линейного объекта на период строительства;
		земельный участок, сведения о котором внесены в единый государственный реестр недвижимости;
		номер характерной точки образуемого земельного участка;
	ЗУ 1	образуемый земельный участок;
	ЗУ 2	земельный участок с кадастровым номером под размещение линейного объекта;
	ЧЗУ 1	часть образуемого земельного участка;
	38:06:011224:2358	кадастровый номер;
		границы зон существующих инженерных сетей и сооружений;
		объекты капитального строительства;
		границы земельных участков, сведения о которых внесены в единый государственный реестр недвижимости;
		линии электропередач ВЛ;
		грунтовые дороги.
ГРАНИЦЫ ТЕРРИТОРИАЛЬНЫХ ЗОН		
		Наименование
	ЖЗ-1	Зона застройки индивидуальными жилыми домами.

Инв. № подл.

Подп. и дата

Взам. инв. №


						1-ПП-03.2018/ПМТ ГЧ		
						Проект планировки на территории Марковского муниципального образования в границах улиц – Гвардейская, Ручейная, пер. Березовый, ул. Заречная, ул. Сибирская, ул. Российская.		
Изм.	Кол.	Лист.	№ док.	Подпись.	Дата.	Стадия.	Лист.	Листов.
Разработал		Бурлаченко			04.18	ПП	1	
						Условные обозначения		
ГИП.		Бальчугов Е.			04.18			
Н. контр.								



**ПРОЕКТ МЕЖЕВАНИЯ ТЕРРИТОРИИ
МАРКОВСКОГО МУНИЦИПАЛЬНОГО ОБРАЗОВАНИЯ В
ГРАНИЦАХ УЛИЦ - ГВАРДЕЙСКАЯ, РУЧЕЙНАЯ, ПЕР.
БЕРЕЗОВЫЙ, УЛ. ЗАРЕЧНАЯ, УЛ. СИБИРСКАЯ, УЛ. РОССИЙСКАЯ.**

Основная часть.

**ЧЕРТЕЖ ГРАНИЦ ПЛАНИРУЕМЫХ И СУЩЕСТВУЮЩИХ
ЭЛЕМЕНТОВ ПЛАНИРОВОЧНОЙ СТРУКТУРЫ**

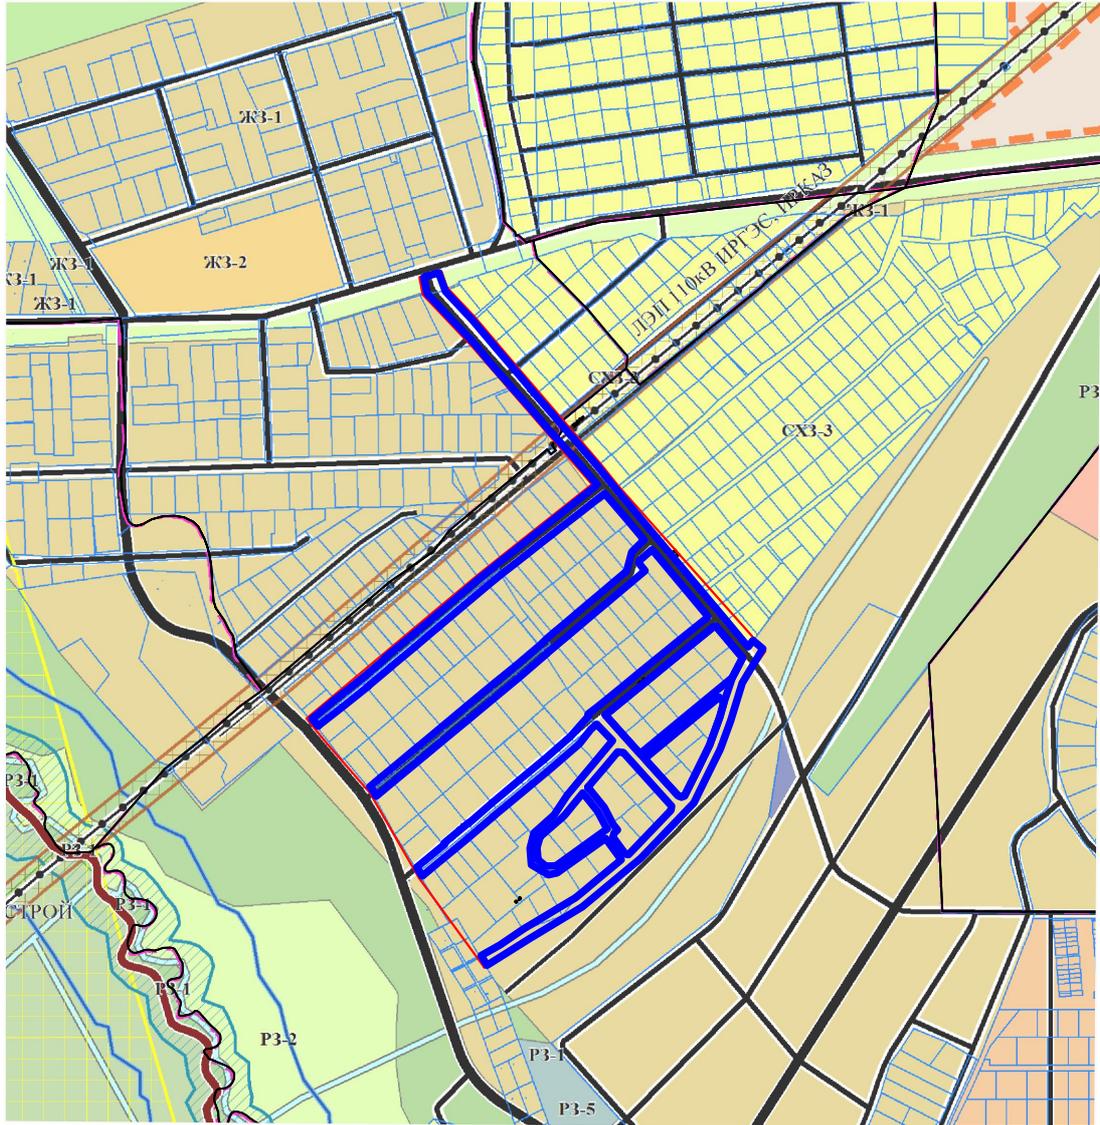

Инв. № подл. Подп. и дата. Взам. инв. №

1-ПП-03.2018/ПМТ1.ГЧ					
Проект планировки на территории Марковского муниципального образования в границах улиц - Гвардейская, Ручейная, пер. Березовый, ул. Заречная, ул. Сибирская, ул. Российская.					
Изм.	Кол.	Лист.	№ док.	Подпись.	Дата.
Разработал		Бурлаченко			04.18
				Проект межевания территории	
				Стадия.	Лист.
				ПП	1
				Листов.	1
Чертеж границ планируемых и существующих элементов планировочной структуры М 1:10000					
ГИП.	Бальчугов Е.		04.18		
Н. контр.			04.18		



ПРОЕКТ МЕЖЕВАНИЯ ТЕРРИТОРИИ

МАРКОВСКОГО МУНИЦИПАЛЬНОГО ОБРАЗОВАНИЯ В ГРАНИЦАХ УЛИЦ - ГВАРДЕЙСКАЯ, РУЧЕЙНАЯ, ПЕР. БЕРЕЗОВЫЙ, УЛ. ЗАРЕЧНАЯ, УЛ. СИБИРСКАЯ, УЛ. РОССИЙСКАЯ.

Основная часть.

ЧЕРТЕЖ КРАСНЫХ ЛИНИЙ.

ЧЕРТЕЖ ГРАНИЦ ОБРАЗУЕМЫХ ЗЕМЕЛЬНЫХ УЧАСТКОВ.



Линия совмещения с листом 2

						1-ПП-03.2018/ПМТ2.ГЧ		
						Проект планировки на территории Марковского муниципального образования в границах улиц - Гвардейская, Ручейная, Березовый, ул. Заречная, ул. Сибирская, ул. Российская.		
Изм.	Кол.	Лист	№ док.	Подпись	Дата			
Разработал		Бурлаченко			04.18	Проект межевания территории		
						Стадия	Лист	Листов
						пп	1	2
						Чертеж утверждаемых красных линий. Границы образуемых земельных участков. м 1:1000		
ГИП		Бальцегов Е.			04.18			
Н. контр.					04.18			



Инд. № подл. Подп. и дата. Взам. инв. №

ПРОЕКТ МЕЖЕВАНИЯ ТЕРРИТОРИИ

***МАРКОВСКОГО МУНИЦИПАЛЬНОГО ОБРАЗОВАНИЯ В ГРАНИЦАХ
УЛИЦ- ГВАРДЕЙСКАЯ, РУЧЕЙНАЯ, ПЕР. БЕРЕЗОВЫЙ,
УЛ. ЗАРЕЧНАЯ, УЛ. СИБИРСКАЯ, УЛ. РОССИЙСКАЯ***

***Материалы по обоснованию проекта
Графическая часть***

1-ПП-03.2018/ПМТЗ

Том 3

Главный инженер проекта

Е.А. Бальчугов

ПРОЕКТ МЕЖЕВАНИЯ ТЕРРИТОРИИ

***МАРКОВСКОГО МУНИЦИПАЛЬНОГО ОБРАЗОВАНИЯ В ГРАНИЦАХ
УЛИЦ- ГВАРДЕЙСКАЯ, РУЧЕЙНАЯ, ПЕР. БЕРЕЗОВЫЙ,
УЛ. ЗАРЕЧНАЯ, УЛ. СИБИРСКАЯ, УЛ. РОССИЙСКАЯ***

***Материалы по обоснованию проекта
Графическая часть***

1-ПП-03.2018/ПМТЗ

Том 3

Главный инженер проекта

Е.А. Бальчугов

2018

Содержание

<i>Обозначение</i>	<i>Наименование</i>	<i>Примечание</i>
<i>1-ПП-03.2018/ПМТ 3 С</i>	<i>Содержание</i>	
<i>1-ПП-03.2018/ПМТ 3 СП</i>	<i>Состав проекта</i>	
<i>1-ПП-03.2018/ПМТ 3 ПЗ</i>	<i>Графическая часть</i>	

Согласовано					
Взам. инв. №					
Подп. и дата					
Инв. № подл.					

1-ПП-03.2018/ПМТ 3.С					
<i>Изм.</i>	<i>Кол.уч</i>	<i>Лист</i>	<i>№Док.</i>	<i>Подпись</i>	<i>Дата</i>
	Разработал	Бурлаченко			04.18
	Проверил				
	ГИП	Бальчугов			04.18

Содержание	<i>Стадия</i>	<i>Лист</i>	<i>Листов</i>
	П	1	1
			

Состав проектной документации:

Номер тома	Обозначение	Наименование	Примечание
1	1-ПП-03.2018/ПМТ 1.	Проект межевания территории	
		Пояснительная записка.	
2	1-ПП-03.2018/ПМТ 2.	Графическая часть.	
		Чертеж межевания территории Чертеж границ планируемых и существующих элементов планировочной структуры м 1:10000; утверждаемых красных линий, линии отступа от красных линий, границы образуемых и изменяемых земельных участков, М 1:1000	
3	1-ПП-03.2018/ПМТ 3.	Материалы по обоснованию проекта межевания территории	
		Графическая часть	
		Чертеж границ существующих земельных участков, границы зон с особыми условиями использования территорий, местоположение существующих объектов капитального строительства, границы особо охраняемых природных территорий. М 1:1000	

Согласовано

Взам. инв. №

Подп. и дата

Инв. № подл.

1-ПП-03.2018/ПМТ 3.СП					
Изм.	Кол.уч	Лист	№Док.	Подпись	Дата
Разработал	Бурлаченко				
Проверил					
ГИП	Бальчугов				
Состав проектной документации					
			Стадия	Лист	Листов
			П	1	1
					



ПРОЕКТ МЕЖЕВАНИЯ ТЕРРИТОРИИ

МАРКОВСКОГО МУНИЦИПАЛЬНОГО ОБРАЗОВАНИЯ В ГРАНИЦАХ УЛИЦ - ГВАРДЕЙСКАЯ, РУЧЕЙНАЯ, ПЕР. БЕРЕЗОВЫЙ, УЛ. ЗАРЕЧНАЯ, УЛ. СИБИРСКАЯ, УЛ. РОССИЙСКАЯ.

Материалы по обоснованию.

СХЕМА ГРАНИЦ СУЩЕСТВУЮЩИХ ЗЕМЕЛЬНЫХ УЧАСТКОВ.

МЕСТОПОЛОЖЕНИЕ СУЩЕСТВУЮЩИХ ОБЪЕКТОВ КАПИТАЛЬНОГО СТРОИТЕЛЬСТВА.

СХЕМА ГРАНИЦ ЗОН С ОСОБЫМИ УСЛОВИЯМИ ИСПОЛЬЗОВАНИЯ ТЕРРИТОРИЙ.



Линия совмещения с листом 2


Инд. № подл. Подп. и дата. Взам. инв. №

						1-ПП-03.2018/ПМТЗ.ГЧ		
						Проект планировки на территории Марковского муниципального образования в границах улиц - Гвардейская, Ручейная, пер. Березовый, ул. Заречная, ул. Сибирская, ул. Российская.		
Изм.	Кол.	Лист	№ док.	Подпись	Дата	Проект межевания территории		
Разработал		Бурлаченко			04.18	пп	1	2
						Границы существующих земельных участков, границы зон с особыми условиями использования территорий, существующие местоположения ОКС - 011000		
ГИП		Бальчугов Е.			04.18			
Н. контр.					04.18			





Линия совмещения с листом 1

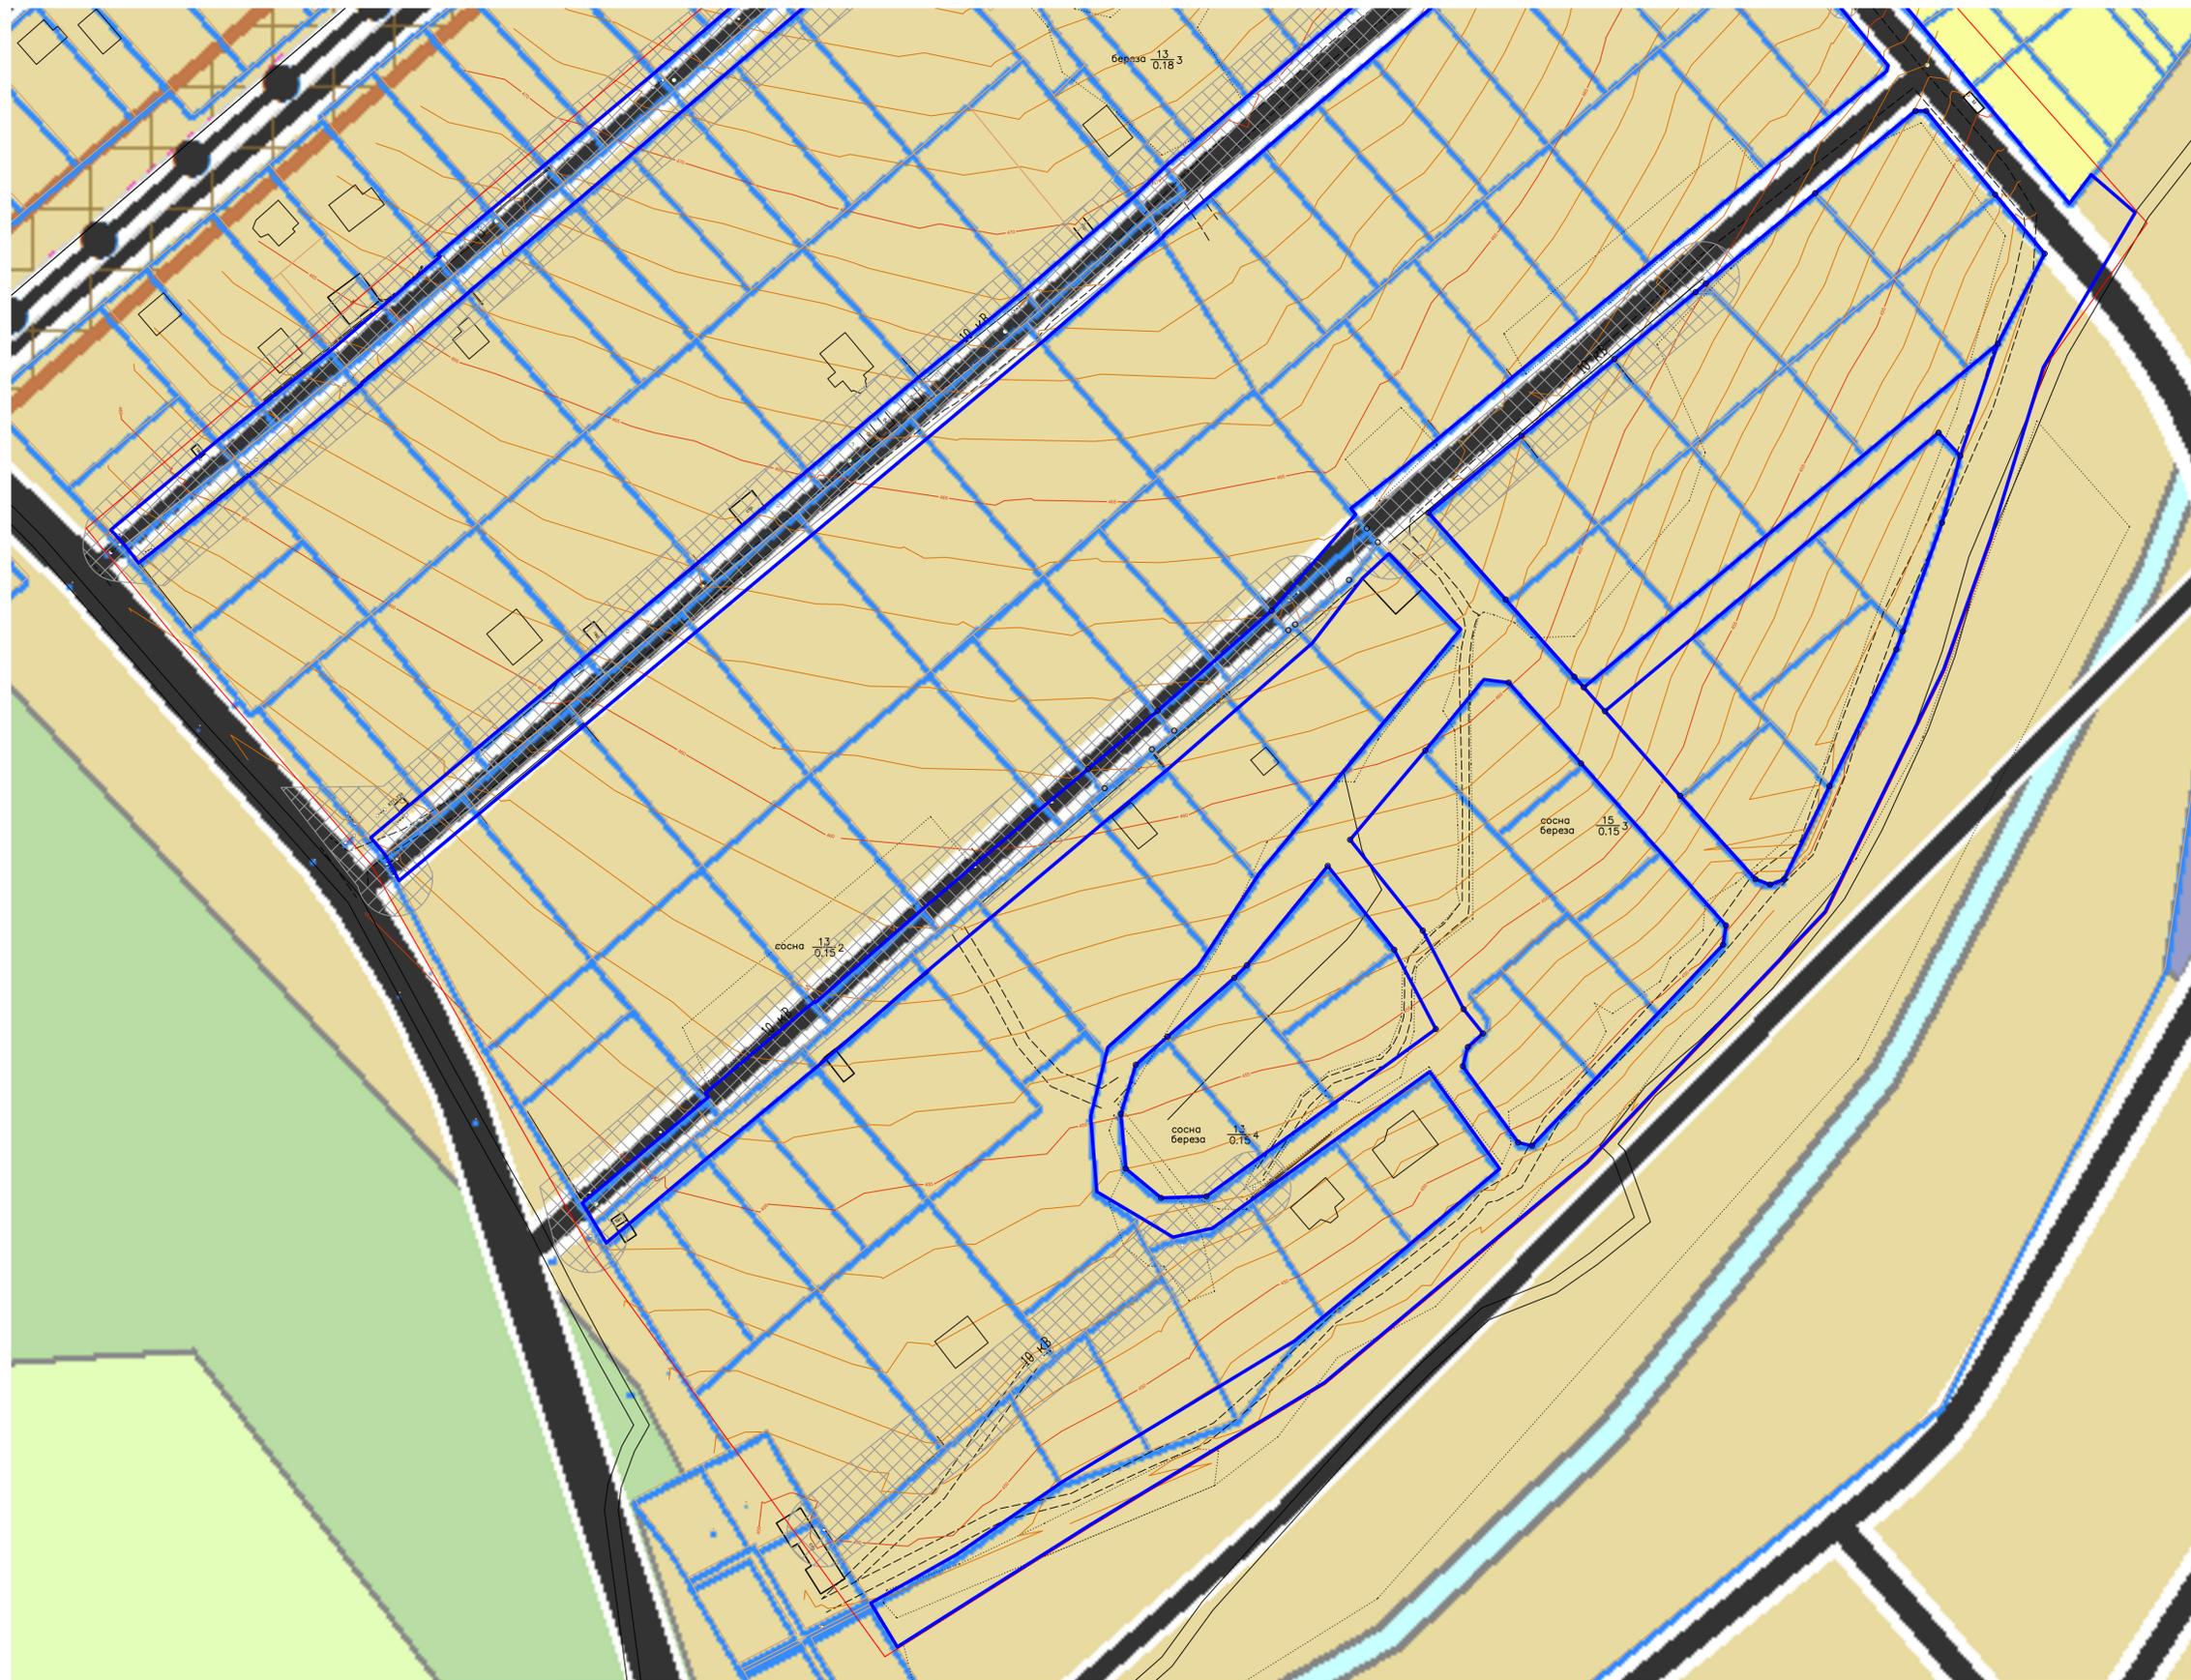

Инд. № подл. Подп. и дата. Взам. инв. №

Изм.	Кол. уч.	Лист.	№ док.	Подпись	Дата	Лист
						2

1-ПП-03.2018/ПМТ1.ГЧ