


# ПРОЕКТ БЛАГОУСТРОЙСТВА И ОЗЕЛЕНЕНИЯ ТЕРРИТОРИИ ОБЩЕГО ПОЛЬЗОВАНИЯ ИРКУТСКОЙ ОБЛАСТИ, ИРКУТСКОГО РАЙОНА, Р.П, МАРКОВА, м-н БЕРЕЗОВЫЙ, МЕЖДУ ДОМАМИ 113 и 114

## СХЕМА БЛАГОУСТРОЙСТВА




СЦЕНА

## СХЕМА ДВИЖЕНИЯ АВТОМОБИЛЕЙ

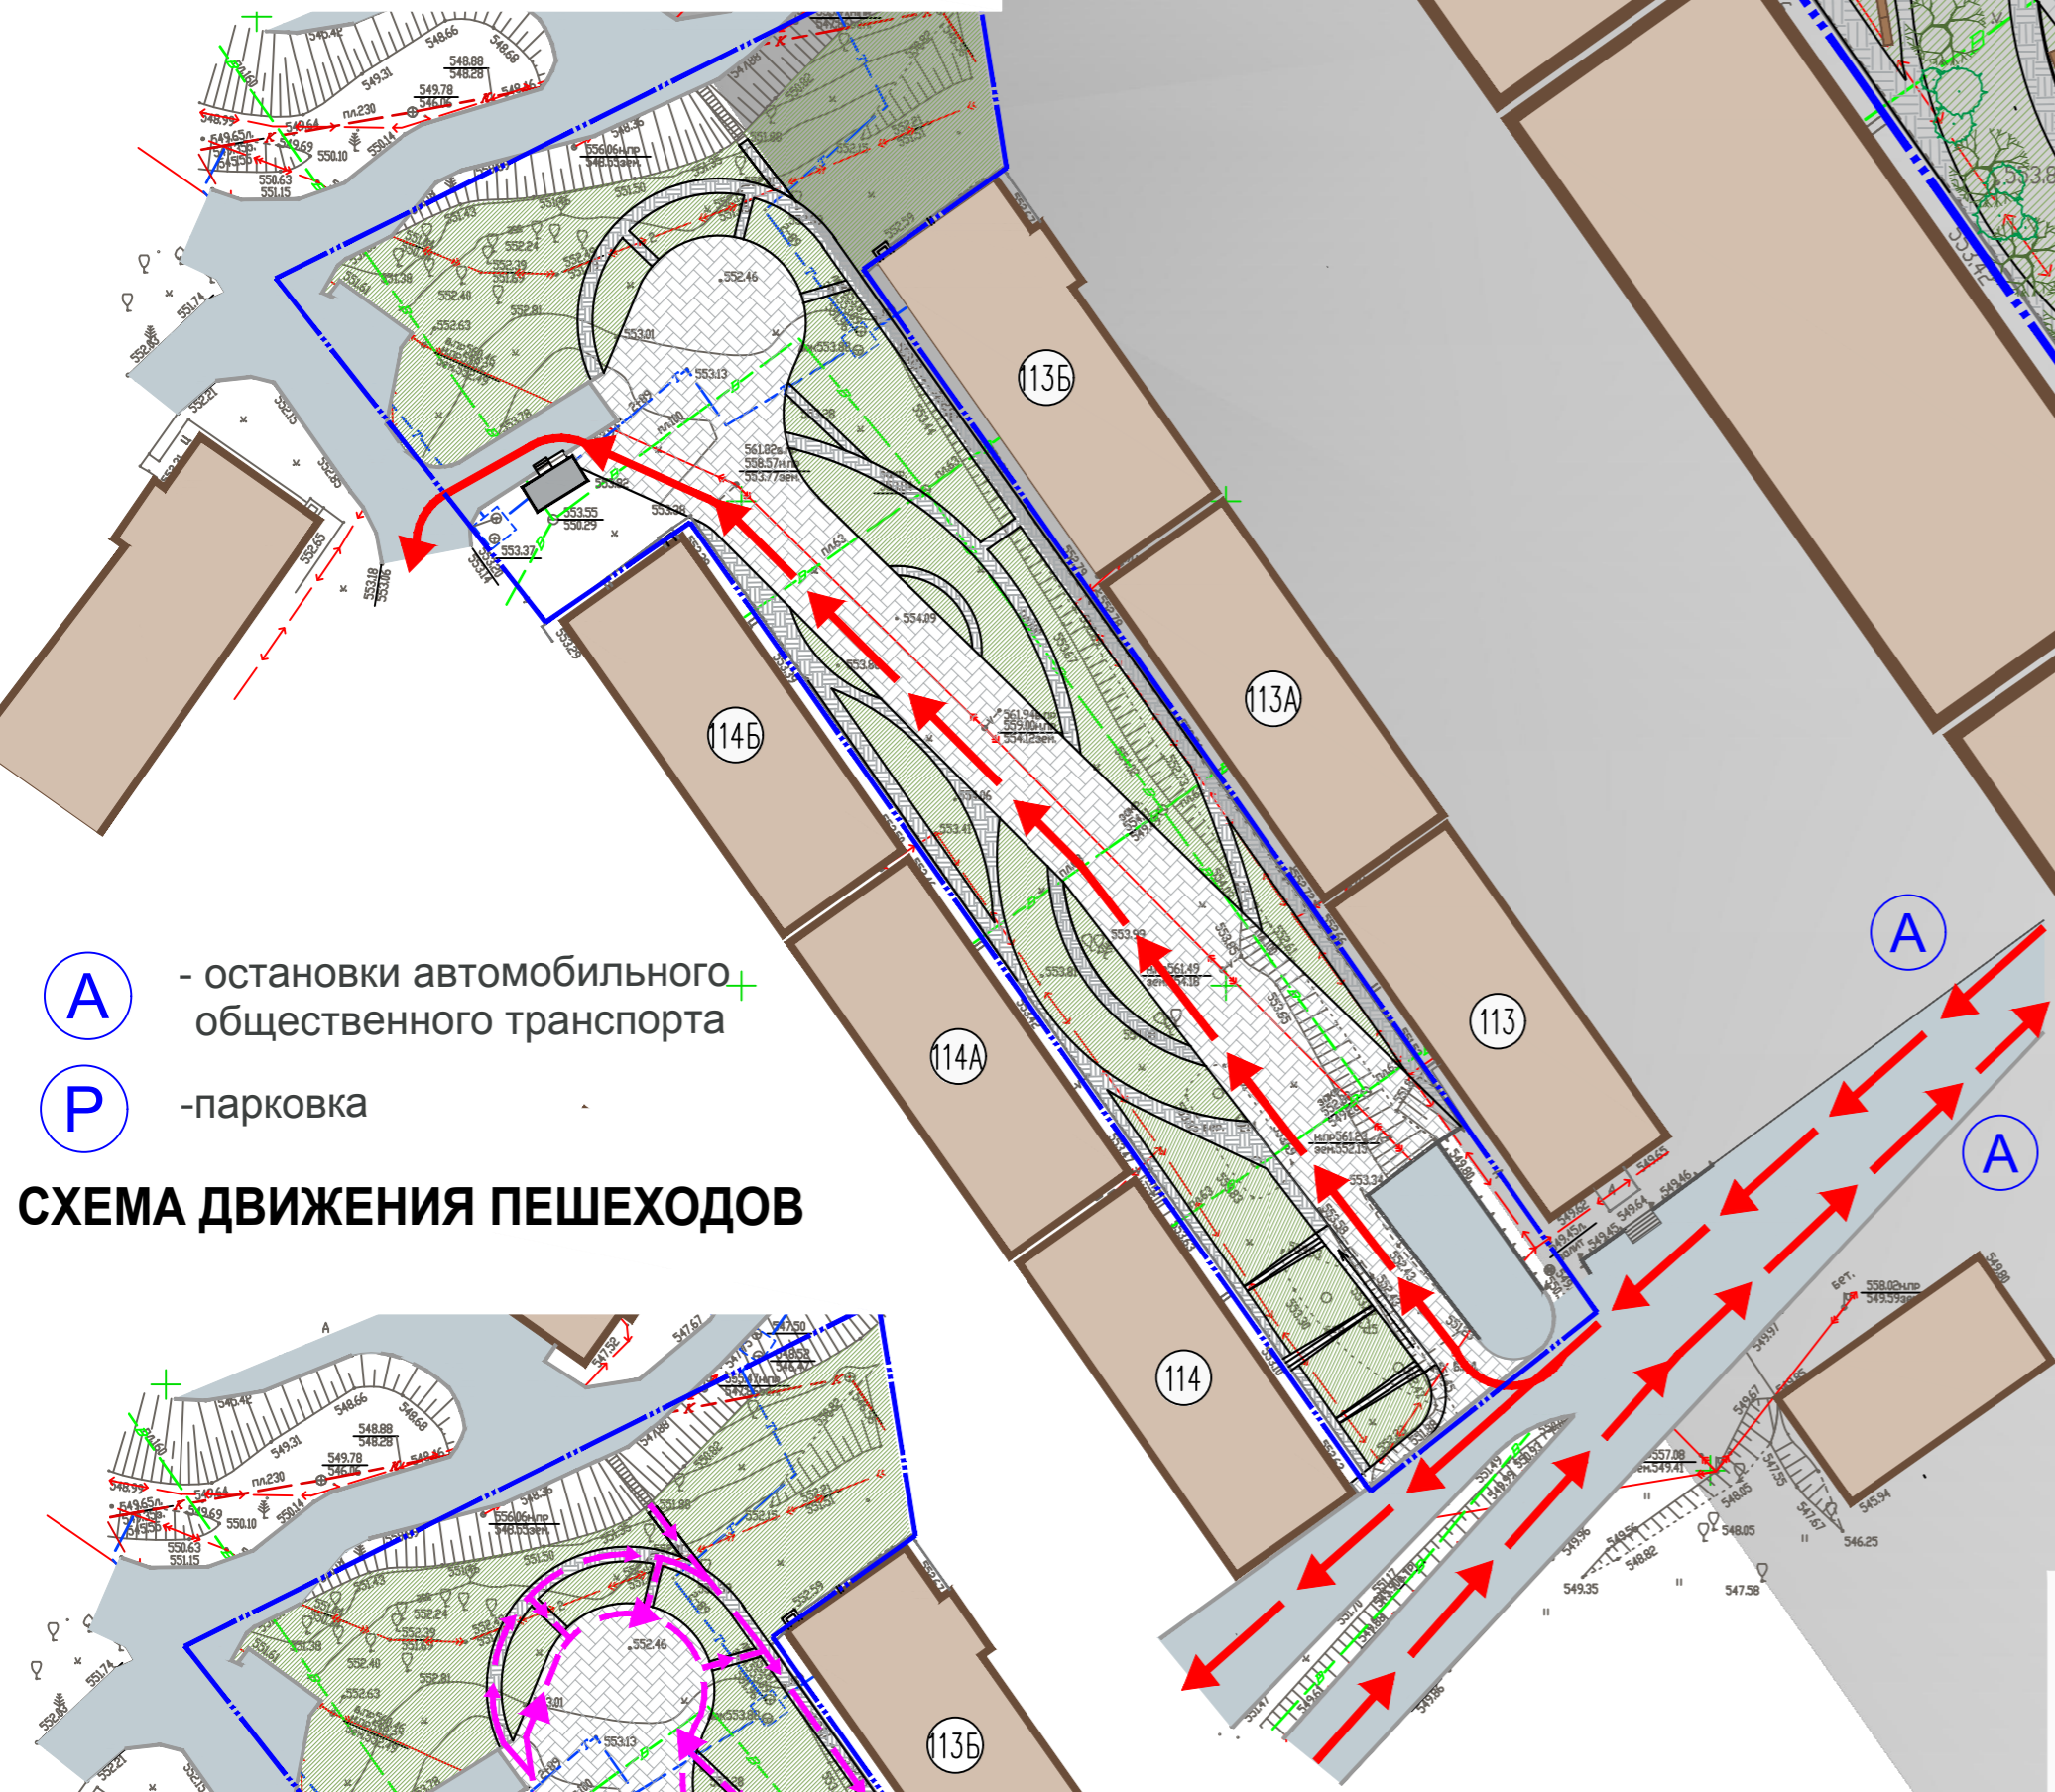

- (A)** - остановки автомобильного общественного транспорта
- (P)** - парковка

## СХЕМА ДВИЖЕНИЯ ПЕШЕХОДОВ

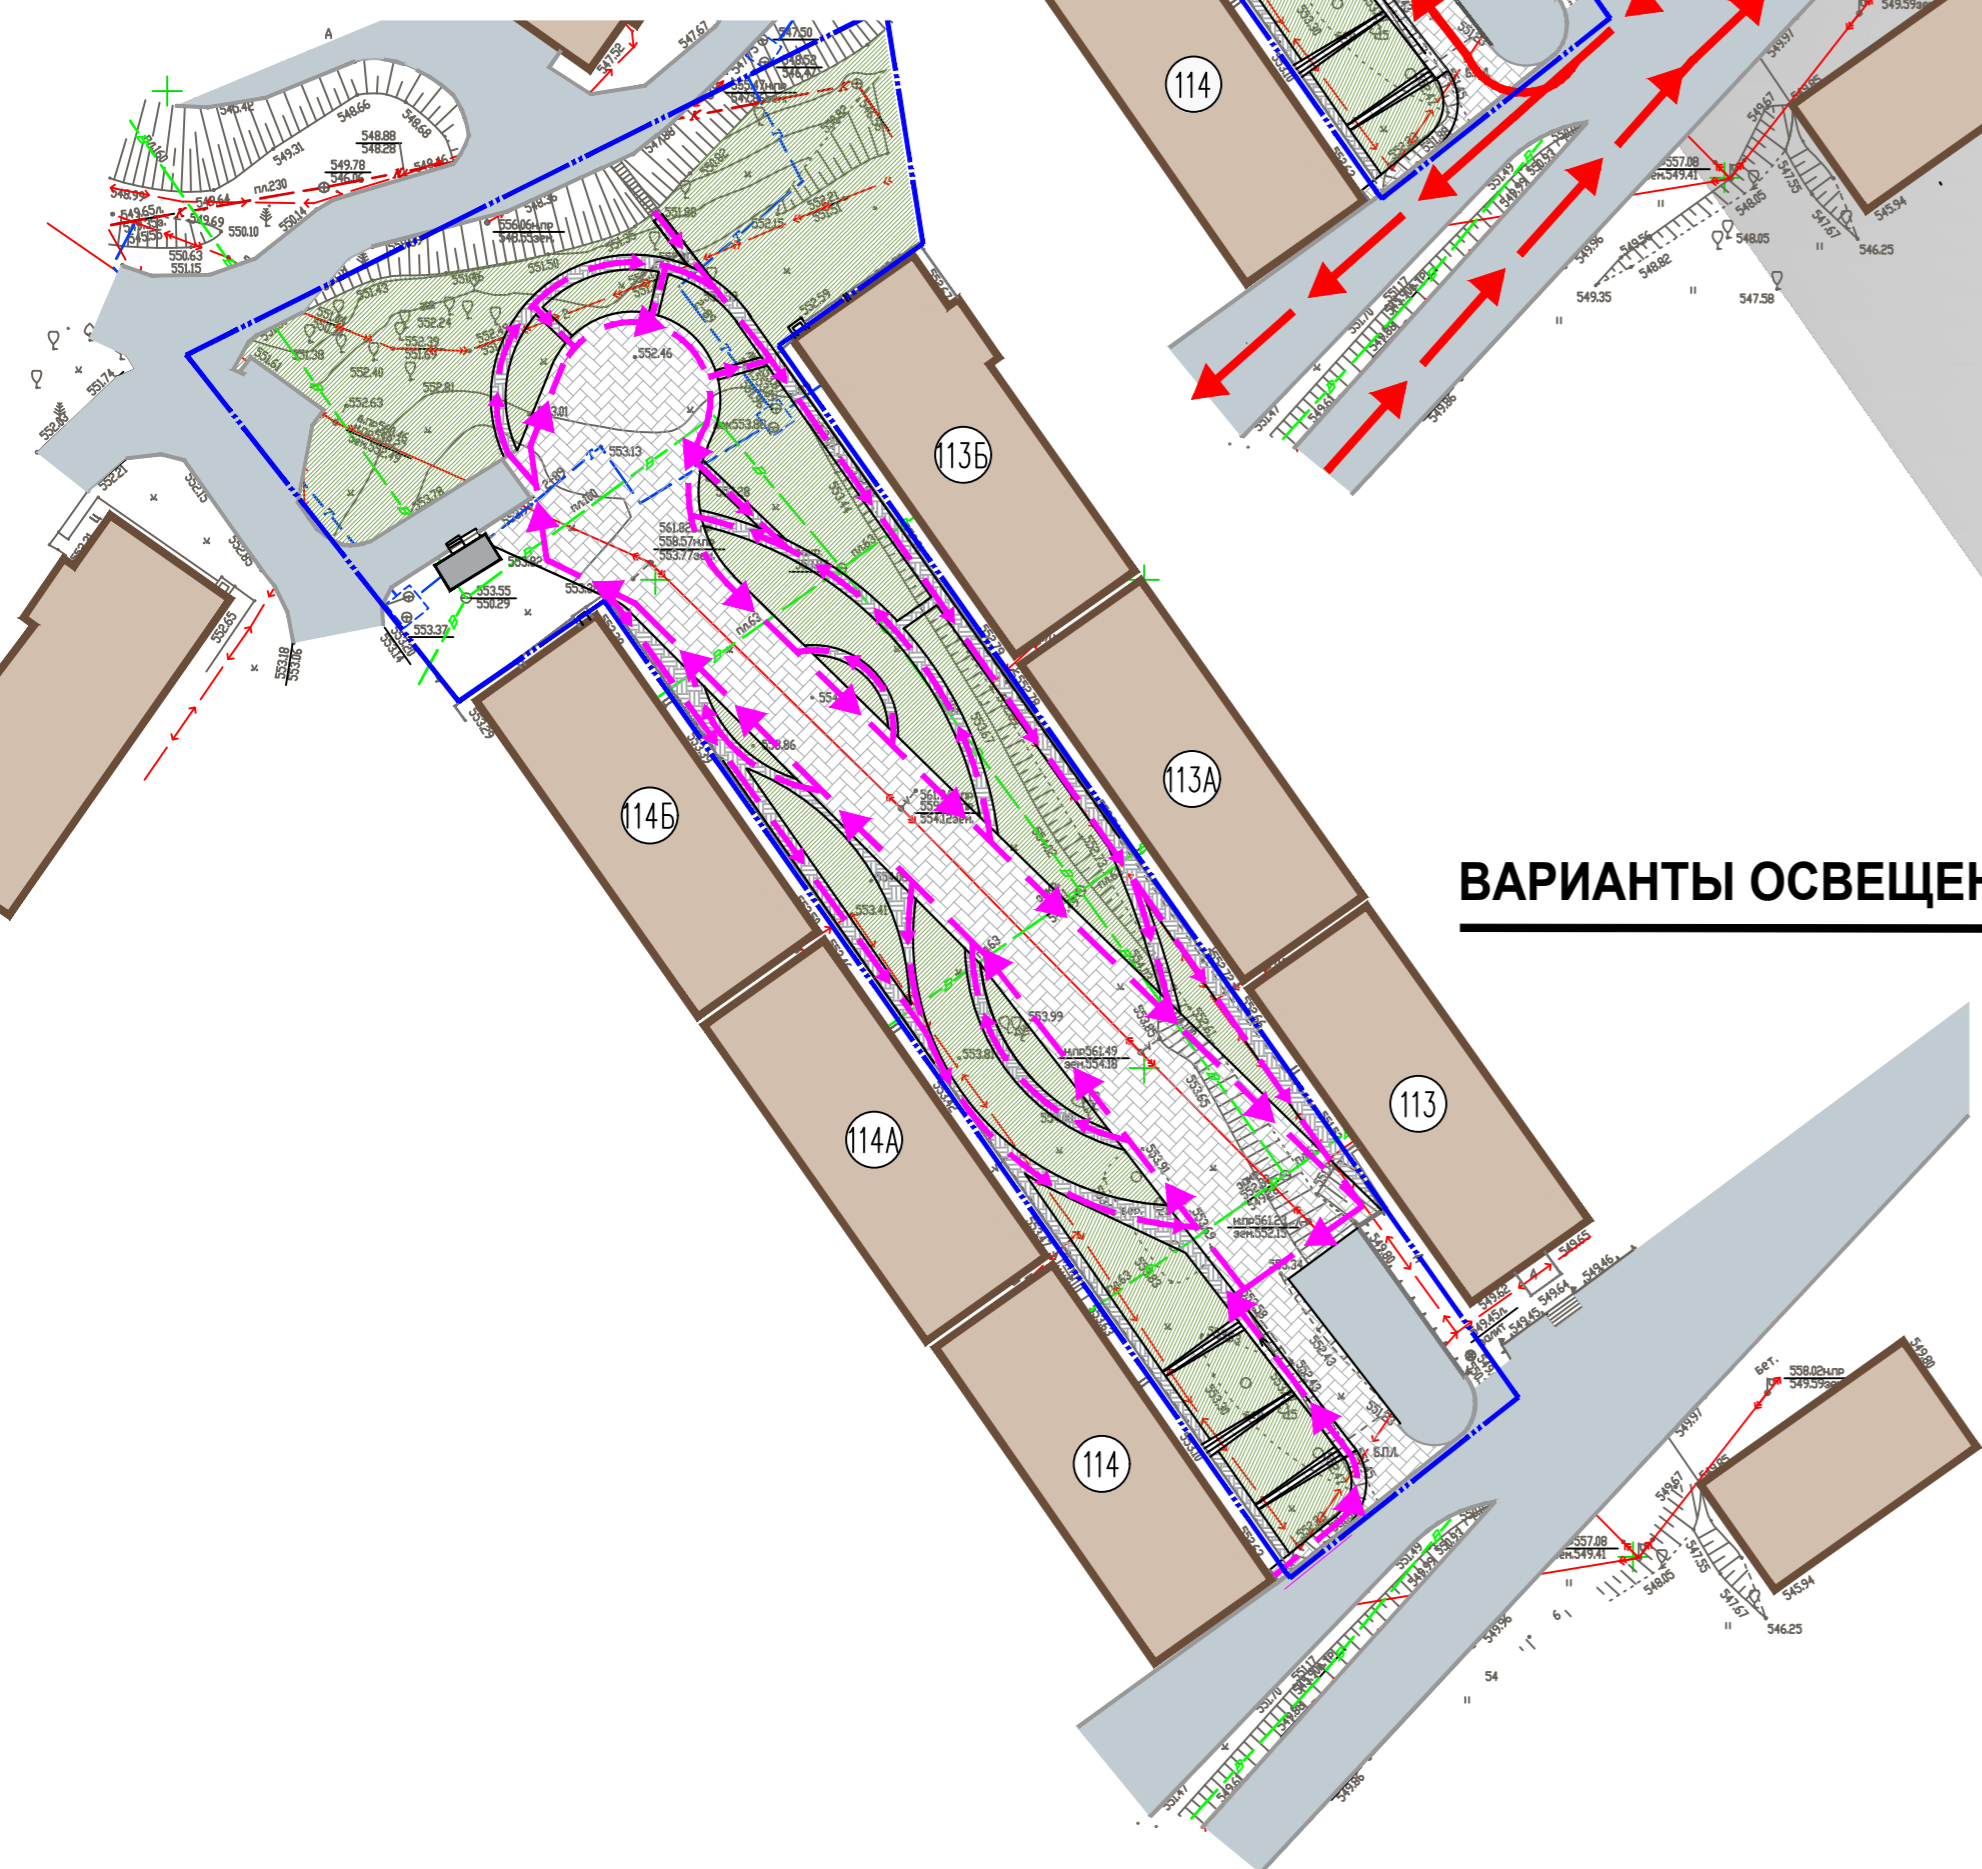

## ВАРИАНТЫ ОСВЕЩЕНИЯ



## ВАРИАНТЫ ЛАВОЧЕК



ВЫСОКИЕ ГАЗОНЫ  
ЛАВОЧКИ НА ПАРАПЕТАХ

ТЕНЕВОЙ НАВЕС НАД ЛАВОЧКАМИ