
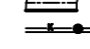
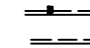
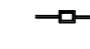





Инженерные сети  
(по ул.Светлой)

Экспликация зданий и сооружений

Номер по ГП	Наименование	Координаты
1	Жилый дом 30 кв.	
2	Жилый дом 27 кв.	
3	Жилый дом 36 кв.	
4	Жилый дом 36 кв.	
5	Жилый дом 36 кв.	
6	Жилый дом 36 кв.	
8	Жилый дом 36 кв.	
9	Жилый дом 36 кв.	
10	Жилый дом 36 кв.	
11	Жилый дом 36 кв.	
11а	Жилый дом 28 кв.	
12	Жилый дом 36 кв.	
13	Жилый дом 32 кв.	
14	Жилый дом 32 кв.	
15	АБК МПТ ЖОС и дет.сад	
16	Детсад "Лягушка"	
17	Средняя школа	
18	Поселковая администрация	
19	ТБЦ (надрострой)	
20	Бани	
21	Котельная "Братки"	
22	База ЦТВС	
23	Клуб	

Условные обозначения:

-  Здания и сооружения
-  Автомобильная дорога (с покрытием)
-  Канализационная сеть с колодцами
-  Подземная прокладка водопровода
-  Сети теплоснабжения
-  Тепловой колодец

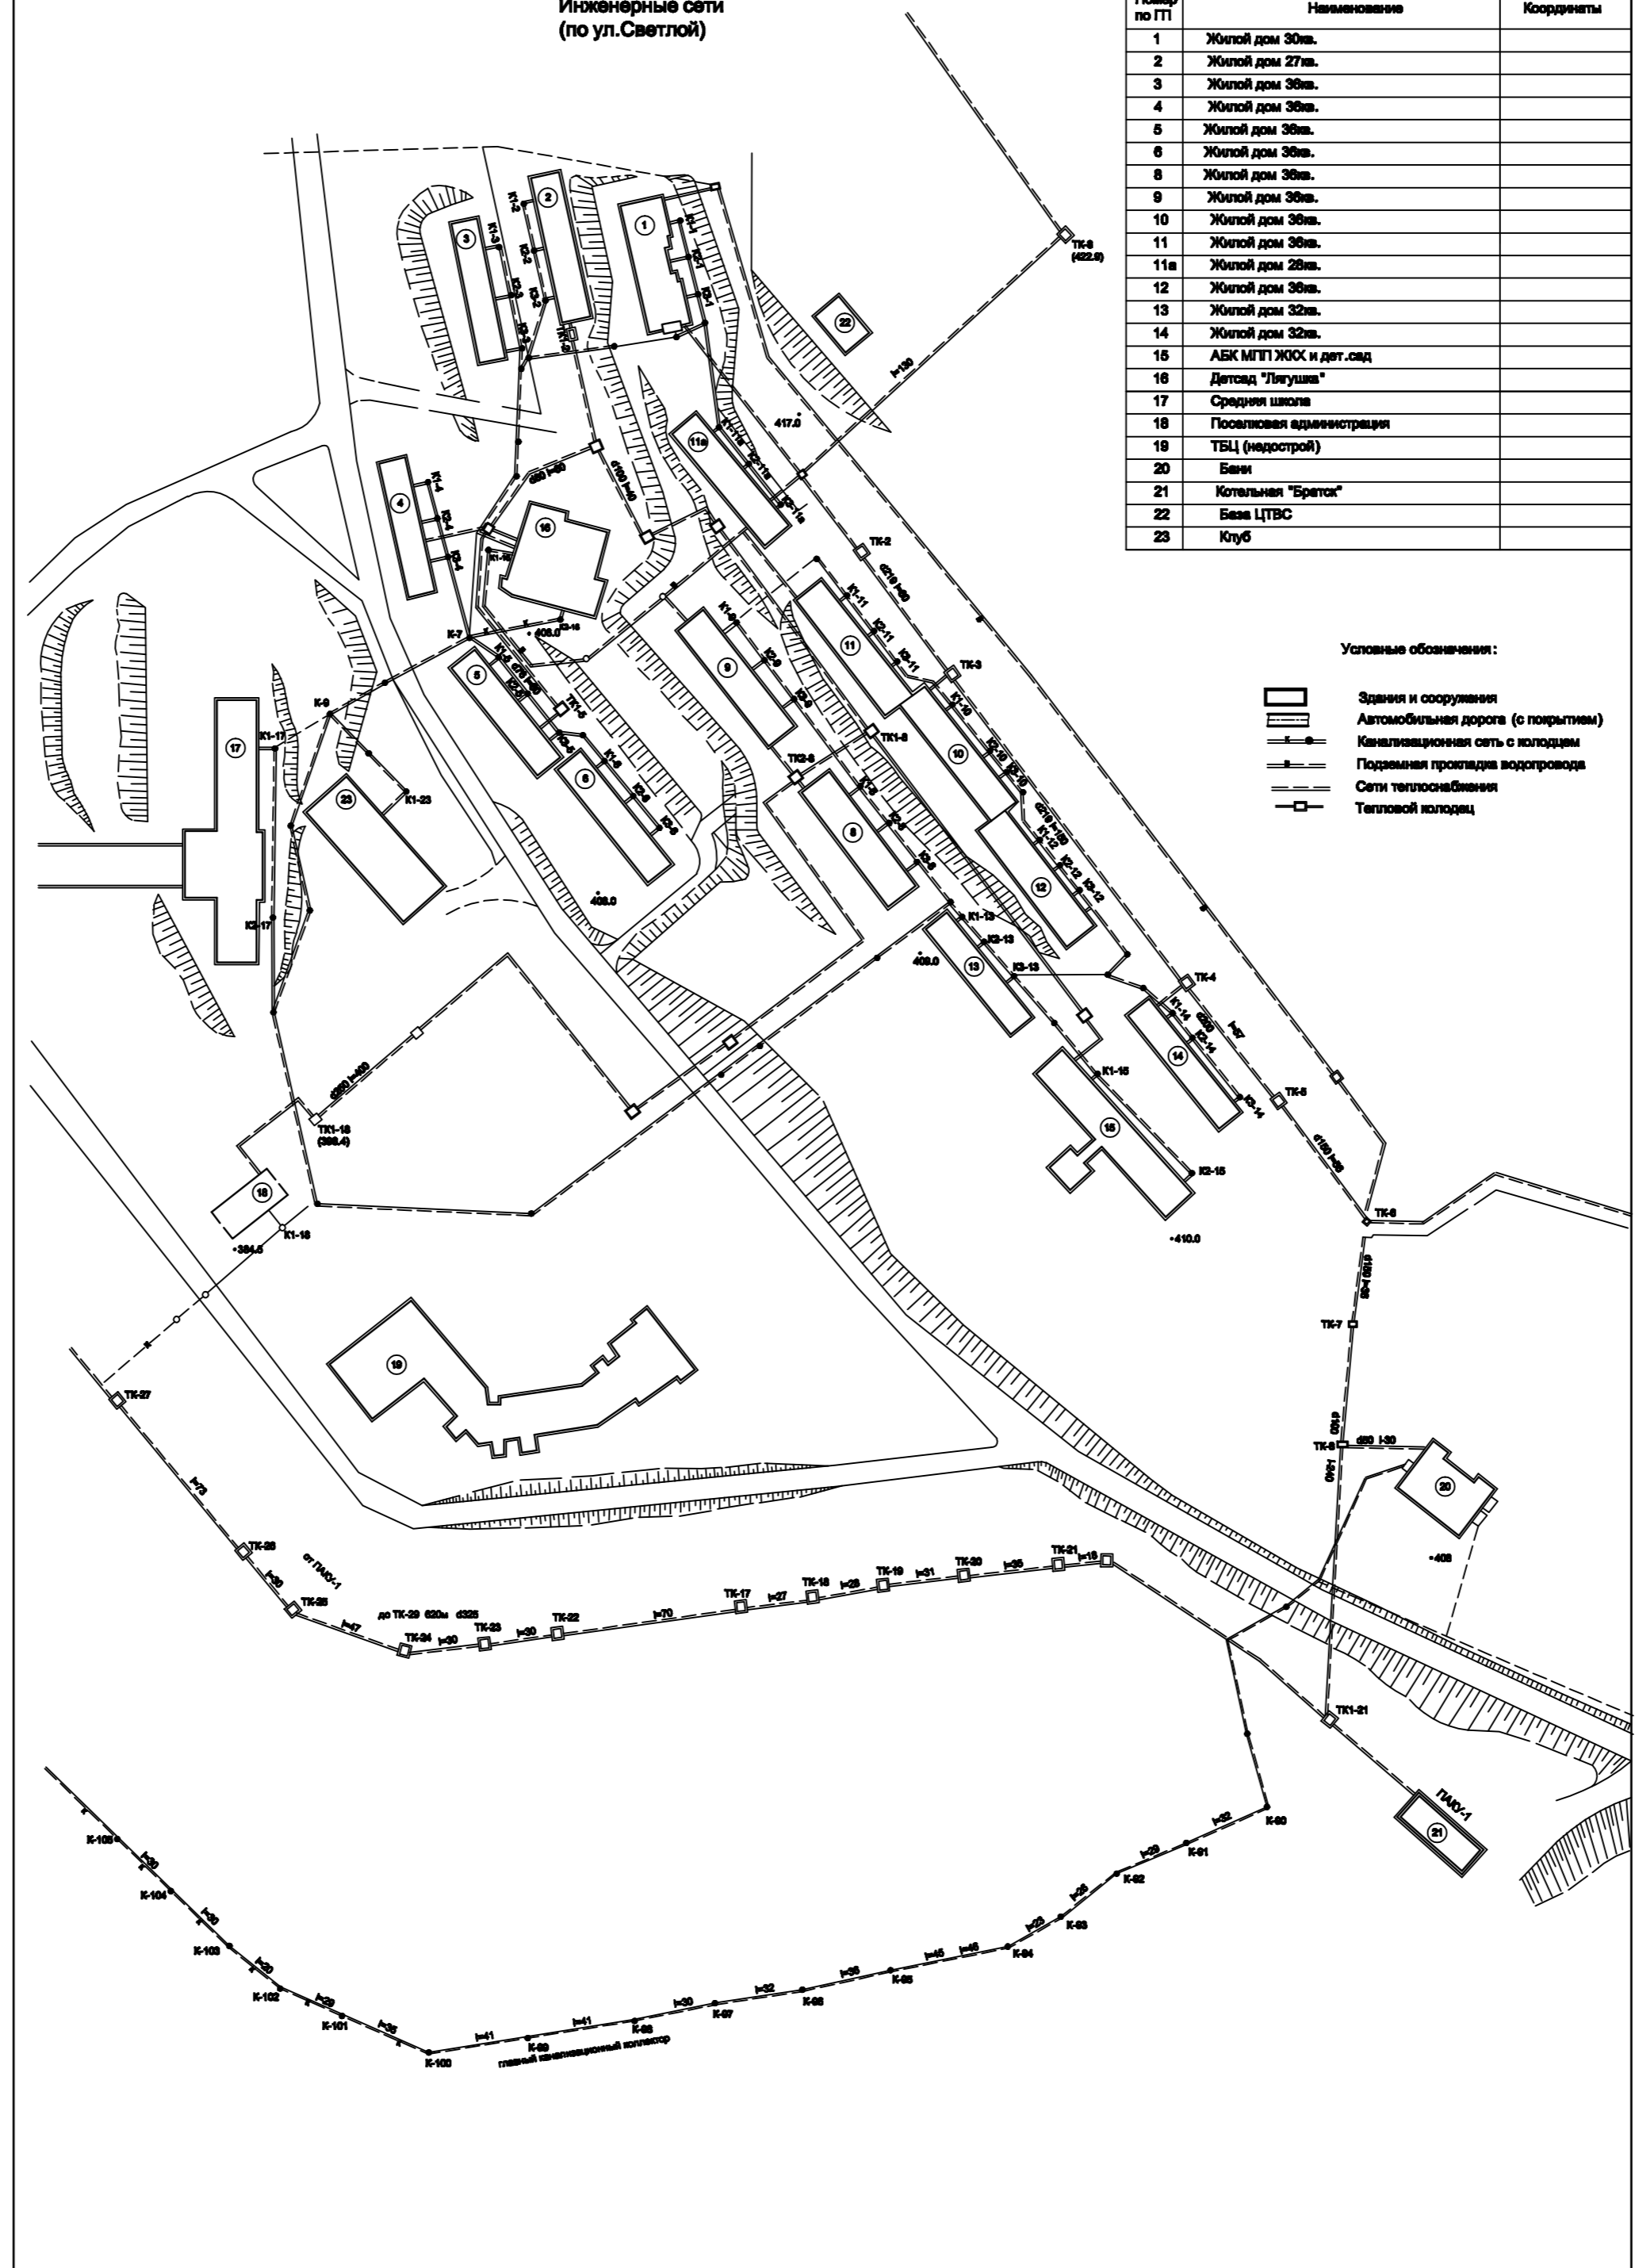

ул. Светлая  
Инженерные сети