





Вид работ	Охранная зона	Раз. ОЗ, м
Гидравлическое испытание	В обе стороны от оси трубопровода	150
	В направлении отрыва заглушки	1500
Вытеснение воды	В обе стороны от оси трубопровода	100
	В направлении отрыва заглушки	1000

Приложение 1. Схема охранной зоны

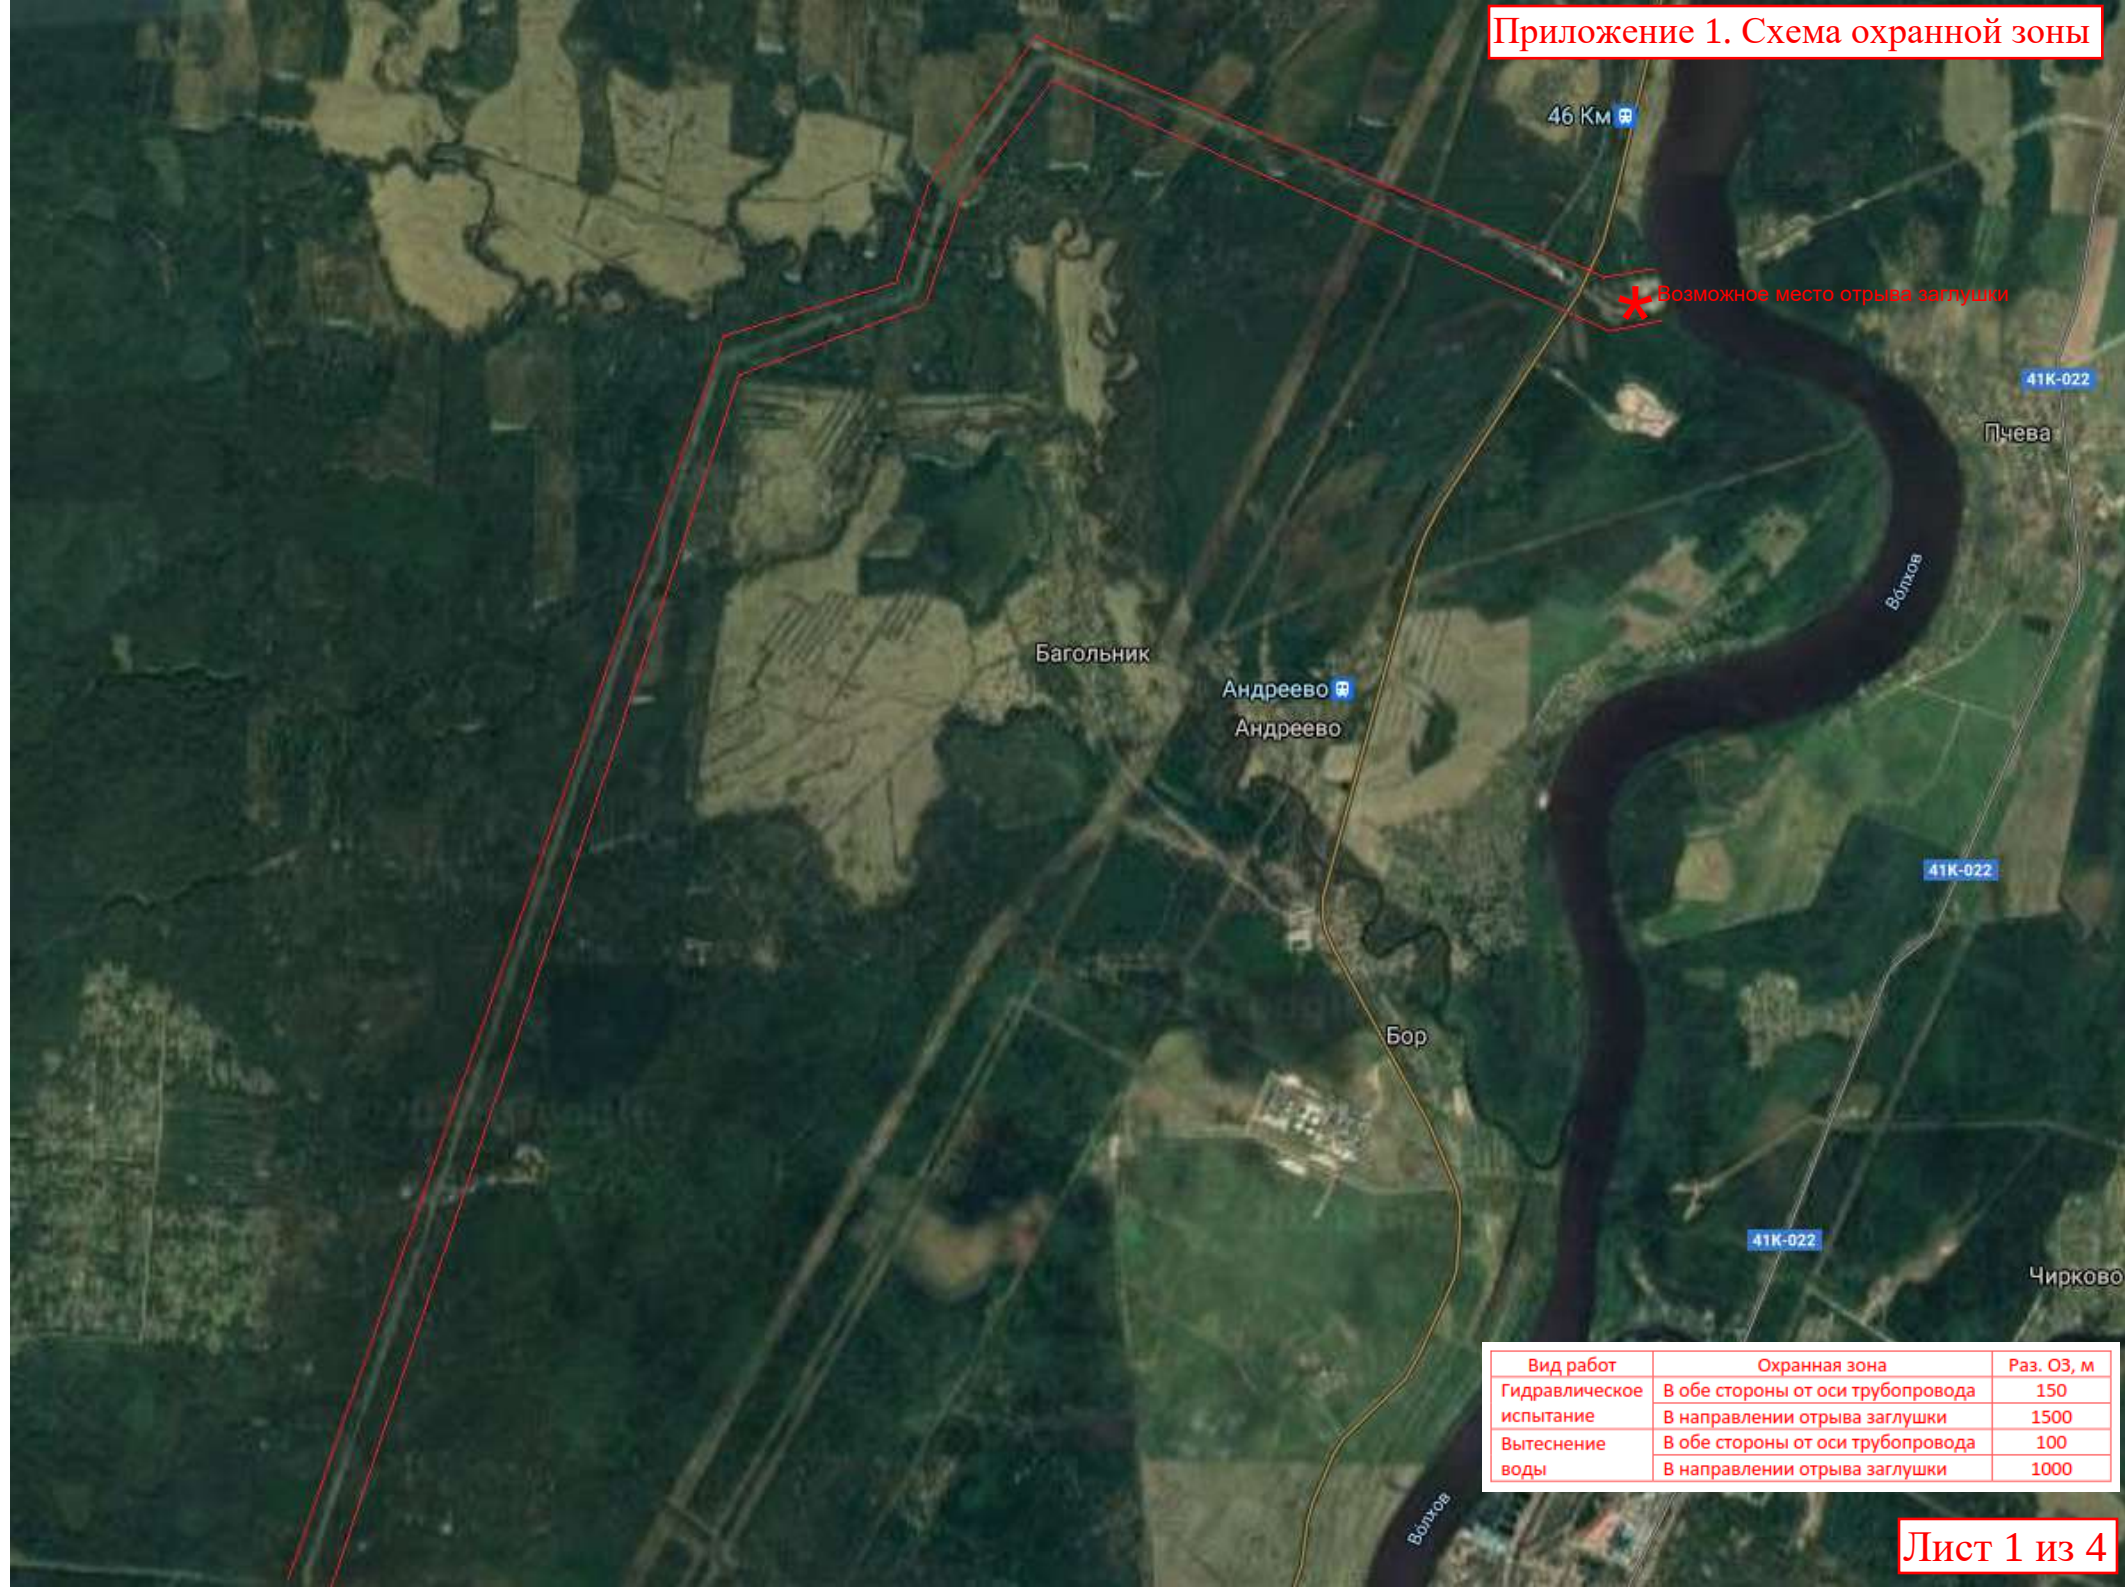


Вид работ	Охранная зона	Раз. ОЗ, м
Гидравлическое испытание	В обе стороны от оси трубопровода	150
	В направлении отрыва заглушки	1500
Вытеснение воды	В обе стороны от оси трубопровода	100
	В направлении отрыва заглушки	1000

Приложение 1. Схема охранной зоны

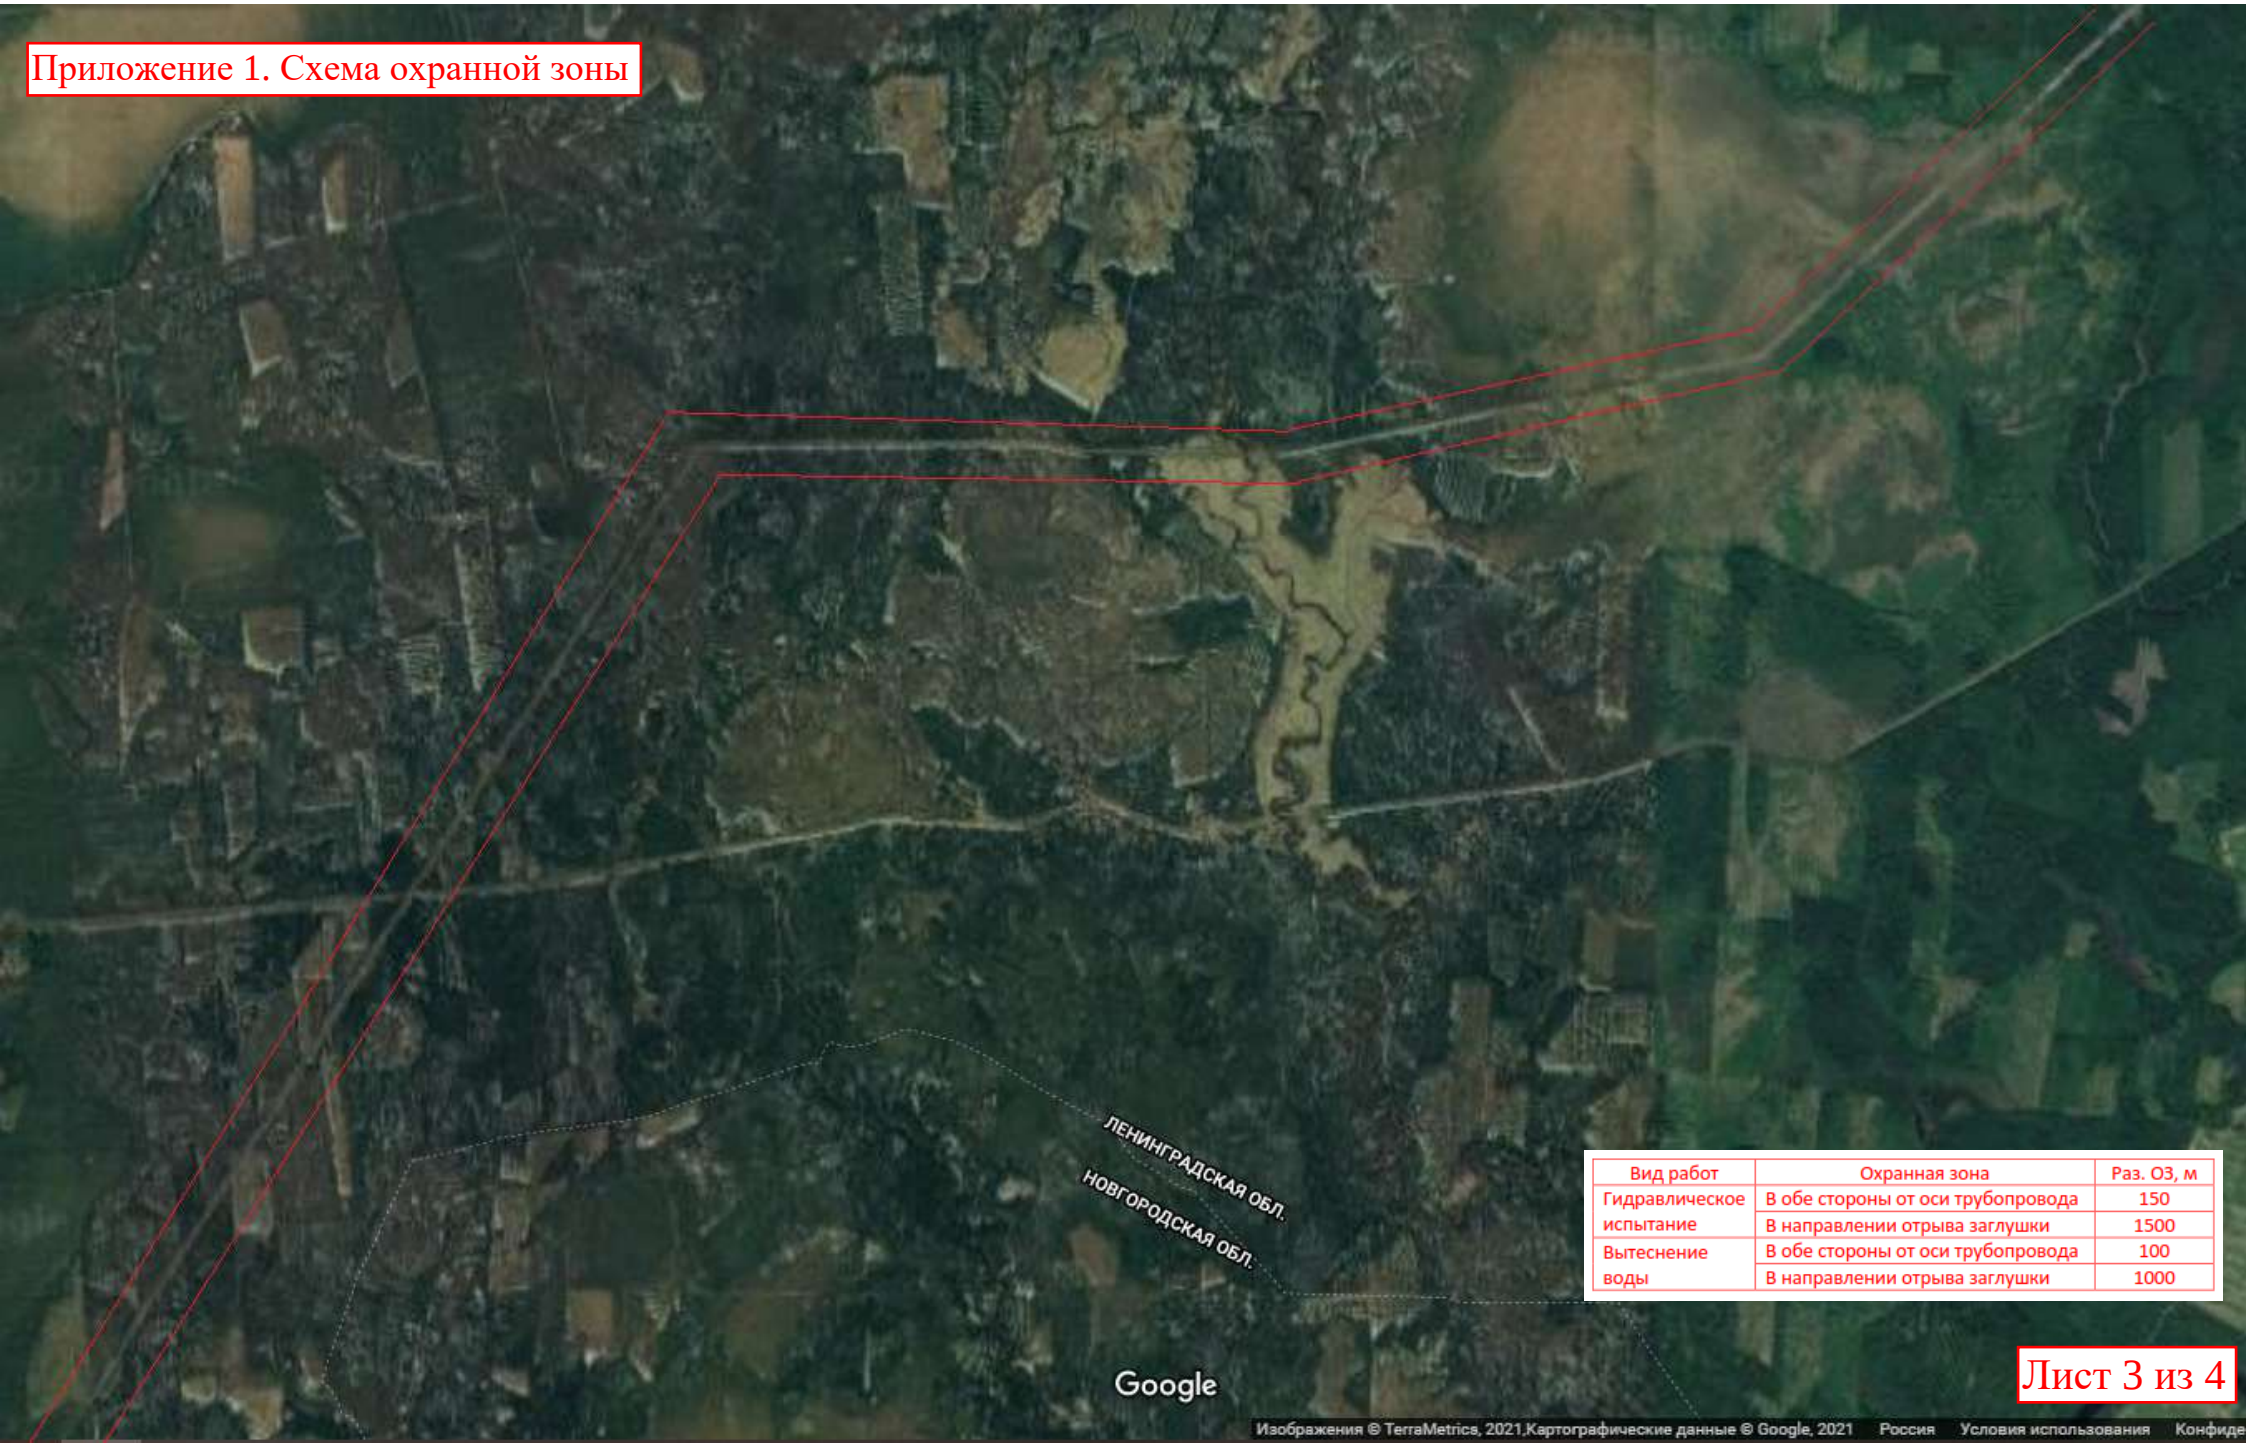

Вид работ	Охранная зона	Раз. ОЗ, м
Гидравлическое испытание	В обе стороны от оси трубопровода	150
	В направлении отрыва заглушки	1500
Вытеснение воды	В обе стороны от оси трубопровода	100
	В направлении отрыва заглушки	1000

Приложение 1. Схема охранной зоны

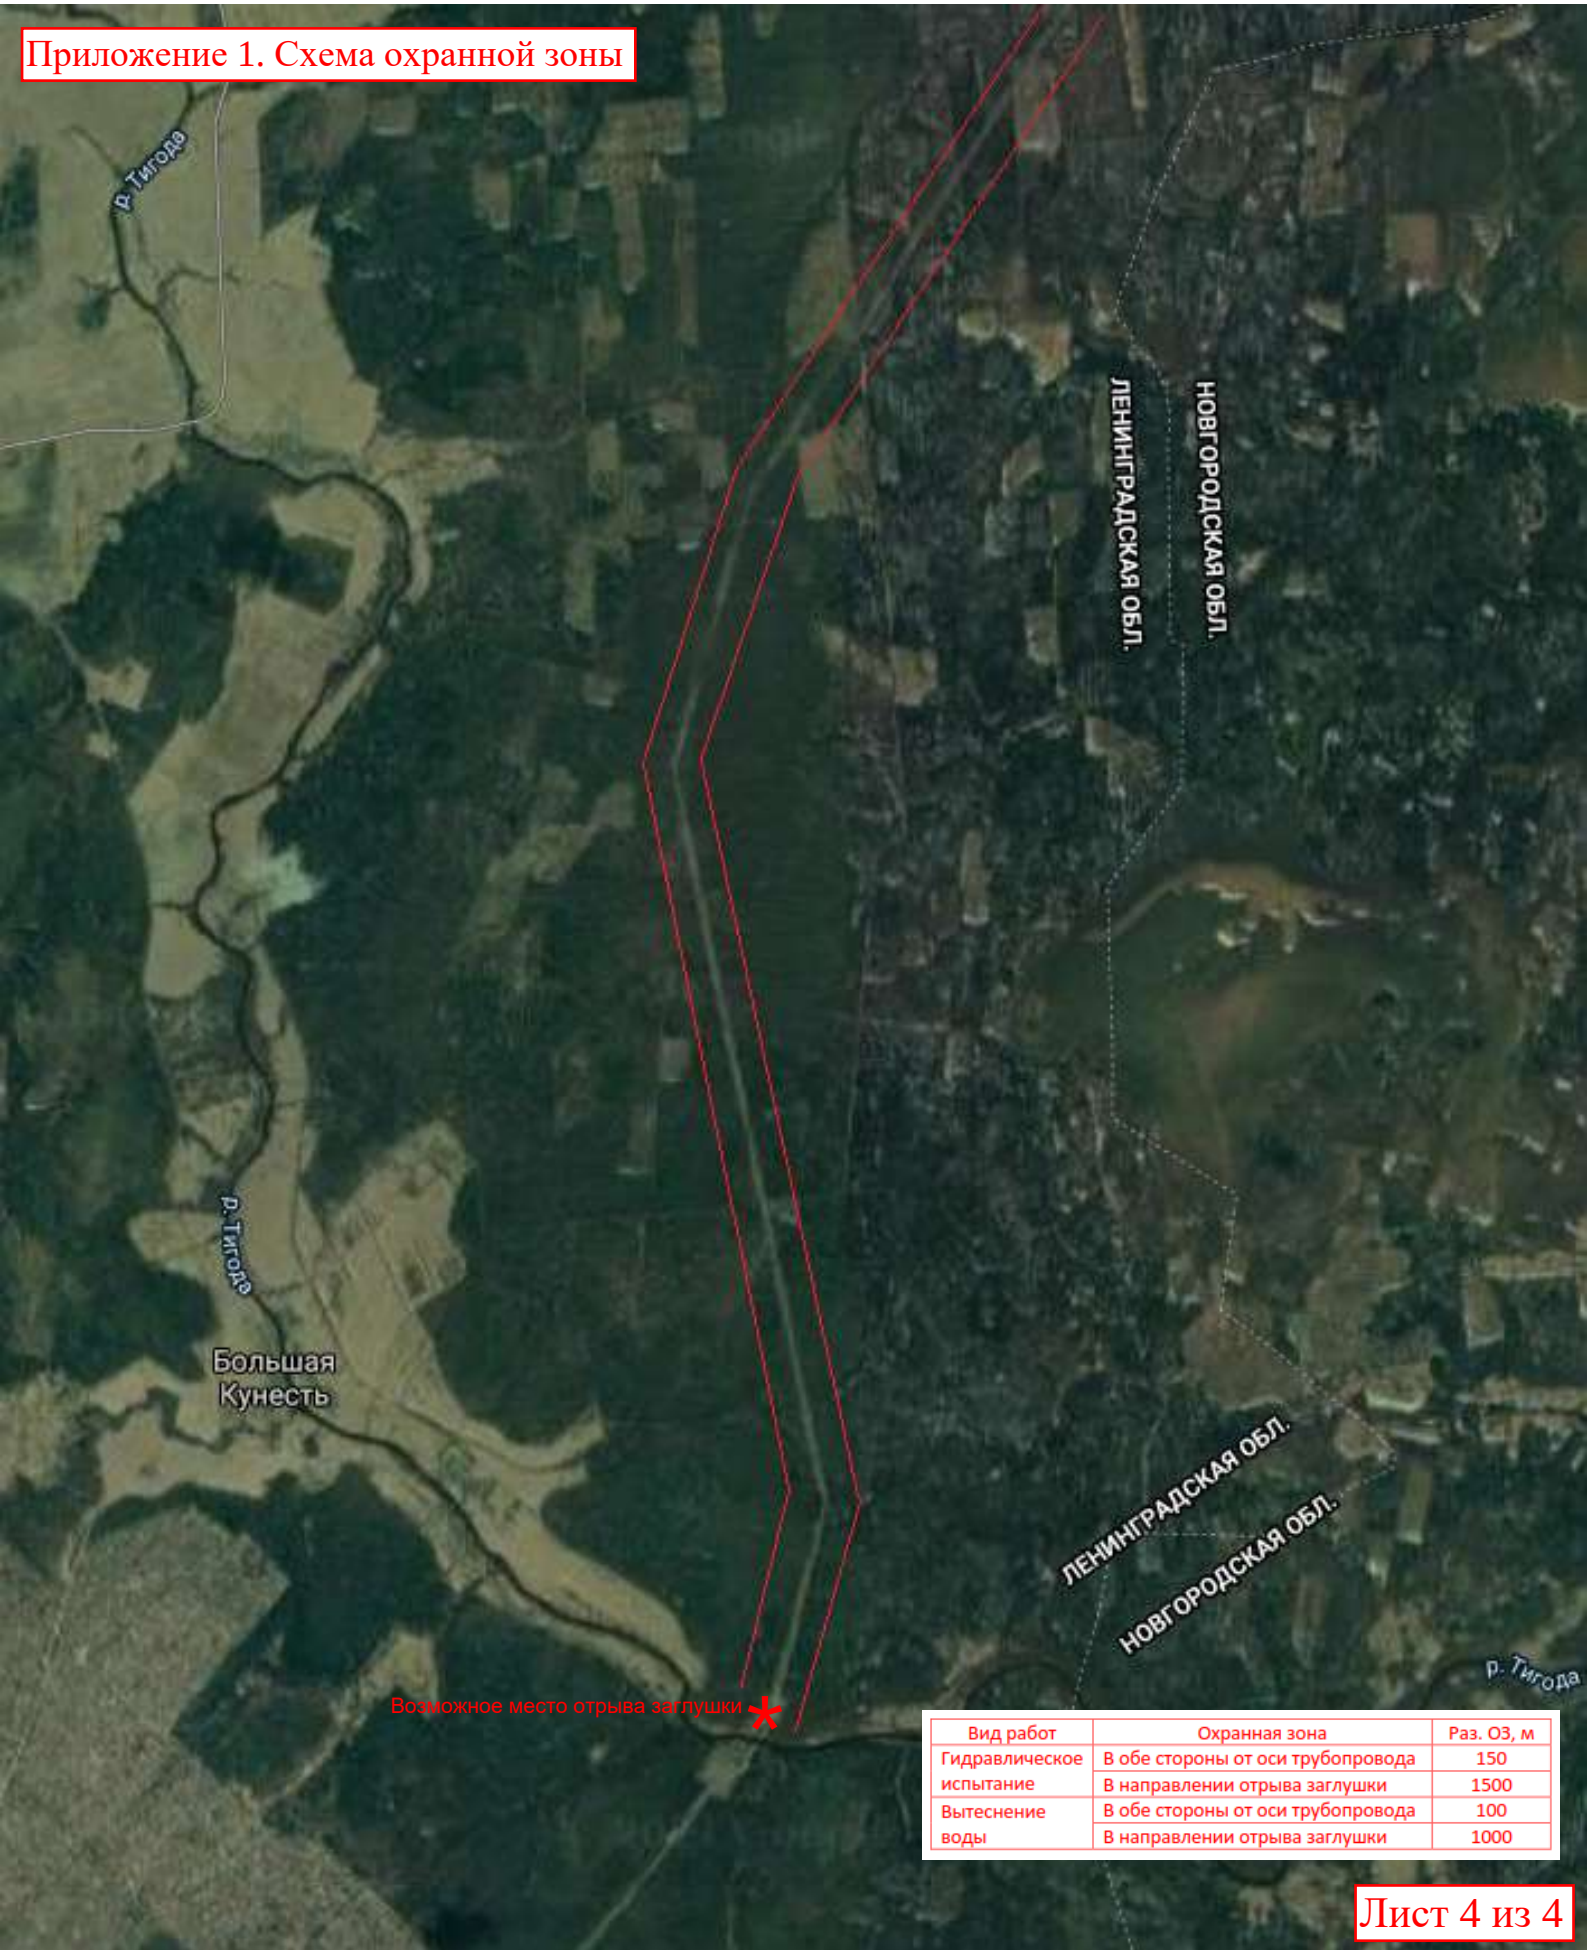

Вид работ	Охранная зона	Раз. ОЗ, м
Гидравлическое испытание	В обе стороны от оси трубопровода	150
	В направлении отрыва заглушки	1500
Вытеснение воды	В обе стороны от оси трубопровода	100
	В направлении отрыва заглушки	1000