


ПРАВИЛА ЗЕМЛЕПОЛЬЗОВАНИЯ И ЗАСТРОЙКИ УШАКОВСКОГО МУНИЦИПАЛЬНОГО ОБРАЗОВАНИЯ
В ЧАСТИ ЗЕМЕЛЬНЫХ УЧАСТКОВ, ЗАНИМАЕМЫХ ДНТ «ГЛОБУС»

КАРТА ГРАДОСТРОИТЕЛЬНОГО ЗОНИРОВАНИЯ М 1:5 000

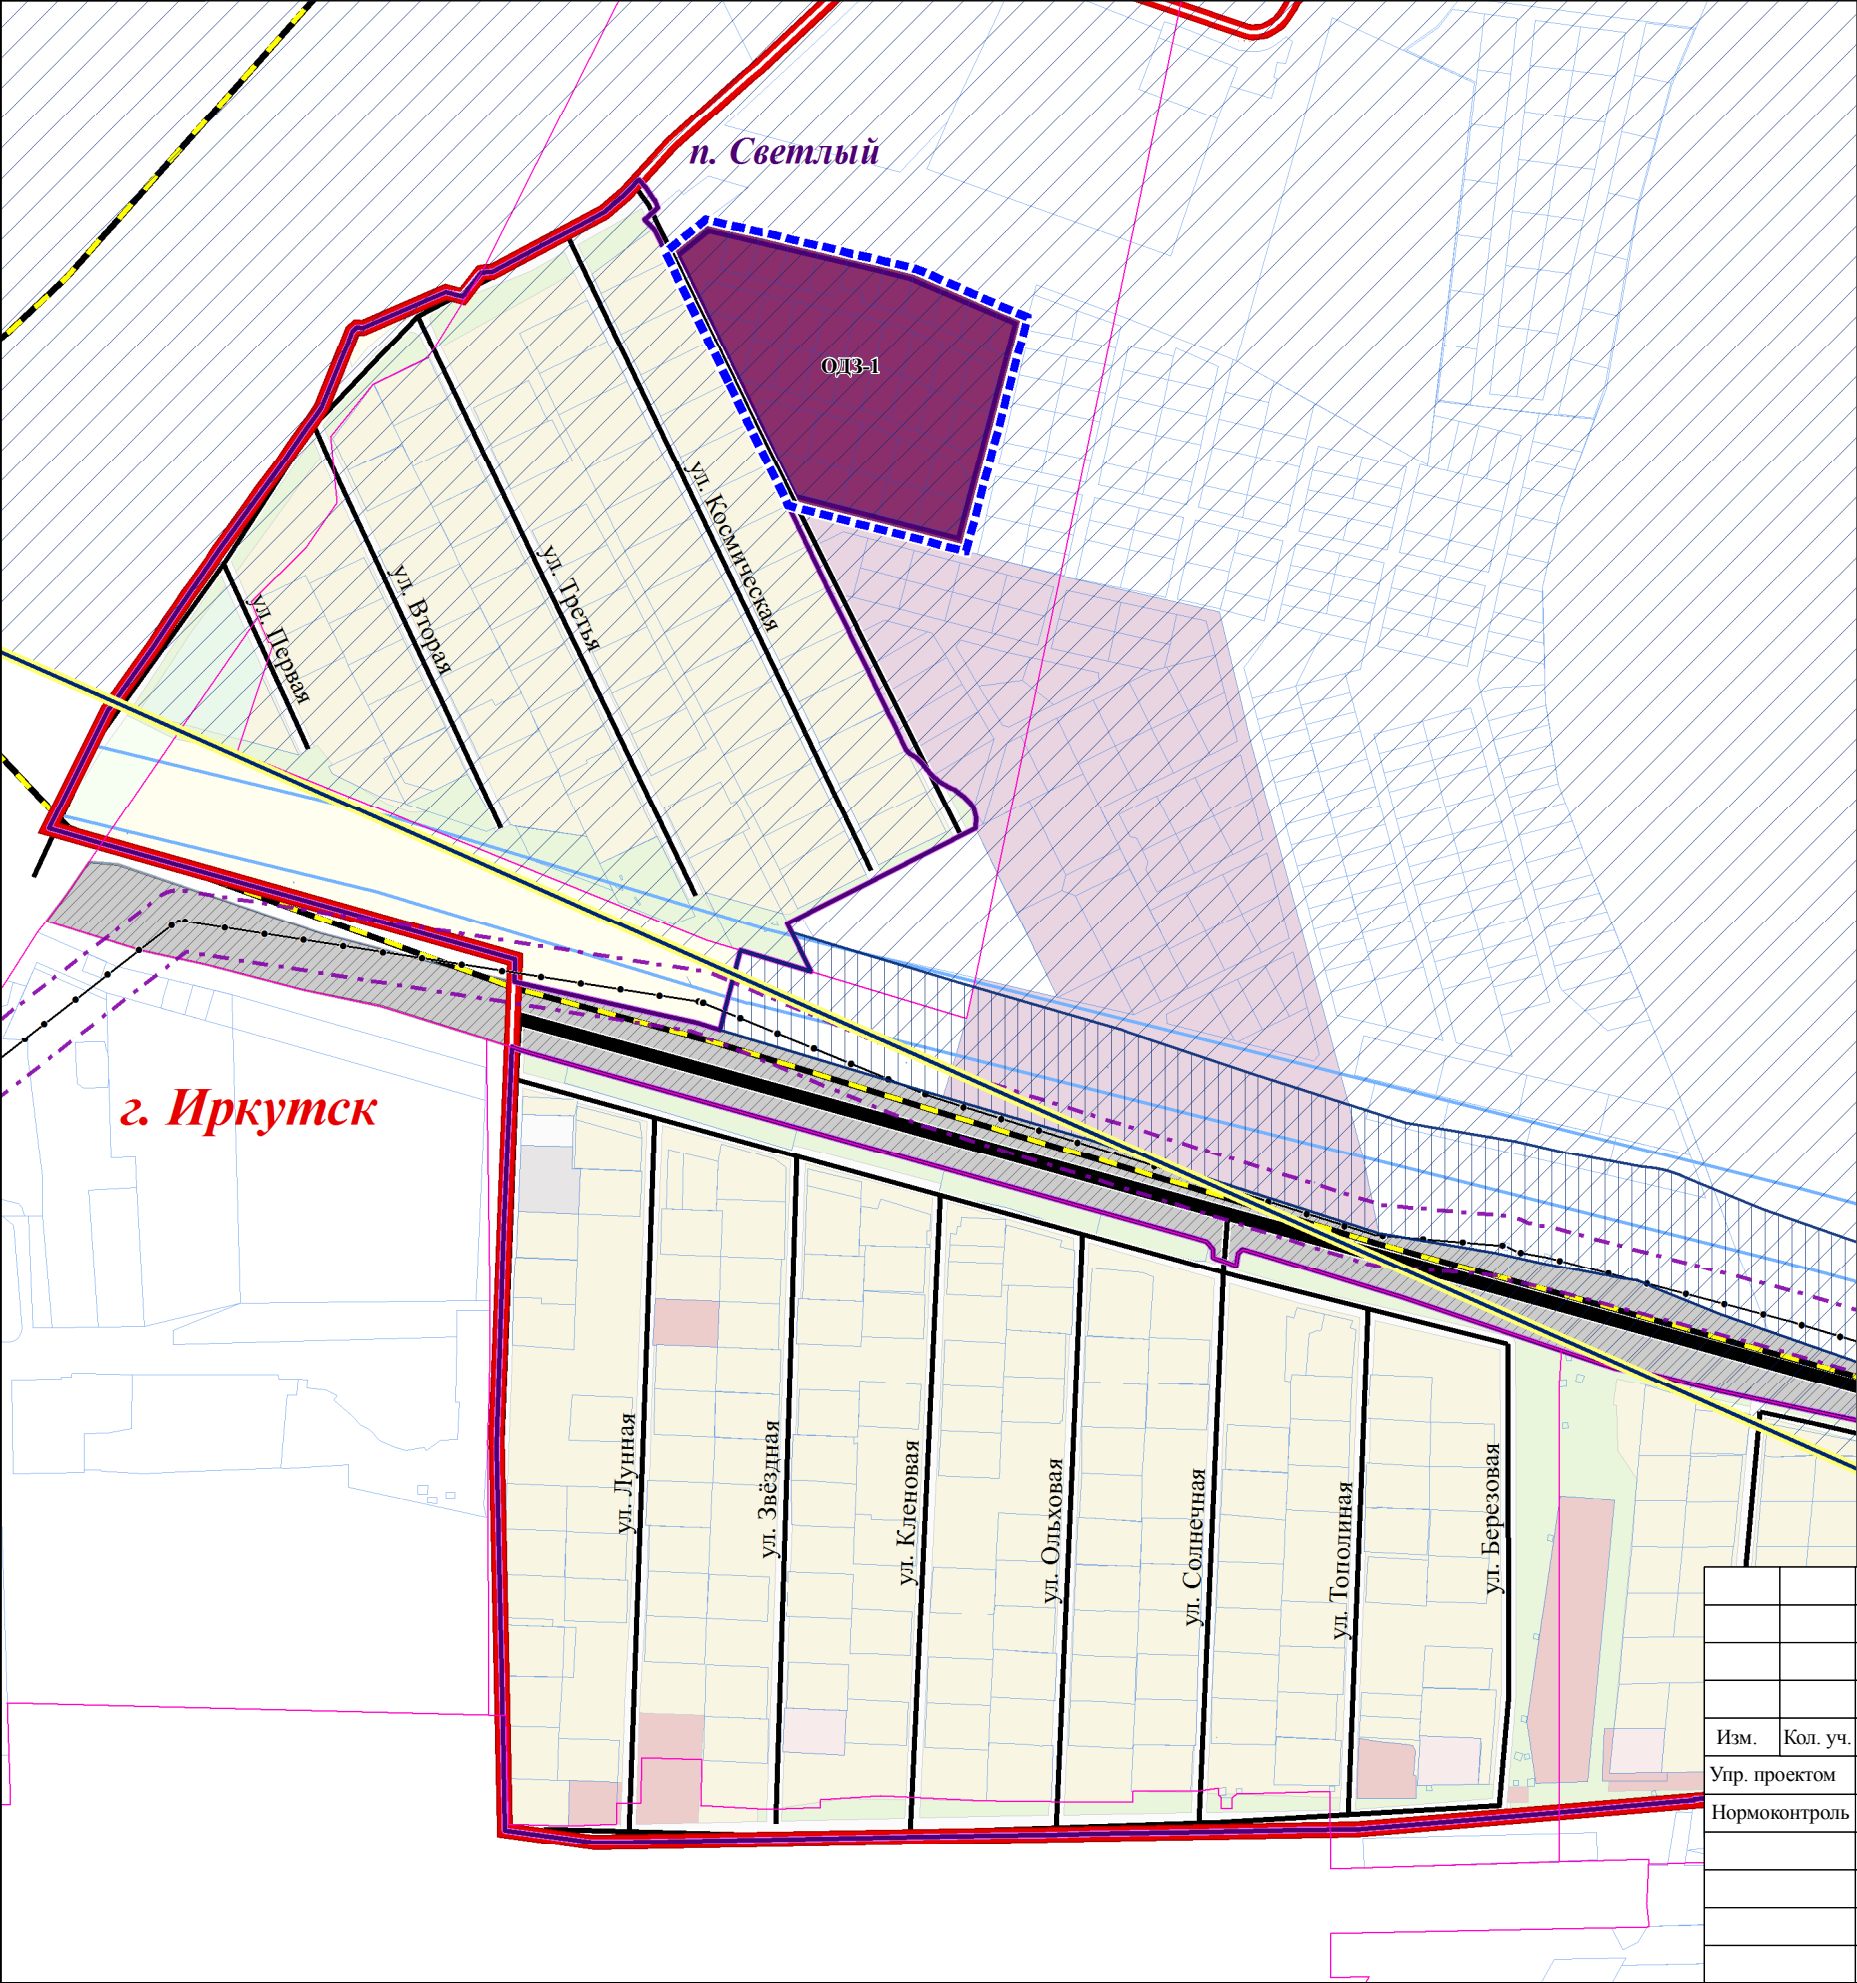

УСЛОВНЫЕ ОБОЗНАЧЕНИЯ

ТЕРРИТОРИАЛЬНОЕ УСТРОЙСТВО

- ГРАНИЦА УШАКОВСКОГО МУНИЦИПАЛЬНОГО ОБРАЗОВАНИЯ
- ГРАНИЦЫ МУНИЦИПАЛЬНЫХ ОБРАЗОВАНИЙ
- ГРАНИЦЫ НАСЕЛЕННЫХ ПУНКТОВ
- ГРАНИЦЫ УЧАСТКА, ПРИМЕНИТЕЛЬНО К КОТОРОМУ РАЗРАБАТЫВАЮТСЯ ПРАВИЛА ЗЕМЛЕПОЛЬЗОВАНИЯ И ЗАСТРОЙКИ
- ГРАНИЦЫ КАДАСТРОВЫХ КВАРТАЛОВ

ИСПОЛЬЗОВАНИЕ ТЕРРИТОРИИ

- ГРАНИЦЫ ЗЕМЕЛЬНЫХ УЧАСТКОВ

ГРАНИЦЫ ЗЕМЕЛЬ ДЛЯ КОТОРЫХ ГРАДОСТРОИТЕЛЬНЫЕ РЕГЛАМЕНТЫ УСТАНОВЛИВАЮТСЯ

- ЗЕМЛИ ПРОМЫШЛЕННОСТИ, ЭНЕРГЕТИКИ, ТРАНСПОРТА, СВЯЗИ, РАДИОВЕЩАНИЯ, ТЕЛЕВИДЕНИЯ, ИНФОРМАТИКИ, ЗЕМЛИ ДЛЯ ОБЕСПЕЧЕНИЯ КОСМИЧЕСКОЙ ДЕЯТЕЛЬНОСТИ, ЗЕМЛИ ОБОРОНЫ, БЕЗОПАСНОСТИ И ЗЕМЛИ ИНОГО СПЕЦИАЛЬНОГО НАЗНАЧЕНИЯ

ТЕРРИТОРИАЛЬНОЕ ЗОНИРОВАНИЕ

ОБЩЕСТВЕННО-ДЕЛОВЫЕ ЗОНЫ

- ЗОНЫ ОБСЛУЖИВАНИЯ ОБЪЕКТОВ, НЕОБХОДИМЫХ ДЛЯ ОСУЩЕСТВЛЕНИЯ ПРОИЗВОДСТВЕННОЙ И ПРЕДПРИНИМАТЕЛЬСКОЙ ДЕЯТЕЛЬНОСТИ

ГРАДОСТРОИТЕЛЬНЫЕ РЕГЛАМЕНТЫ НЕ РАСПРОСТРАНЯЮТСЯ

- ЗЕМЕЛЬНЫЕ УЧАСТКИ, ПРЕДНАЗНАЧЕННЫЕ ДЛЯ РАЗМЕЩЕНИЯ ЛИНЕЙНЫХ ОБЪЕКТОВ

ЛИНЕЙНЫЕ ОБЪЕКТЫ

ТРАНСПОРТНАЯ ИНФРАСТРУКТУРА

ЖЕЛЕЗНОДОРОЖНЫЙ ТРАНСПОРТ

- ЛИНИИ СКОРОСТНОГО ТРАНСПОРТА

УЛИЧНО-ДОРОЖНАЯ СЕТЬ

- ПОСЕЛКОВАЯ ДОРОГА
- ВТОРОСТЕПЕННАЯ УЛИЦА В ЖИЛОЙ ЗАСТРОЙКЕ

ЭЛЕКТРОСНАБЖЕНИЕ

- ЛИНИИ ЭЛЕКТРОПЕРЕДАЧИ, 110 КВ

ТЕРРИТОРИАЛЬНЫЕ ОГРАНИЧЕНИЯ

ОХРАННЫЕ ЗОНЫ ОБЪЕКТОВ ИНЖЕНЕРНОЙ И ТРАНСПОРТНОЙ ИНФРАСТРУКТУРЫ

- ОХРАННЫЕ ЗОНЫ ЛИНИЙ ЭЛЕКТРОПЕРЕДАЧИ
- ОХРАННЫЕ ЗОНЫ ПРОДУКТОПРОВОДОВ

ИНЖЕНЕРНАЯ ИНФРАСТРУКТУРА

- ПРИДОРОЖНЫЕ ПОЛОСЫ АВТОМОБИЛЬНЫХ ДОРОГ
- ШУМОВЫЕ ЗОНЫ АЭРОПОРТОВ

182-16-ПЗЗ-К1

ПРАВИЛА ЗЕМЛЕПОЛЬЗОВАНИЯ И ЗАСТРОЙКИ УШАКОВСКОГО
МУНИЦИПАЛЬНОГО ОБРАЗОВАНИЯ В ЧАСТИ ЗЕМЕЛЬНЫХ УЧАСТКОВ,
ЗАНИМАЕМЫХ ДНТ «ГЛОБУС»

Изм.	Кол. уч.	№ док.	Лист	Подпись	Дата
Упр. проектом		Баранова В.А.			03.17
Нормоконтроль		Собенникова О.А.			03.17

КАРТА ГРАДОСТРОИТЕЛЬНОГО ЗОНИРОВАНИЯ
М 1:5 000

ООО"ППМ "Мастер-План"