


С

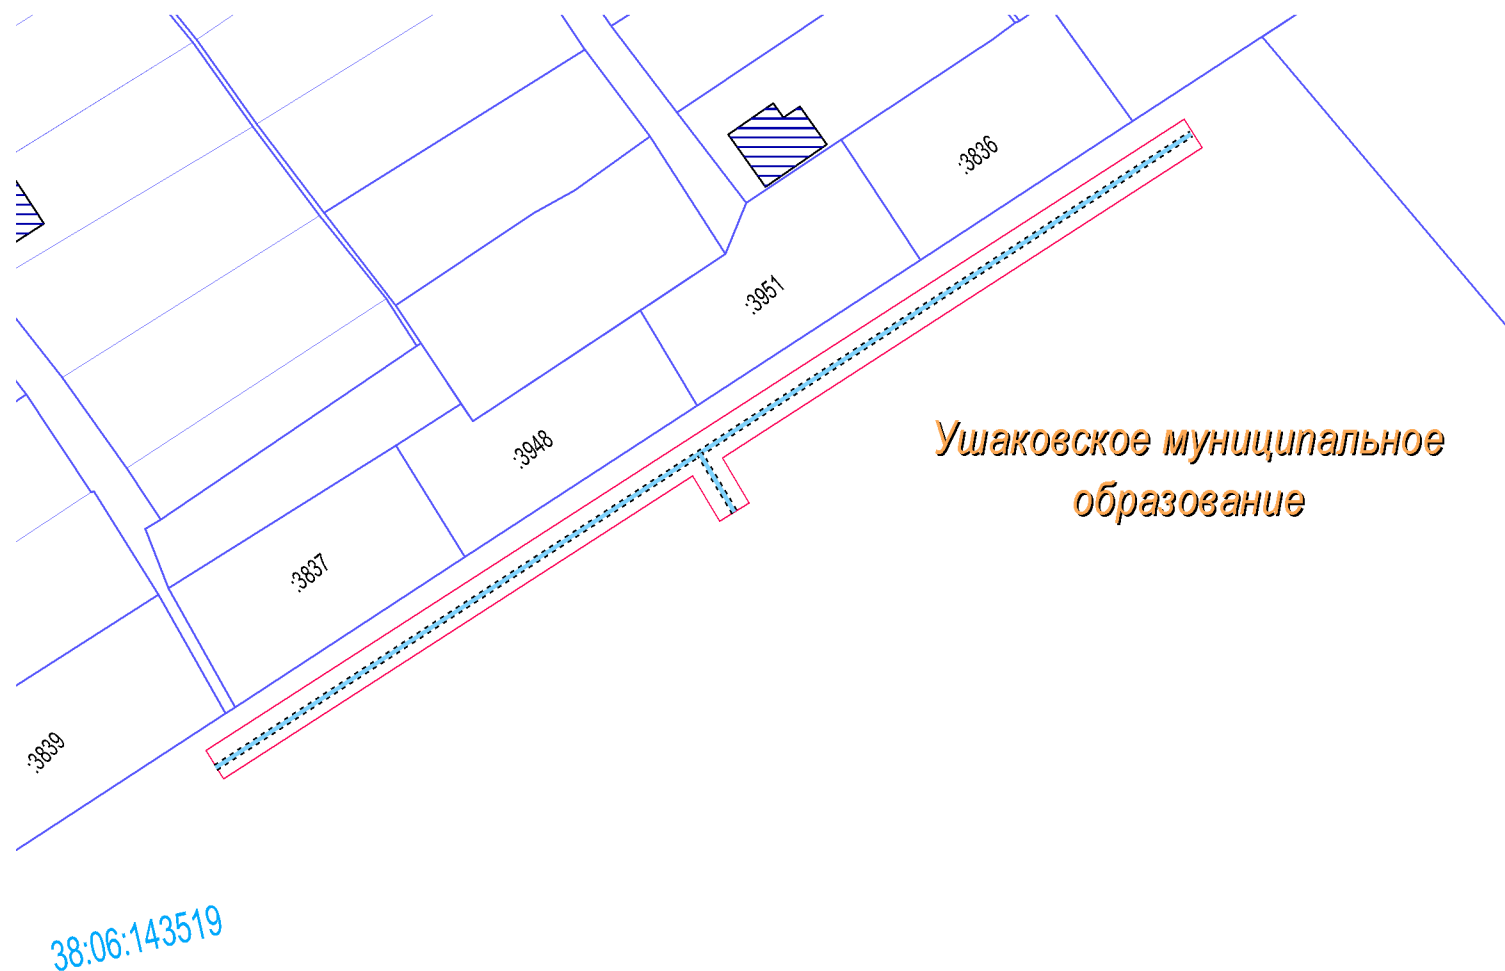

**ПРОЕКТ ПЛАНИРОВКИ И МЕЖЕВАНИЯ ТЕРРИТОРИИ ДЛЯ СТРОИТЕЛЬСТВА ЛИНЕЙНОГО ОБЪЕКТА
«КТПС 10/0,4 кВ с ВЛ 0,4 кВ и линейным ответвлением от ВЛ 10 кВ Березовая-СНТ Строитель-2, СНТ Колос»
Чертеж планировки территории М 1:1000**




Каталог координат	
X	Y
377849.19	3345400.52
377932.90	3345529.60
377929.10	3345532.00
377887.98	3345468.68
377881.99	3345472.20
377879.59	3345468.31
377885.61	3345464.74
377845.43	3345402.87
377849.19	3345400.52

Условные обозначения:

Ушаковское МО наименование муниципального образования



граница проектируемого объекта

 

граница земельного участка



граница населенного пункта

38:06:143704

номер кадастрового квартала



проектируемая линия электропередач

						06-2018-ПП-ОЧП-Ч1			
						«Проект планировки и межевания территории для строительства линейного объекта «КТПС 10/0,4 кВ с ВЛ 0,4 кВ и линейным ответвлением от ВЛ 10 кВ Березовая-СНТ Строитель-2, СНТ Колос»			
Изм.	Кол. Уч.	Лист	№ док.	Подпись	Дата	Основная часть, подлежащая утверждению	Стадия	Лист	Листов
Составил		Филиппова П.А						1	1
Проверил		Никитин В.С				Чертеж планировки территории 1:1000	ООО «СИБПРОЕКТСТРОЙ»		