



**Общество с ограниченной ответственностью
«Проектно-планировочная мастерская «Мастер-План»**

Регистрационный номер в реестре
№ 0049-2009-1073808024850-П-52 от 11.12.2009г.
Ассоциации саморегулируемой организации
«Байкальское общество архитекторов и инженеров»

Заказчик – Открытое акционерное общество «Иркутская электросетевая компания»

Утверждено постановлением администрации
Ушаковского муниципального образования
от 05.06.2010 № 188



**ПРОЕКТ ПЛАНИРОВКИ ТЕРРИТОРИИ
И ПРОЕКТ МЕЖЕВАНИЯ ТЕРРИТОРИИ ДЛЯ СТРОИТЕЛЬ-
СТВА ОБЪЕКТА: «ПС 110/35/10 КВ ДАЧНАЯ» 2 ЭТАП СТРОИ-
ТЕЛЬСТВА ЗАХОДЫ ВЛ 110 КВ» И «ВЛ 10 КВ ОТ ПС 110/35/10
КВ ДАЧНАЯ» 3 ЭТАП СТРОИТЕЛЬСТВА»**

ПРОЕКТ ПЛАНИРОВКИ ТЕРРИТОРИИ

Материалы по обоснованию проекта планировки территории

**Раздел 3. Материалы по обоснованию проекта планировки
территории. Графическая часть**

041-19-ППЛ-ОМ-КЗ

Генеральный директор

Управляющий проектом



Протасова М.В.

Горячева Е.С.



**Общество с ограниченной ответственностью
«Проектно-планировочная мастерская «Мастер-План»**

Регистрационный номер в реестре
№ 0049-2009-1073808024850-П-52 от 11.12.2009г.
Ассоциации саморегулируемой организации
«Байкальское общество архитекторов и инженеров»

Заказчик – Открытое акционерное общество «Иркутская электросетевая компания»

**ПРОЕКТ ПЛАНИРОВКИ ТЕРРИТОРИИ
И ПРОЕКТ МЕЖЕВАНИЯ ТЕРРИТОРИИ ДЛЯ СТРОИТЕЛЬ-
СТВА ОБЪЕКТА: «ПС 110/35/10 КВ ДАЧНАЯ» 2 ЭТАП СТРОИ-
ТЕЛЬСТВА ЗАХОДЫ ВЛ 110 КВ» И «ВЛ 10 КВ ОТ ПС 110/35/10
КВ ДАЧНАЯ» 3 ЭТАП СТРОИТЕЛЬСТВА»**

ПРОЕКТ ПЛАНИРОВКИ ТЕРРИТОРИИ

Материалы по обоснованию проекта планировки территории

**Раздел 3. Материалы по обоснованию проекта планировки
территории. Графическая часть**

041-19-ППЛ-ОМ-К3

Содержание

Обозначение	Наименование	Нумерация
041-19-ППЛ-ОМ-КЗ-СП	Состав проектной документации	2
041-19-ППЛ-ОМ-КЗ-СК	Состав коллектива	3
041-19-ППЛ-ОМ-1	Схема 1. Схема расположения элементов планировочной структуры М 1:25 000	4
041-19-ППЛ-ОМ-2	Схема 2. Схема использования территории в период подготовки проекта планировки территории. Схема границ зон с особыми условиями использования территории М 1:1000	5
041-19-ППЛ-ОМ-3	Схема 3. Схема организации движения транспорта. Схема конструктивных и планировочных решений М 1:1000	6
041-19-ППЛ-ОМ-4	Схема 4. Схема вертикальной планировки, инженерной подготовки и инженерной защиты территории М 1:1000	7

Согласовано

Взам. инв. №

Подп. и дата

Инв. №
полн

Изм.	Код уч.	Лист	№ док.	Подп.	Дата
Зам. директора	Собеникова О.А.				08.19
Упр. проектом	Горячева Е.С.				08.19
Нормоконтроль	Собеникова О.А.				08.19

041-19-ППЛ-ОМ-КЗ-С

Содержание

Стадия	Лист	Листов
	1	1
ООО «ПГМ «Мастер-План»		

Состав документации по планировке территории

Проект планировки территории и проект межевания территории для строительства объекта «ПС 110/35/10 кВ Дачная» 2 этап строительства заходы ВЛ 110 кВ» и «ВЛ 10 кВ от ПС 110/35/10 кВ Дачная» 3 этап строительства»

Номер тома	Обозначение	Наименование	Количество страниц/листов
		Проект планировки территории	
1		Основная часть проекта планировки	
	041-19-ППЛ-ОЧП-К1	Раздел 1. Проект планировки территории. Графическая часть	4
	041-19-ППЛ-ОЧП-Ч1	Чертеж 1. Чертёж красных линий. Чертёж границ зон планируемого размещения линейных объектов М 1:1000	1
	041-19-ППЛ-ОЧП-К2	Раздел 2. Положение о размещении линейных объектов	8
2		Материалы по обоснованию проекта планировки территории	
	041-19-ППЛ-ОМ-К3	Раздел 3. Материалы по обоснованию проекта планировки территории. Графическая часть	7
	041-19-ППЛ-ОМ-1	Схема 1. Схема расположения элементов планировочной структуры М 1:25000	1
	041-19-ППЛ-ОМ-2	Схема 2. Схема использования территории в период подготовки проекта планировки территории. Схема границ зон с особыми условиями использования территории М 1:1000	1
	041-19-ППЛ-ОМ-3	Схема 3. Схема организации движения транспорта. Схема конструктивных и планировочных решений М 1:1000	1
	041-19-ППЛ-ОМ-4	Схема 4. Схема вертикальной планировки, инженерной подготовки и инженерной защиты территории М 1:1000	1
	041-19-ППЛ-ОМ-К4	Раздел 4. Материалы по обоснованию проекта территории. Пояснительная записка	41
		Проект межевания территории	
3		Основная часть проекта межевания	
	041-19-ПМЛ-ОЧП-К1	Раздел 1. Проект межевания территории. Графическая часть	4
	041-19-ПМЛ-ОЧП-Ч1	Чертеж 1. Чертеж межевания территории М 1:1000	1

						041-19-ППЛ-ОМ-К3-СП		
Изм.	Кол.уч.	Лист	№ док.	Подп.	Дата			
Зам. директора	Собенникова О.А.				08.19	Состав проектной документации	Стадия	Лист
Упр. проектом	Горячева Е.С.				08.19			2
Нормоконтроль	Собенникова О.А.				08.19			2
							ООО «ППМ «Мастер-План»	

Согласовано

Взам. инв. №

Подп. и дата

Инв. № подл.

Номер тома	Обозначение	Наименование	Количество страниц/листов
	041-19-ПМЛ-ОЧП-К2	Раздел 2. Перечень и сведения об образуемых земельных участках	5
4		Материалы по обоснованию проекта межевания территории	
	041-19-ПМЛ-ОМ-К3	Раздел 3. Материалы по обоснованию проекта межевания территории. Графическая часть	65
	041-19-ПМЛ-ОМ-Ч1	Чертеж 1. Чертеж, отображающий границы существующих земельных участков, границы зон с особыми условиями использования территорий, местоположение существующих объектов капитального строительства М 1:1000	1
5		Материалы в электронном виде	
	041-19-ППЛ-ПМЛ-Д1	Диск 1. Материалы проекта – комплект текстовых материалов в формате *.doc и *.pdf, графических материалов в векторном виде в формате ГИС MapInfo Professional, *.jpg, и в AutoCad (*.dwg).	1

Взам. инв. №	
Подп. и дата	
Инв. № подл.	

Изм.	Кол.уч.	Лист	№ док	Подп.	Дата

041-19-ППЛ-ОМ-К3-СП

Лист


2



**ПРОЕКТ ПЛАНИРОВКИ ТЕРРИТОРИИ И ПРОЕКТ МЕЖЕВАНИЯ ТЕРРИТОРИИ ДЛЯ СТРОИТЕЛЬСТВА ОБЪЕКТА:
««ПС 110/35/10 КВ ДАЧНАЯ» 2 ЭТАП СТРОИТЕЛЬСТВА ЗАХОДЫ ВЛ 110 КВ» И «ВЛ 10 КВ ОТ ПС 110/35/10 КВ ДАЧНАЯ»
3 ЭТАП СТРОИТЕЛЬСТВА»**

**СХЕМА РАСПОЛОЖЕНИЯ ЭЛЕМЕНТОВ ПЛАНИРОВОЧНОЙ СТРУКТУРЫ
М 1:25000**

500 250 0 500 1 000 МЕТРЫ

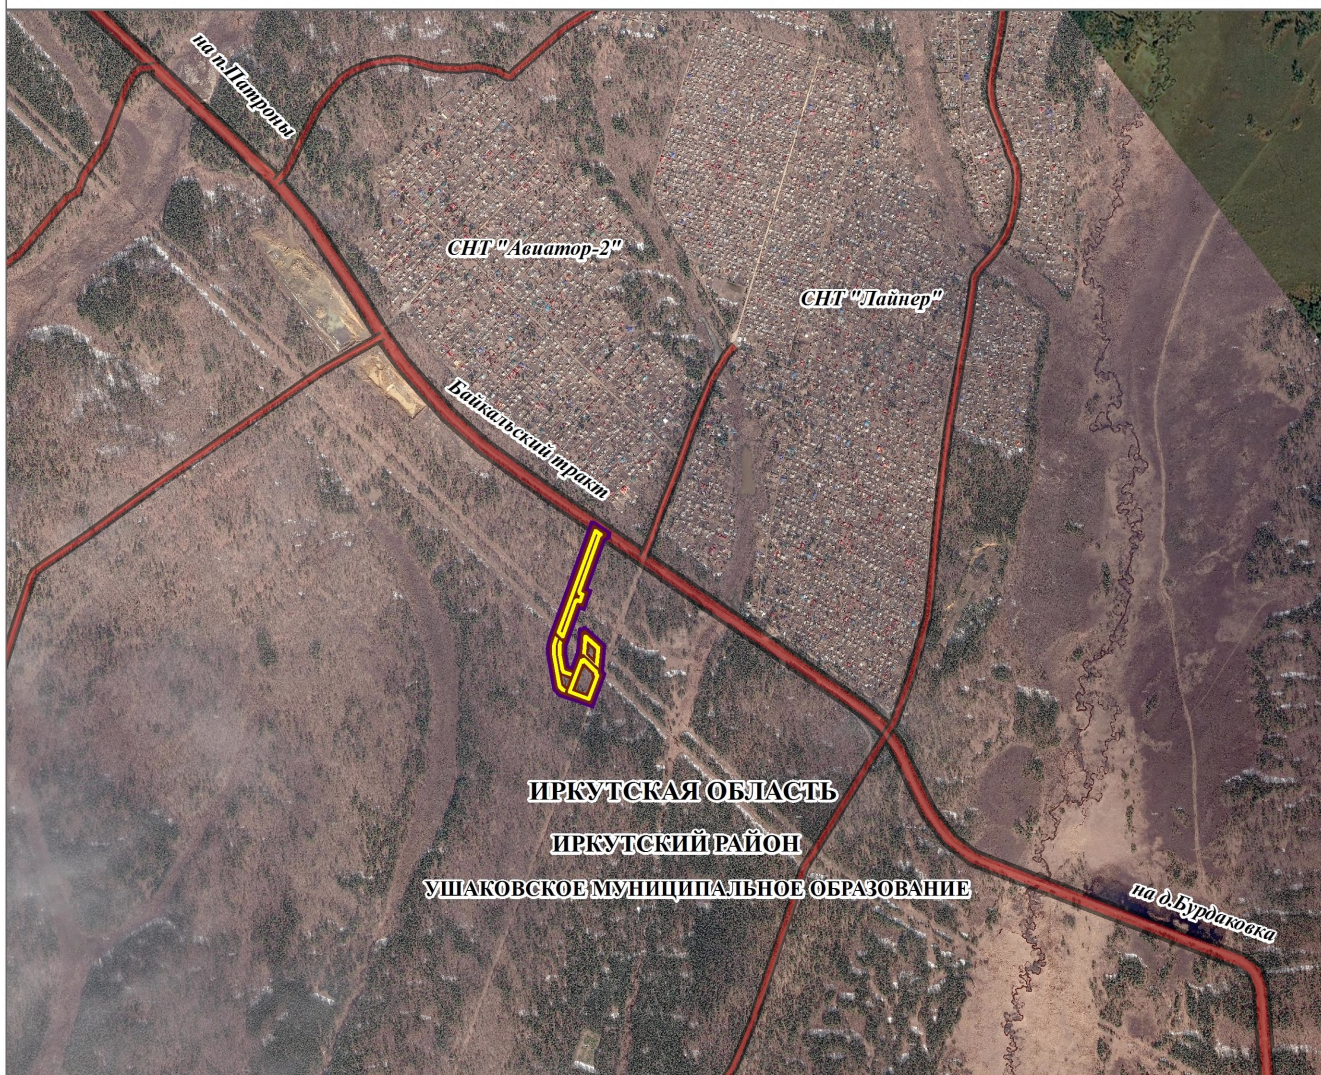



УСЛОВНЫЕ ОБОЗНАЧЕНИЯ

ПОЛОЖЕНИЕ О ПЛАНИРОВКЕ ТЕРРИТОРИИ

 ГРАНИЦЫ ТЕРРИТОРИИ, В ОТНОШЕНИИ КОТОРОЙ ОСУЩЕСТВЛЯЕТСЯ ПОДГОТОВКА СХЕМЫ РАСПОЛОЖЕНИЯ ЭЛЕМЕНТОВ ПЛАНИРОВОЧНОЙ СТРУКТУРЫ

 ГРАНИЦЫ ЗОН ПЛАНИРУЕМОГО РАЗМЕЩЕНИЯ ЛИНЕЙНЫХ ОБЪЕКТОВ

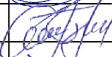						19-041-ППЛ-ОМ-1			
						ПРОЕКТ ПЛАНИРОВКИ ТЕРРИТОРИИ И ПРОЕКТ МЕЖЕВАНИЯ ТЕРРИТОРИИ ДЛЯ СТРОИТЕЛЬСТВА ОБЪЕКТА: ««ПС 110/35/10 КВ ДАЧНАЯ» 2 ЭТАП СТРОИТЕЛЬСТВА ЗАХОДЫ ВЛ 110 КВ» И «ВЛ 10 КВ ОТ ПС 110/35/10 КВ ДАЧНАЯ» 3 ЭТАП СТРОИТЕЛЬСТВА»			
Изм.	Кол. уч.	№ док.	Лист	Подпись	Дата	МАТЕРИАЛЫ ПО ОБОСНОВАНИЮ ПРОЕКТА ПЛАНИРОВКИ	Стадия	Лист	Листов
Зам. директора		Собенникова О.А.			08.19			1	1
Упр. проектом		Горячева Е.С.			08.19				
Архитектор		Башкова В.В.			08.19				
Нормоконтроль		Собенникова О.А.			08.19	СХЕМА РАСПОЛОЖЕНИЯ ЭЛЕМЕНТОВ ПЛАНИРОВОЧНОЙ СТРУКТУРЫ М 1:25000	ООО"ППМ "Мастер-План"		

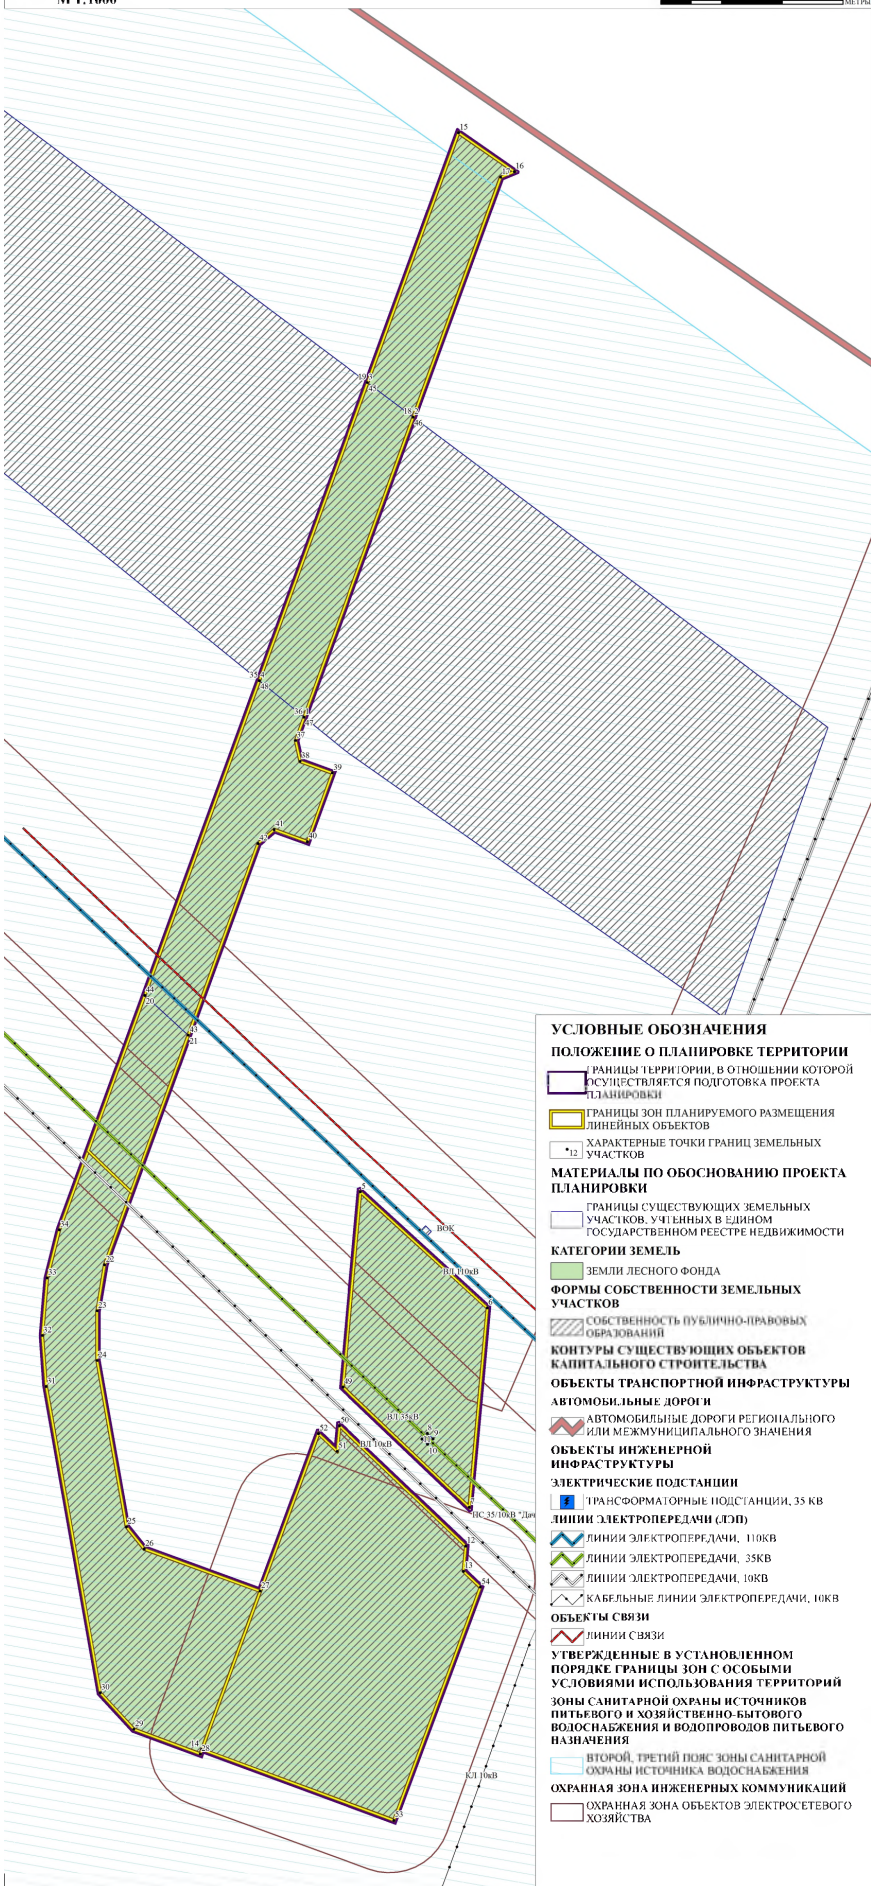

Имя	Код уч.	Мед. док.	Диск.	Получить	Дата
Зам. директора		Собетникова О.А.			08.19
Упр. производством		Горюхова Е.С.			08.19
Нормоконтроль		Собетникова О.А.			08.19

ПРОЕКТ ПЛАНИРОВКИ ТЕРРИТОРИИ И ПРОЕКТ МЕЖЗАЗДАТНОЙ ТЕРРИТОРИИ
ДЛЯ СТРОИТЕЛЬСТВА ОБЪЕКТА: «ОПС 110/35/10 КВ ДАЧАЯ»
2 ЭТАП СТРОИТЕЛЬСТВА ЗАХОДЫ ВЛ 110 КВ И
«ВЛ 10 КВ ОТ ОПС 110/35/10 КВ ДАЧАЯ» 3 ЭТАП СТРОИТЕЛЬСТВА»


МАТЕРИАЛЫ ПО ОБОСНОВАНИЮ ПРОЕКТА
ПЛАНИРОВКИ

Стандарт	Диск	Диск
	1	1

СХЕМА ИСПОЛЬЗОВАНИЯ ТЕРРИТОРИИ В ПЕРИОД ПОДЪЕМА ПРОЕКТА ПЛАНИРОВКИ ТЕРРИТОРИИ. СХЕМА ТРАВИКОВОГО С ОБОИМИ УСЛОВИЯМИ ИСПОЛЬЗОВАНИЯ ТЕРРИТОРИИ Лист 8 из 100000	ООО "ПМ "Macrep-Lian"
--	-----------------------


OXO™ 111M "Macrop-1-Lian"

Distance from shore (miles)	Atlantic croaker (%)	Atlantic silverside (%)
0	85	15
10	80	20
20	10	80
30	5	85
40	5	85

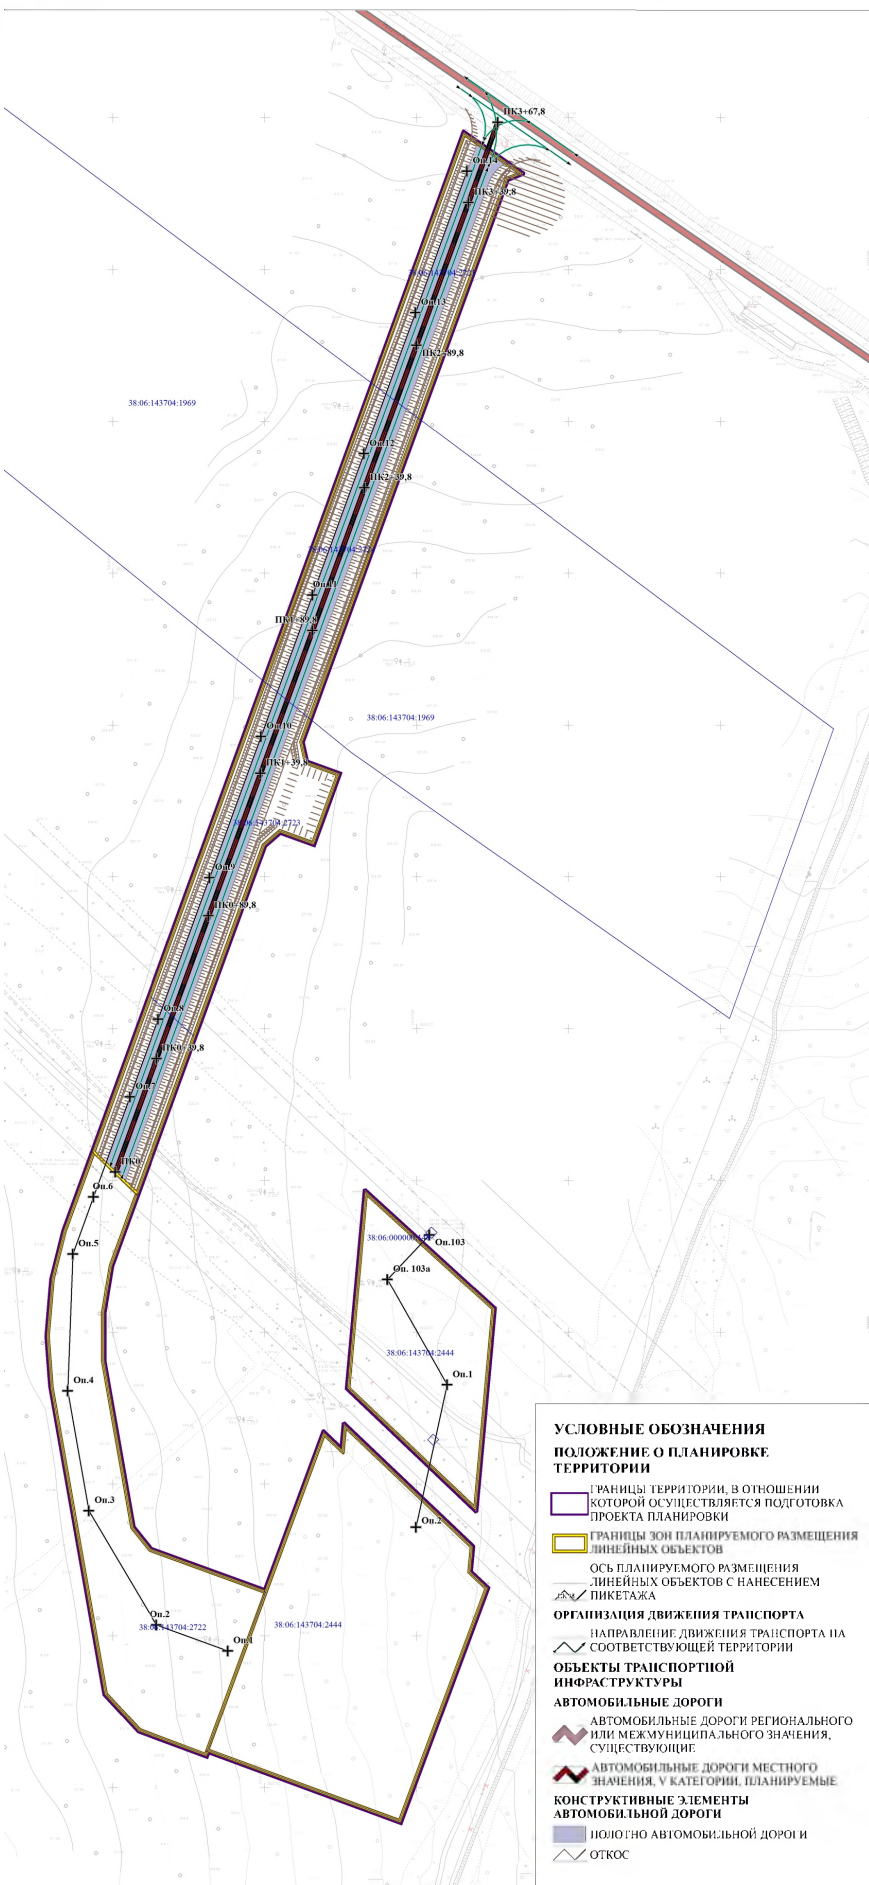[illegible]

N

A horizontal scale bar with markings at 10, 5, 0, 10, and 20. The unit 'МЕТРЫ' (Meters) is written at the right end.

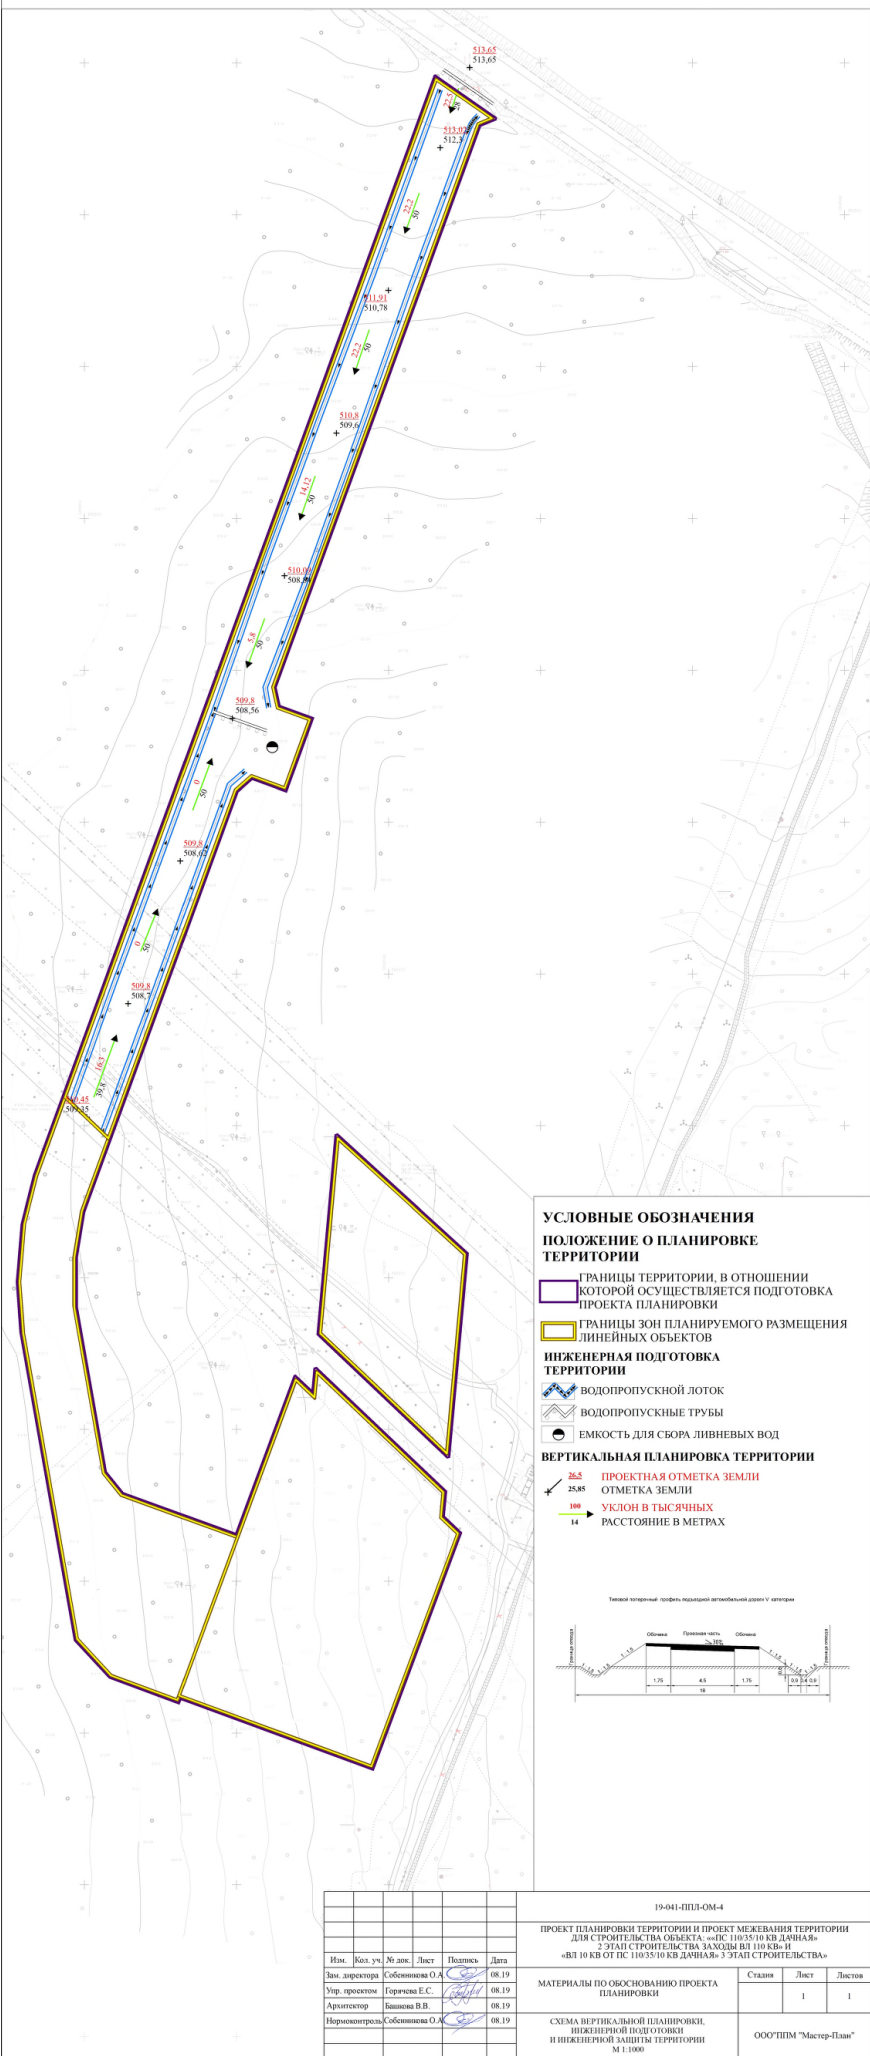

					19-041-ППЛ-ОМ-4			
					ПРОЕКТ ПЛАНИРОВКИ ТЕРРИТОРИИ И ПРОЕКТ МЕЖЕВАНИЯ ТЕРРИТОРИИ ДЛЯ СТРОИТЕЛЬСТВА ОБЪЕКТА: «ПС 103/35/10 КВ. ДАЧА№1» 2 ЭТАП СТРОИТЕЛЬСТВА ЗАХОДЫ ВЛ 110 КВ» И «ВЛ 10 КВ ОТ ПС 103/35/10 КВ. ДАЧА№1» 3 ЭТАП СТРОИТЕЛЬСТВА»			
Изм.	Кол. упр.	№ док.	Лист	Подпись	Дата	Станд.	Лист	Листов
Зам. директора		Соболенкова О.А.			08.19			
Упр. проектом		Горичнев Е.С.			08.19		1	1
Архитектор		Башкова В.В.			08.19			
Нормоконтроль		Соболенкова О.А.			08.19			
СХЕМА ВЕРТИКАЛЬНОЙ ПЛАНИРОВКИ, ИНЖЕНЕРНОЙ ПОДЛОЖКИ И ИНЖЕНЕРНОЙ ЗАЩИТЫ ТЕРРИТОРИИ М:1:1000						ООО"ПМ "Мастер-План"		