


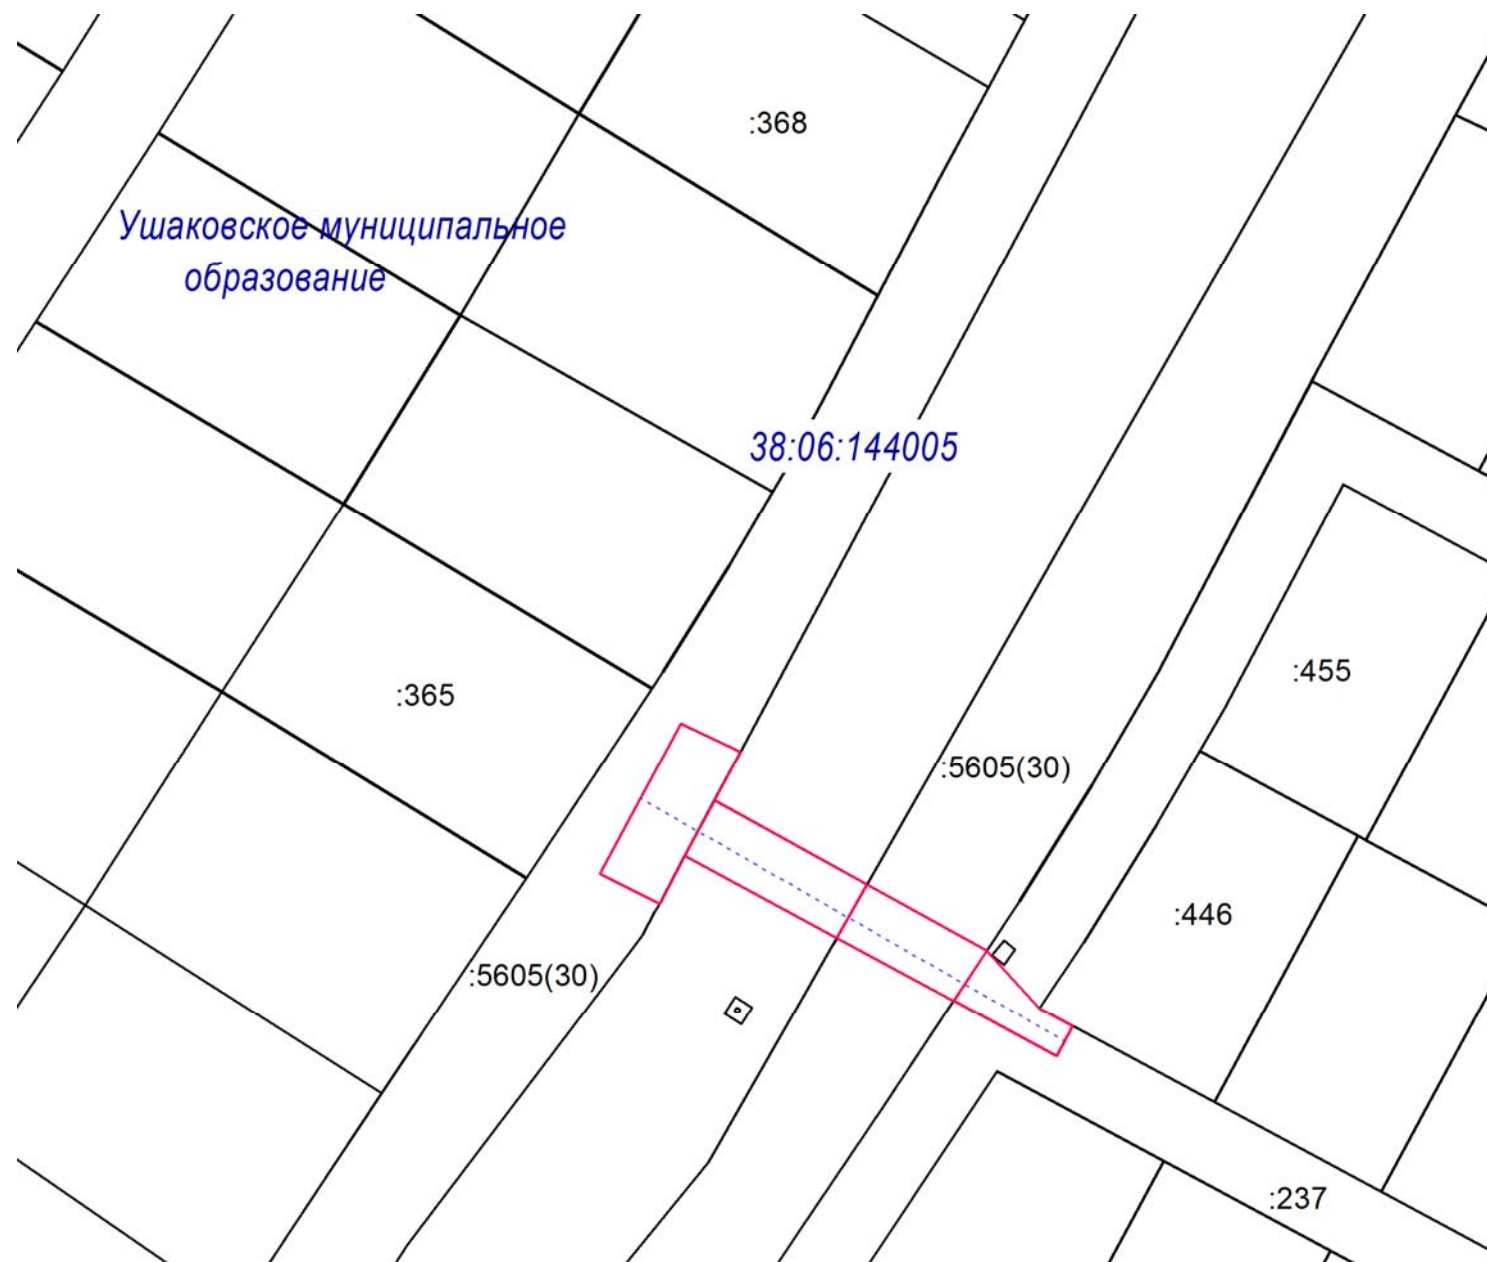

**ПРОЕКТ ПЛАНИРОВКИ И МЕЖЕВАНИЯ ТЕРРИТОРИИ ДЛЯ СТРОИТЕЛЬСТВА ЛИНЕЙНОГО ОБЪЕКТА
«КТПС 10/0,4 кВ с ВЛ 0,4 кВ и кабельным ответвлением от КЛ 10 кВ «Дачная-Шинный мост» Байкальский тракт,
в районе СНТ «Южное», дачный участок, №62»
Чертеж планировки территории М 1:1000**

Каталог координат		
№ пп	X	Y
1	366096.51	3354023.52
2	366092.76	3354031.45
3	366086.29	3354027.99
4	366075.19	3354048.12
5	366066.47	3354063.93
6	366066.46	3354063.93
7	366058.89	3354070.88
8	366056.51	3354075.29
9	366052.56	3354073.15
10	366059.87	3354059.58
11	366059.87	3354059.57
12	366068.19	3354044.13
13	366078.99	3354024.09
14	366072.69	3354020.72
15	366076.70	3354012.90
1	366096.51	3354023.52




Условные обозначения:

Ушаковское муниципальное образование

обозначение муниципального образования



граница проектируемого участка

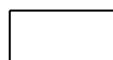

граница учтенного земельного участка



граница кадастрового квартала



проектируемая линия электропередач

38:06:144005

номер кадастрового квартала

:446

кадастровый номер учтенного земельного участка

						09-2018-ПП-ОЧП-Ч1			
						Проект планировки и межевания территории для строительства линейного объекта «КТПС 10/0,4 кВ с ВЛ 0,4 кВ и кабельным ответвлением от КЛ 10 кВ «Дачная-Шинный мост» Байкальский тракт, в районе СНТ «Южное», дачный участок, №62»			
Изм.	Кол. Уч.	Лист	№ док.	Подпись	Дата	Основная часть, подлежащая утверждению	Стадия	Лист	Листов
Составил		Филиппова Е.А			09.18			1	1
Проверил		Никитин В.С			09.18	Чертеж планировки территории 1:1000	ООО «СИБПРОЕКТСТРОЙ»		