



**Общество с ограниченной ответственностью
«Проектно-планировочная мастерская «Мастер-План»**

Свидетельство № 0049.4-2016-1073808024850-П-52 от 08.04.2016 г.

Заказчик – ОАО «ИЭСК» «Восточные электрические сети»

**ПРОЕКТ ПЛАНИРОВКИ ТЕРРИТОРИИ И ПРОЕКТ
МЕЖЕВАНИЯ ТЕРРИТОРИИ В ГРАНИЦАХ САНИТАРНО-
ОХРАННОЙ ЗОНЫ ОБЪЕКТА ЭЛЕКТРОСЕТЕВОГО
ХОЗЯЙСТВА «ВЛ 10КВ С ЛИНЕЙНЫМ ОТВЕТВЛЕНИЕМ
ОТ ВЛ 35КВ ПИВОВАРИХА-ХУДЯКОВО
НА ПС 110/10/10 ПОКРОВСКАЯ»**

ПРОЕКТ ПЛАНИРОВКИ ТЕРРИТОРИИ

Материалы по обоснованию проекта планировки территории

**Раздел 3. Материалы по обоснованию проекта планировки
территории. Графическая часть**

042-17-ППЛ-ОМ-КЗ



**Общество с ограниченной ответственностью
«Проектно-планировочная мастерская «Мастер-План»**

Свидетельство № 0049.4-2016-1073808024850-П-52 от 08.04.2016 г.

Заказчик – ОАО «ИЭСК» «Восточные электрические сети»

**ПРОЕКТ ПЛАНИРОВКИ ТЕРРИТОРИИ И ПРОЕКТ
МЕЖЕВАНИЯ ТЕРРИТОРИИ В ГРАНИЦАХ САНИТАРНО-
ОХРАННОЙ ЗОНЫ ОБЪЕКТА ЭЛЕКТРОСЕТЕВОГО
ХОЗЯЙСТВА «ВЛ 10КВ С ЛИНЕЙНЫМ ОТВЕТВЛЕНИЕМ
ОТ ВЛ 35КВ ПИВОВАРИХА-ХУДЯКОВО
НА ПС 110/10/10 ПОКРОВСКАЯ»**

ПРОЕКТ ПЛАНИРОВКИ ТЕРРИТОРИИ

Материалы по обоснованию проекта планировки территории

**Раздел 3. Материалы по обоснованию проекта планировки
территории. Графическая часть**

042-17-ППЛ-ОМ-КЗ

Генеральный директор

Протасова М.В.

Управляющий проектом

Горячева Е.С.

Взам. инв. №	
Подп. и дата	
Инв. № подл.	

Согласовано				
Взам. инв. №				
Подп. и дата				
Инв. № полп	Зам. директора	Собеникова О.А.		06.17
	Упр. проектом	Горячева Е.С.		06.17
	Нормоконтроль	Собеникова О.А.		06.17

Содержание									
Обозначение		Наименование				Нумерация			
042-17-ППЛ-ОМ-КЗ-СП		Состав проектной документации				2			
042-17-ППЛ-ОМ-КЗ-СК		Состав коллектива				3			
042-17-ППЛ-ОМ-1		Схема 1. Карта планировочной структуры территории Ушаковского поселения с отображением границ элементов планировочной структуры М 1:15 000				4			
042-17-ППЛ-ОМ-2		Схема 2. Схема, отображающая местоположение существующих объектов капитального строительства. Схема границ зон с особыми условиями использования территории М 1:2 000				5			
042-17-ППЛ-ОМ-3		Схема 3. Схема организации движения транспорта М 1:2 000				6			

Состав документации по планировке территории

Проект планировки территории и проект межевания территории в границах санитарно-охранной зоны объекта электросетевого хозяйства «ВЛ 10кВ с линейным ответвлением от ВЛ 35кВ Пивовариха-Худяково на ПС 110/10/10 Покровская»

Номер тома	Обозначение	Наименование	Количество страниц/листов
		Проект планировки территории	
		Основная часть проекта планировки	
1	042-17-ППЛ-ОЧП-К1	<i>Раздел 1. Проект планировки территории. Графическая часть</i>	4
	042-17-ППЛ-ОЧП-Ч1	Чертеж 1. Чертеж планировки территории М 1:2 000	1
2	042-17-ППЛ-ОЧП-К2	<i>Раздел 2. Положение о размещении линейных объектов</i>	5
		Материалы по обоснованию проекта планировки территории	
3	042-17-ППЛ-ОМ-К3	<i>Раздел 3. Материалы по обоснованию проекта планировки территории. Графическая часть</i>	6
	042-17-ППЛ-ОМ-1	Схема 1. Карта планировочной структуры территории Ушаковского поселения с отображением границ элементов планировочной структуры М 1:15 000	1
	042-17-ППЛ-ОМ-2	Схема 2. Схема, отображающая местоположение существующих объектов капитального строительства. Схема границ зон с особыми условиями использования территории М 1:2 000	1
	042-17-ППЛ-ОМ-3	Схема 3. Схема организации движения транспорта М 1:2 000	1
4	042-17-ППЛ-ОМ-К4	<i>Раздел 4. Материалы по обоснованию проекта территории. Пояснительная записка</i>	21
		Проект межевания территории	
		Основная часть проекта межевания	
5	042-17-ПМ-ОЧП-К1	<i>Раздел 1. Проект межевания территории. Графическая часть</i>	4
	042-17-ПМ-ОЧП-Ч1	Чертеж 1. Чертеж межевания территории М 1:2 000	1
6	042-17-ПМ-ОЧП-К2	<i>Раздел 2. Перечень и сведения об образуемых земельных участках</i>	11

042-17-ППЛ-ОМ-К3-СП

						042-17-ППЛ-ОМ-КЗ-СП			
Изм.	Кол.уч.	Лист	№ док.	Подп.	Дата				
Зам. директора		Собенникова О.А.			06.17	Состав проектной документации	Стадия	Лист	Листов
Упр. проектом		Горячева Е.С.			06.17			2	2
Нормоконтроль		Собенникова О.А.			06.17		ООО «ППМ «Мастер-План»		

Согласовано

Взам. инв. №

Подп. и дата

Инв. № подл.

Состав коллектива

в разработке проекта планировки территории и проекта межевания территории в границах санитарно-охранной зоны объекта электросетевого хозяйства «ВЛ 10кВ с линейным ответвлением от ВЛ 35кВ Пивовариха-Худяково на ПС 110/10/10 Покровская» принимали участие:

Специалисты ООО «ППМ «Мастер-План»»:	
Градостроительная часть	
Заместитель генерального директора	Собенникова О.А.
Управляющий проектом	Горячева Е.С.
Архитектор	Тихон М.П.
Сопровождение ГИС (геоинформационные системы)	
Ведущий инженер	Злыгостева О.С.
Межевание	
Кадастровый инженер	Злыгостева О.С.
Электроснабжение	
Ведущий инженер	Горячева Е.С.


Инов. № подл.	Подпись и дата	Взам. инв. №

						042-17-ППЛ-ОМ-К3-СК	Лист
							3
Изм.	Кол. уч.	Лист	№ док	Подп.	Дата		



ПРОЕКТ ПЛАНИРОВКИ ТЕРРИТОРИИ И ПРОЕКТ МЕЖЕВАНИЯ ТЕРРИТОРИИ В ГРАНИЦАХ САНИТАРНО-ОХРАННОЙ ЗОНЫ ОБЪЕКТА ЭЛЕКТРОСЕТЕВОГО ХОЗЯЙСТВА "ВЛ 10КВ С ЛИНЕЙНЫМ ОТВЕТВЛЕНИЕМ ОТ ВЛ 35КВ ПИВОВАРИХА-ХУДЯКОВО НА ПС 110/10/10 ПОКРОВСКАЯ"

КАРТА ПЛАНИРОВОЧНОЙ СТРУКТУРЫ ТЕРРИТОРИИ УШАКОВСКОГО ПОСЕЛЕНИЯ С ОТОБРАЖЕНИЕМ ГРАНИЦ ЭЛЕМЕНТА ПЛАНИРОВОЧНОЙ СТРУКТУРЫ М 1:15 000

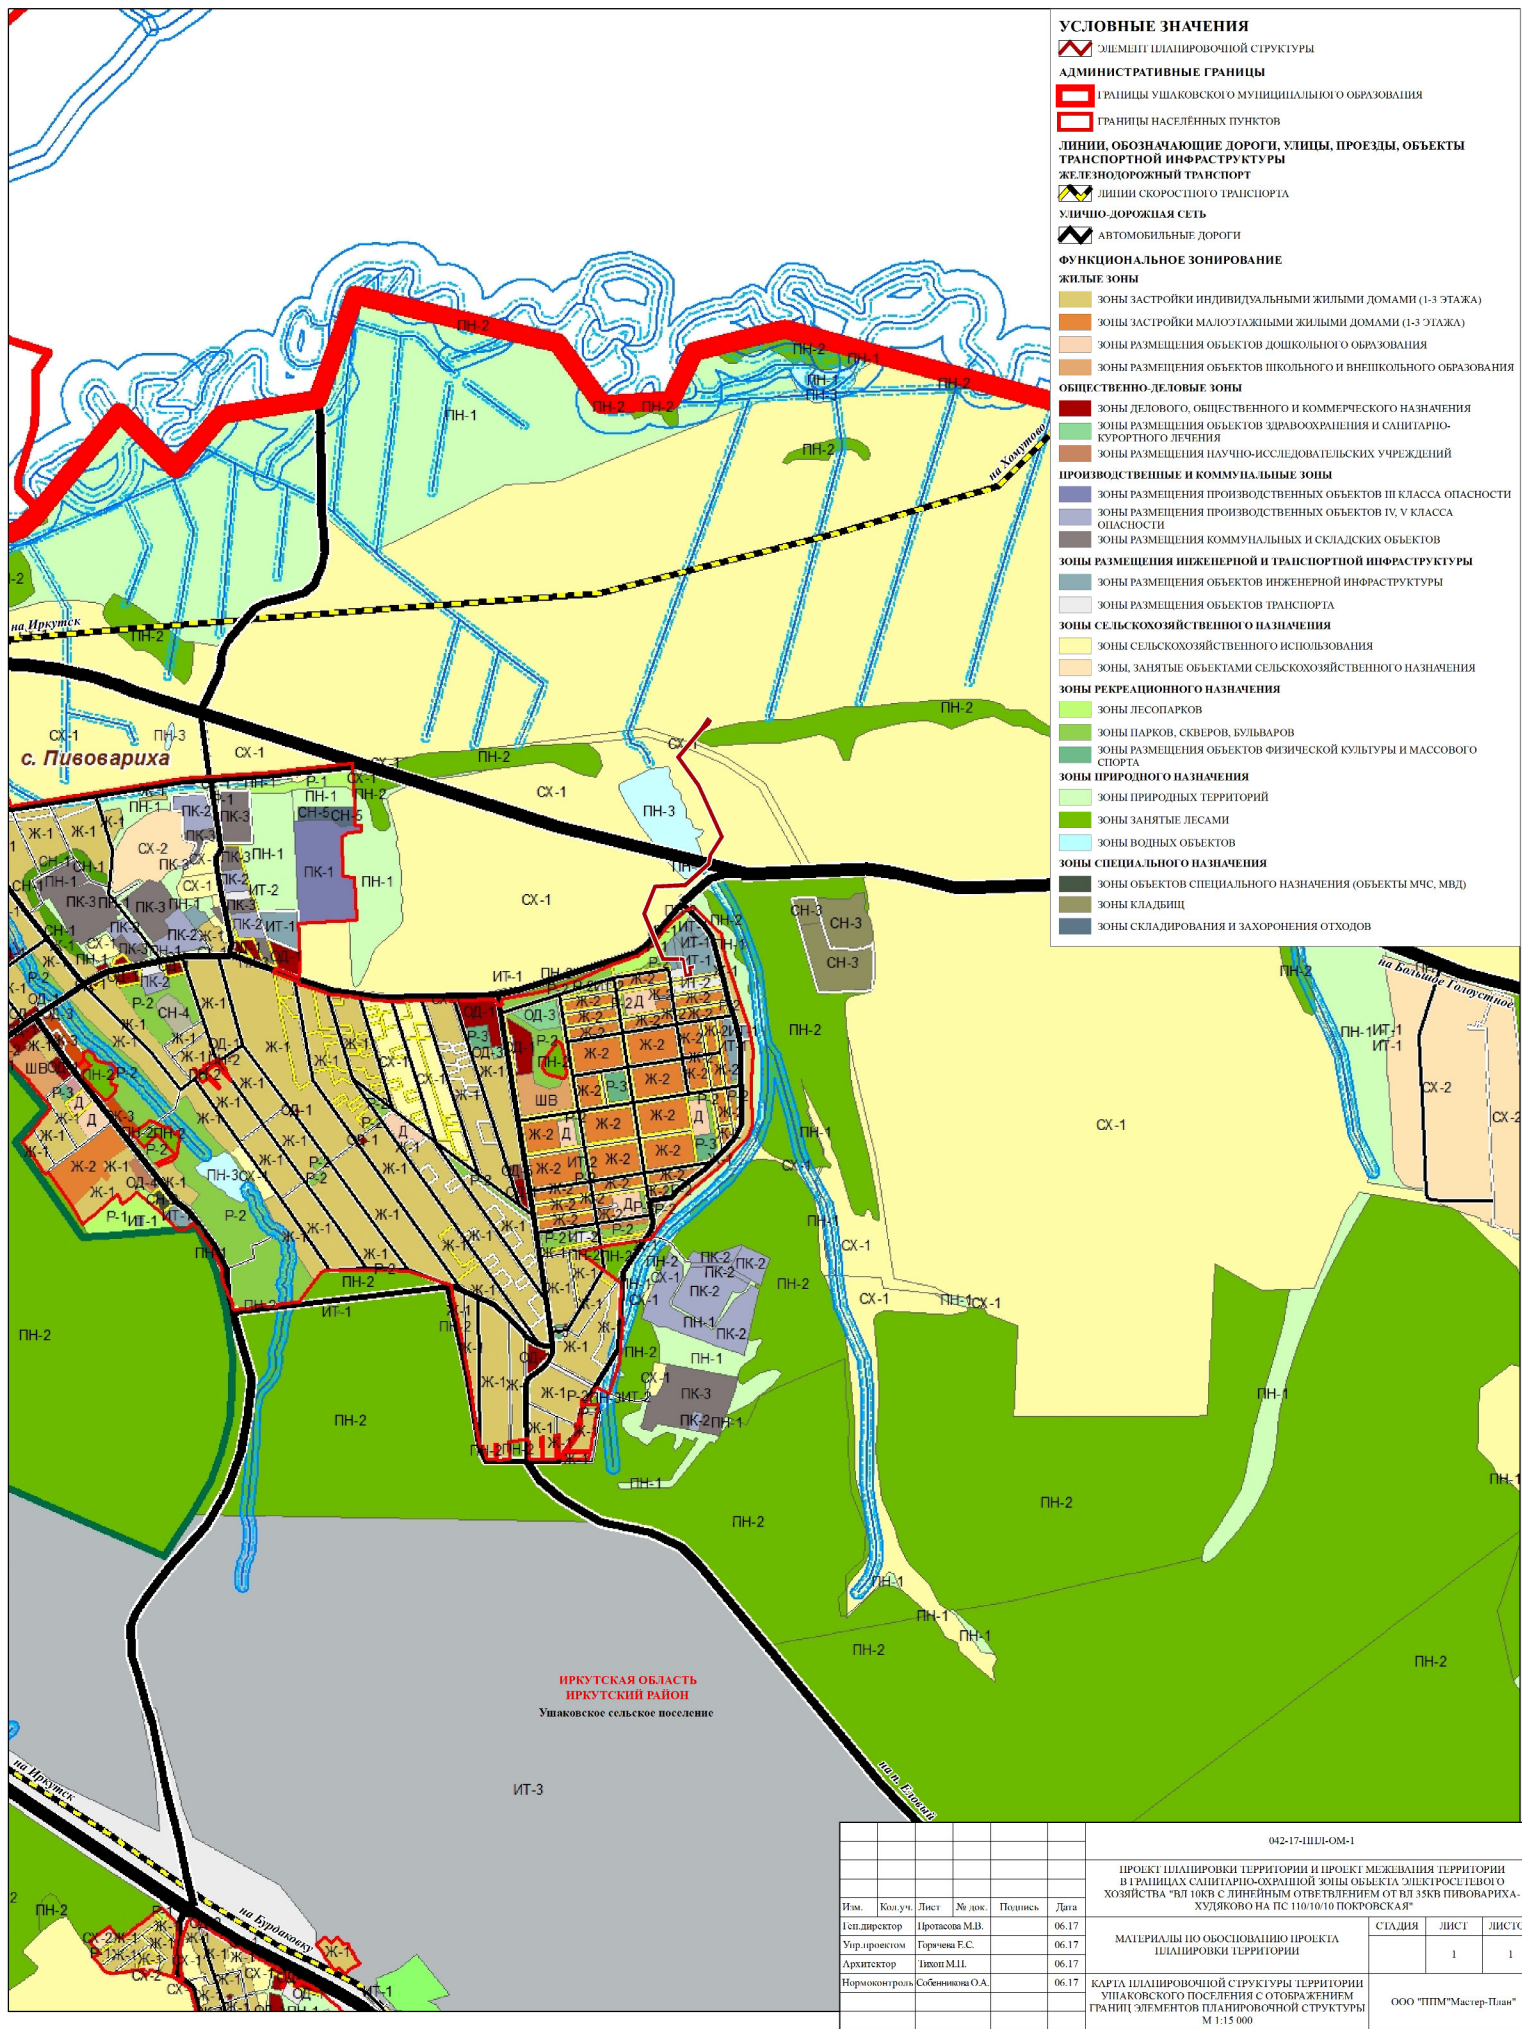

- УСЛОВНЫЕ ЗНАЧЕНИЯ**
- ЭЛЕМЕНТ ПЛАНИРОВОЧНОЙ СТРУКТУРЫ
 - АДМИНИСТРАТИВНЫЕ ГРАНИЦЫ**
 - ГРАНИЦЫ УШАКОВСКОГО МУНИЦИПАЛЬНОГО ОБРАЗОВАНИЯ
 - ГРАНИЦЫ НАСЕЛЕННЫХ ПУНКТОВ
 - ЛИНИИ, ОБОЗНАЧАЮЩИЕ ДОРОГИ, УЛИЦЫ, ПРОЕЗДЫ, ОБЪЕКТЫ ТРАНСПОРТНОЙ ИНФРАСТРУКТУРЫ**
 - ЖЕЛЕЗНОДОРОЖНЫЙ ТРАНСПОРТ
 - ЛИНИИ СКОРОСТНОГО ТРАНСПОРТА
 - УЛИЧНО-ДОРОЖНАЯ СЕТЬ
 - АВТОМОБИЛЬНЫЕ ДОРОГИ
 - ФУНКЦИОНАЛЬНОЕ ЗОНИРОВАНИЕ**
 - ЖИЛЫЕ ЗОНЫ**
 - ЗОНЫ ЗАСТРОЙКИ ИНДИВИДУАЛЬНЫМИ ЖИЛЬНЫМИ ДОМАМИ (1-3 ЭТАЖА)
 - ЗОНЫ ЗАСТРОЙКИ МАЛОЭТАЖНЫМИ ЖИЛЬНЫМИ ДОМАМИ (1-3 ЭТАЖА)
 - ЗОНЫ РАЗМЕЩЕНИЯ ОБЪЕКТОВ ДОШКОЛЬНОГО ОБРАЗОВАНИЯ
 - ЗОНЫ РАЗМЕЩЕНИЯ ОБЪЕКТОВ ШКОЛЬНОГО И ВНЕШКОЛЬНОГО ОБРАЗОВАНИЯ
 - ОБЩЕСТВЕННО-ДЕЛОВЫЕ ЗОНЫ**
 - ЗОНЫ ДЕЛОВОГО, ОБЩЕСТВЕННОГО И КОММЕРЧЕСКОГО НАЗНАЧЕНИЯ
 - ЗОНЫ РАЗМЕЩЕНИЯ ОБЪЕКТОВ ЗДРАВООХРАНЕНИЯ И САНИТАРНО-КУРОРТНОГО ЛЕЧЕНИЯ
 - ЗОНЫ РАЗМЕЩЕНИЯ НАУЧНО-ИССЛЕДОВАТЕЛЬСКИХ УЧРЕЖДЕНИЙ
 - ПРОИЗВОДСТВЕННЫЕ И КОММУНАЛЬНЫЕ ЗОНЫ**
 - ЗОНЫ РАЗМЕЩЕНИЯ ПРОИЗВОДСТВЕННЫХ ОБЪЕКТОВ III КЛАССА ОПАСНОСТИ
 - ЗОНЫ РАЗМЕЩЕНИЯ ПРОИЗВОДСТВЕННЫХ ОБЪЕКТОВ IV, V КЛАССА ОПАСНОСТИ
 - ЗОНЫ РАЗМЕЩЕНИЯ КОММУНАЛЬНЫХ И СКЛАДСКИХ ОБЪЕКТОВ
 - ЗОНЫ РАЗМЕЩЕНИЯ ИНЖЕНЕРНОЙ И ТРАНСПОРТНОЙ ИНФРАСТРУКТУРЫ**
 - ЗОНЫ РАЗМЕЩЕНИЯ ОБЪЕКТОВ ИНЖЕНЕРНОЙ ИНФРАСТРУКТУРЫ
 - ЗОНЫ РАЗМЕЩЕНИЯ ОБЪЕКТОВ ТРАНСПОРТА
 - ЗОНЫ СЕЛЬСКОХОЗЯЙСТВЕННОГО НАЗНАЧЕНИЯ**
 - ЗОНЫ СЕЛЬСКОХОЗЯЙСТВЕННОГО ИСПОЛЬЗОВАНИЯ
 - ЗОНЫ, ЗАНЯТЫЕ ОБЪЕКТАМИ СЕЛЬСКОХОЗЯЙСТВЕННОГО НАЗНАЧЕНИЯ
 - ЗОНЫ РЕКРЕАЦИОННОГО НАЗНАЧЕНИЯ**
 - ЗОНЫ ЛЕСОПАРКОВ
 - ЗОНЫ ПАРКОВ, СКВЕРОВ, БУЛЬВАРОВ
 - ЗОНЫ РАЗМЕЩЕНИЯ ОБЪЕКТОВ ФИЗИЧЕСКОЙ КУЛЬТУРЫ И МАССОВОГО СПОРТА
 - ЗОНЫ ПРИРОДНОГО НАЗНАЧЕНИЯ**
 - ЗОНЫ ПРИРОДНЫХ ТЕРРИТОРИЙ
 - ЗОНЫ ЗАНЯТЫЕ ЛЕСАМИ
 - ЗОНЫ ВОДНЫХ ОБЪЕКТОВ
 - ЗОНЫ СПЕЦИАЛЬНОГО НАЗНАЧЕНИЯ**
 - ЗОНЫ ОБЪЕКТОВ СПЕЦИАЛЬНОГО НАЗНАЧЕНИЯ (ОБЪЕКТЫ МЧС, МВД)
 - ЗОНЫ КЛАДИЩ
 - ЗОНЫ СКЛАДИРОВАНИЯ И ЗАХРАНЕНИЯ ОТХОДОВ

ИРКУТСКАЯ ОБЛАСТЬ
ИРКУТСКИЙ РАЙОН
Ушаковское сельское поселение

042-17-ПШ-ОМ-1					
ПРОЕКТ ПЛАНИРОВКИ ТЕРРИТОРИИ И ПРОЕКТ МЕЖЕВАНИЯ ТЕРРИТОРИИ В ГРАНИЦАХ САНИТАРНО-ОХРАННОЙ ЗОНЫ ОБЪЕКТА ЭЛЕКТРОСЕТЕВОГО ХОЗЯЙСТВА "ВЛ 10КВ С ЛИНЕЙНЫМ ОТВЕТВЛЕНИЕМ ОТ ВЛ 35КВ ПИВОВАРИХА-ХУДЯКОВО НА ПС 110/10/10 ПОКРОВСКАЯ"					
Изм.	Кол.уч.	Лист	№ док.	Подпись	Дата
1	1	1	1	Протасов М.В.	06.17
2	1	1	1	Горюнов Е.С.	06.17
3	1	1	1	Иванов М.И.	06.17
4	1	1	1	Соболев О.А.	06.17
МАТЕРИАЛЫ ПО ОБОСНОВАНИЮ ПРОЕКТА ПЛАНИРОВКИ ТЕРРИТОРИИ					
КАРТА ПЛАНИРОВОЧНОЙ СТРУКТУРЫ ТЕРРИТОРИИ УШАКОВСКОГО ПОСЕЛЕНИЯ С ОТОБРАЖЕНИЕМ ГРАНИЦ ЭЛЕМЕНТОВ ПЛАНИРОВОЧНОЙ СТРУКТУРЫ М 1:15 000					
ООО "ПТМ" Мастер-План					



ПРОЕКТ ПЛАНИРОВКИ ТЕРРИТОРИИ И ПРОЕКТ МЕЖЕВАНИЯ ТЕРРИТОРИИ В ГРАНИЦАХ САНИТАРНО-ОХРАННОЙ ЗОНЫ ОБЪЕКТА ЭЛЕКТРОСЕТЕВОГО ХОЗЯЙСТВА "ВЛ 10кВ С ЛИНЕЙНЫМ ОТВЕТВЛЕНИЕМ ОТ ВЛ 35кВ ПИВОВАРИХА-ХУДЯКОВО НА ПС 110/10/10 ПОКРОВСКАЯ"

СХЕМА, ОТОБРАЖАЮЩАЯ МЕСТОПОЛОЖЕНИЕ СУЩЕСТВУЮЩИХ ОБЪЕКТОВ КАПИТАЛЬНОГО СТРОИТЕЛЬСТВА. СХЕМА ГРАНИЦ ЗОН С ОСОБЫМИ УСЛОВИЯМИ ИСПОЛЬЗОВАНИЯ ТЕРРИТОРИИ М 1:2000

ИРКУТСКАЯ ОБЛАСТЬ
ИРКУТСКИЙ РАЙОН
Ушаковское сельское поселение

УСЛОВНЫЕ ЗНАЧЕНИЯ
МАТЕРИАЛЫ ПО ОБОСНОВАНИЮ ПРОЕКТА
ПЛАНИРОВКИ ТЕРРИТОРИИ

ТЕРРИТОРИАЛЬНОЕ УСТРОЙСТВО

ГРАНИЦЫ КАДАСТРОВЫХ КВАРТАЛОВ

ОБЪЕКТЫ НЕДВИЖИМОСТИ

ГРАНИЦЫ ЗЕМЕЛЬНЫХ УЧАСТКОВ ПО ДАННЫМ ГОСУДАРСТВЕННОГО КАДАСТРА

ИСПОЛЬЗОВАНИЕ ТЕРРИТОРИИ

ЖИЛЫЕ ЗОНЫ

ЗОНЫ ЗАСТРОЙКИ ИНДИВИДУАЛЬНЫМИ ЖИЛЫМИ ДОМАМИ (1-3 ЭТАЖА)

ЗОНЫ ЗАСТРОЙКИ МАЛОЭТАЖНЫМИ ЖИЛЫМИ ДОМАМИ (1-3 ЭТАЖА)

ЗОНЫ РАЗМЕЩЕНИЯ ИНЖЕНЕРНОЙ И ТРАНСПОРТНОЙ ИНФРАСТРУКТУРЫ

ЗОНЫ РАЗМЕЩЕНИЯ ОБЪЕКТОВ ИНЖЕНЕРНОЙ ИНФРАСТРУКТУРЫ

ЗОНЫ РАЗМЕЩЕНИЯ ОБЪЕКТОВ ТРАНСПОРТА

ЗОНЫ СЕЛЬСКОХОЗЯЙСТВЕННОГО НАЗНАЧЕНИЯ

ЗОНЫ СЕЛЬСКОХОЗЯЙСТВЕННЫХ УГОДИЙ

ЗОНЫ РЕКРЕАЦИОННОГО НАЗНАЧЕНИЯ

ЗОНЫ ЛЕСОПАРКОВ

ЗОНЫ ПАРКОВ, СКВЕРОВ, БУЛЬВАРОВ

ЗОНЫ ПРИРОДНОГО НАЗНАЧЕНИЯ

ЗОНЫ ПРИРОДНЫХ ТЕРРИТОРИЙ

ЗОНЫ ЗАНЯТЫЕ ЛЕСАМИ

ЗОНЫ ВОДНЫХ ОБЪЕКТОВ

ЗОНЫ СПЕЦИАЛЬНОГО НАЗНАЧЕНИЯ

ЗОНЫ КЛАДБИЩ

ЛИНИИ, ОБОЗНАЧАЮЩИЕ ДОРОГИ, УЛИЦЫ, ПРОЕЗДЫ, ОБЪЕКТЫ

ТРАНСПОРТНОЙ ИНФРАСТРУКТУРЫ

УЛИЧНО-ДОРОЖНАЯ СЕТЬ С УКАЗАНИЕМ ТИПОВ ПОКРЫТИЯ ПРОЕЗЖИХ ЧАСТЕЙ

АВТОМОБИЛЬНАЯ ДОРОГА РЕГИОНАЛЬНОГО ЗНАЧЕНИЯ С

АСФАЛЬТОБЕТОННЫМ ПОКРЫТИЕМ

АВТОДОРОГИ С ГРУНТОВЫМ ПОКРЫТИЕМ

КОНСТРУКТИВНЫЕ ЭЛЕМЕНТЫ АВТОДОРОГИ

ОБОЧИНА

НАСЫПЬ

СООРУЖЕНИЯ И КОММУНИКАЦИИ ИНЖЕНЕРНОЙ ИНФРАСТРУКТУРЫ

ЭЛЕКТРОСНАБЖЕНИЕ

ЭЛЕКТРОПОДСТАНЦИИ

ЭЛЕКТРОСНАБЖЕНИЕ

ВОЗДУШНЫЕ ЛИНИИ ЭЛЕКТРОПЕРЕДАЧИ

СВЯЗЬ, ТЕЛЕВИДЕНИЕ, РАДИОВЕЩАНИЕ

ВОЗДУШНЫЕ ЛИНИИ СВЯЗИ

ИНЖЕНЕРНАЯ ПОДГОТОВКА ТЕРРИТОРИИ

КАНАВА

НОРМАТИВНЫЕ ГРАНИЦЫ ЗОН С ОСОБЫМИ УСЛОВИЯМИ

ИСПОЛЬЗОВАНИЯ ТЕРРИТОРИЙ, ОТОБРАЖАЕМЫЕ НА ОСНОВАНИИ

ТРЕБОВАНИЙ ЗАКОНОДАТЕЛЬСТВА И НОРМАТИВНО-ТЕХНИЧЕСКИХ

ДОКУМЕНТОВ И ПРАВИЛ

ОХРАННЫЕ ЗОНЫ ИНЖЕНЕРНОЙ ИНФРАСТРУКТУРЫ

ГРАНИЦЫ ОХРАННЫХ ЗОН ИНЖЕНЕРНЫХ СЕТЕЙ И СООРУЖЕНИЙ

ОХРАННЫЕ ЗОНЫ ЛИНИЙ ЭЛЕКТРОПЕРЕДАЧИ

ПОЛОЖЕНИЯ О ПЛАНИРОВКЕ ТЕРРИТОРИИ

ГРАНИЦЫ ЗОН ПЛАНИРУЕМОГО РАЗМЕЩЕНИЯ ОБЪЕКТОВ КАПИТАЛЬНОГО

СТРОИТЕЛЬСТВА

ГРАНИЦЫ ЗОН ПЛАНИРУЕМОГО РАЗМЕЩЕНИЯ ОБЪЕКТОВ МЕСТНОГО

ЗНАЧЕНИЯ

на Большое Голоустное

38.06.141904.163


38.06.141904.1222

						042-17-ПШ-ОМ-2		
						ПРОЕКТ ПЛАНИРОВКИ ТЕРРИТОРИИ И ПРОЕКТ МЕЖЕВАНИЯ ТЕРРИТОРИИ В ГРАНИЦАХ САНИТАРНО-ОХРАННОЙ ЗОНЫ ОБЪЕКТА ЭЛЕКТРОСЕТЕВОГО ХОЗЯЙСТВА "ВЛ 10кВ С ЛИНЕЙНЫМ ОТВЕТВЛЕНИЕМ ОТ ВЛ 35кВ ПИВОВАРИХА- ХУДЯКОВО НА ПС 110/10/10 ПОКРОВСКАЯ"		
Изм.	Кол.уч.	Лист	№ док.	Подпись	Дата	МАТЕРИАЛЫ ПО ОБОСНОВАНИЮ ПРОЕКТА ПЛАНИРОВКИ ТЕРРИТОРИИ	СТАДИЯ	ЛИСТ
Ген.проектор			Протасова М.В.		06.17			ЛИСТОВ
Упр.проектор			Горичева Е.С.		06.17			
Архитектор			Ильин М.И.		06.17			
Нормоконтроль			Соболевская О.А.		06.17	СХЕМА, ОТОБРАЖАЮЩАЯ МЕСТОПОЛОЖЕНИЕ СУЩЕСТВУЮЩИХ ОБЪЕКТОВ КАПИТАЛЬНОГО СТРОИТЕЛЬСТВА. СХЕМА ГРАНИЦ ЗОН С ОСОБЫМИ УСЛОВИЯМИ ИСПОЛЬЗОВАНИЯ ТЕРРИТОРИИ М 1:2000	ООО "ПТМ" Мастер-План	



ПРОЕКТ ПЛАНИРОВКИ ТЕРРИТОРИИ И ПРОЕКТ МЕЖЕВАНИЯ ТЕРРИТОРИИ В ГРАНИЦАХ САНИТАРНО-ОХРАННОЙ ЗОНЫ ОБЪЕКТА ЭЛЕКТРОСЕТЕВОГО ХОЗЯЙСТВА "ВЛ 10КВ С ЛИНЕЙНЫМ ОТВЕТВЛЕНИЕМ ОТ ВЛ 35КВ ПИВОВАРИХА-ХУДЯКОВО НА ПС 110/10/10 ПОКРОВСКАЯ"

СХЕМА ОРГАНИЗАЦИИ ДВИЖЕНИЯ ТРАНСПОРТА М 1:2000

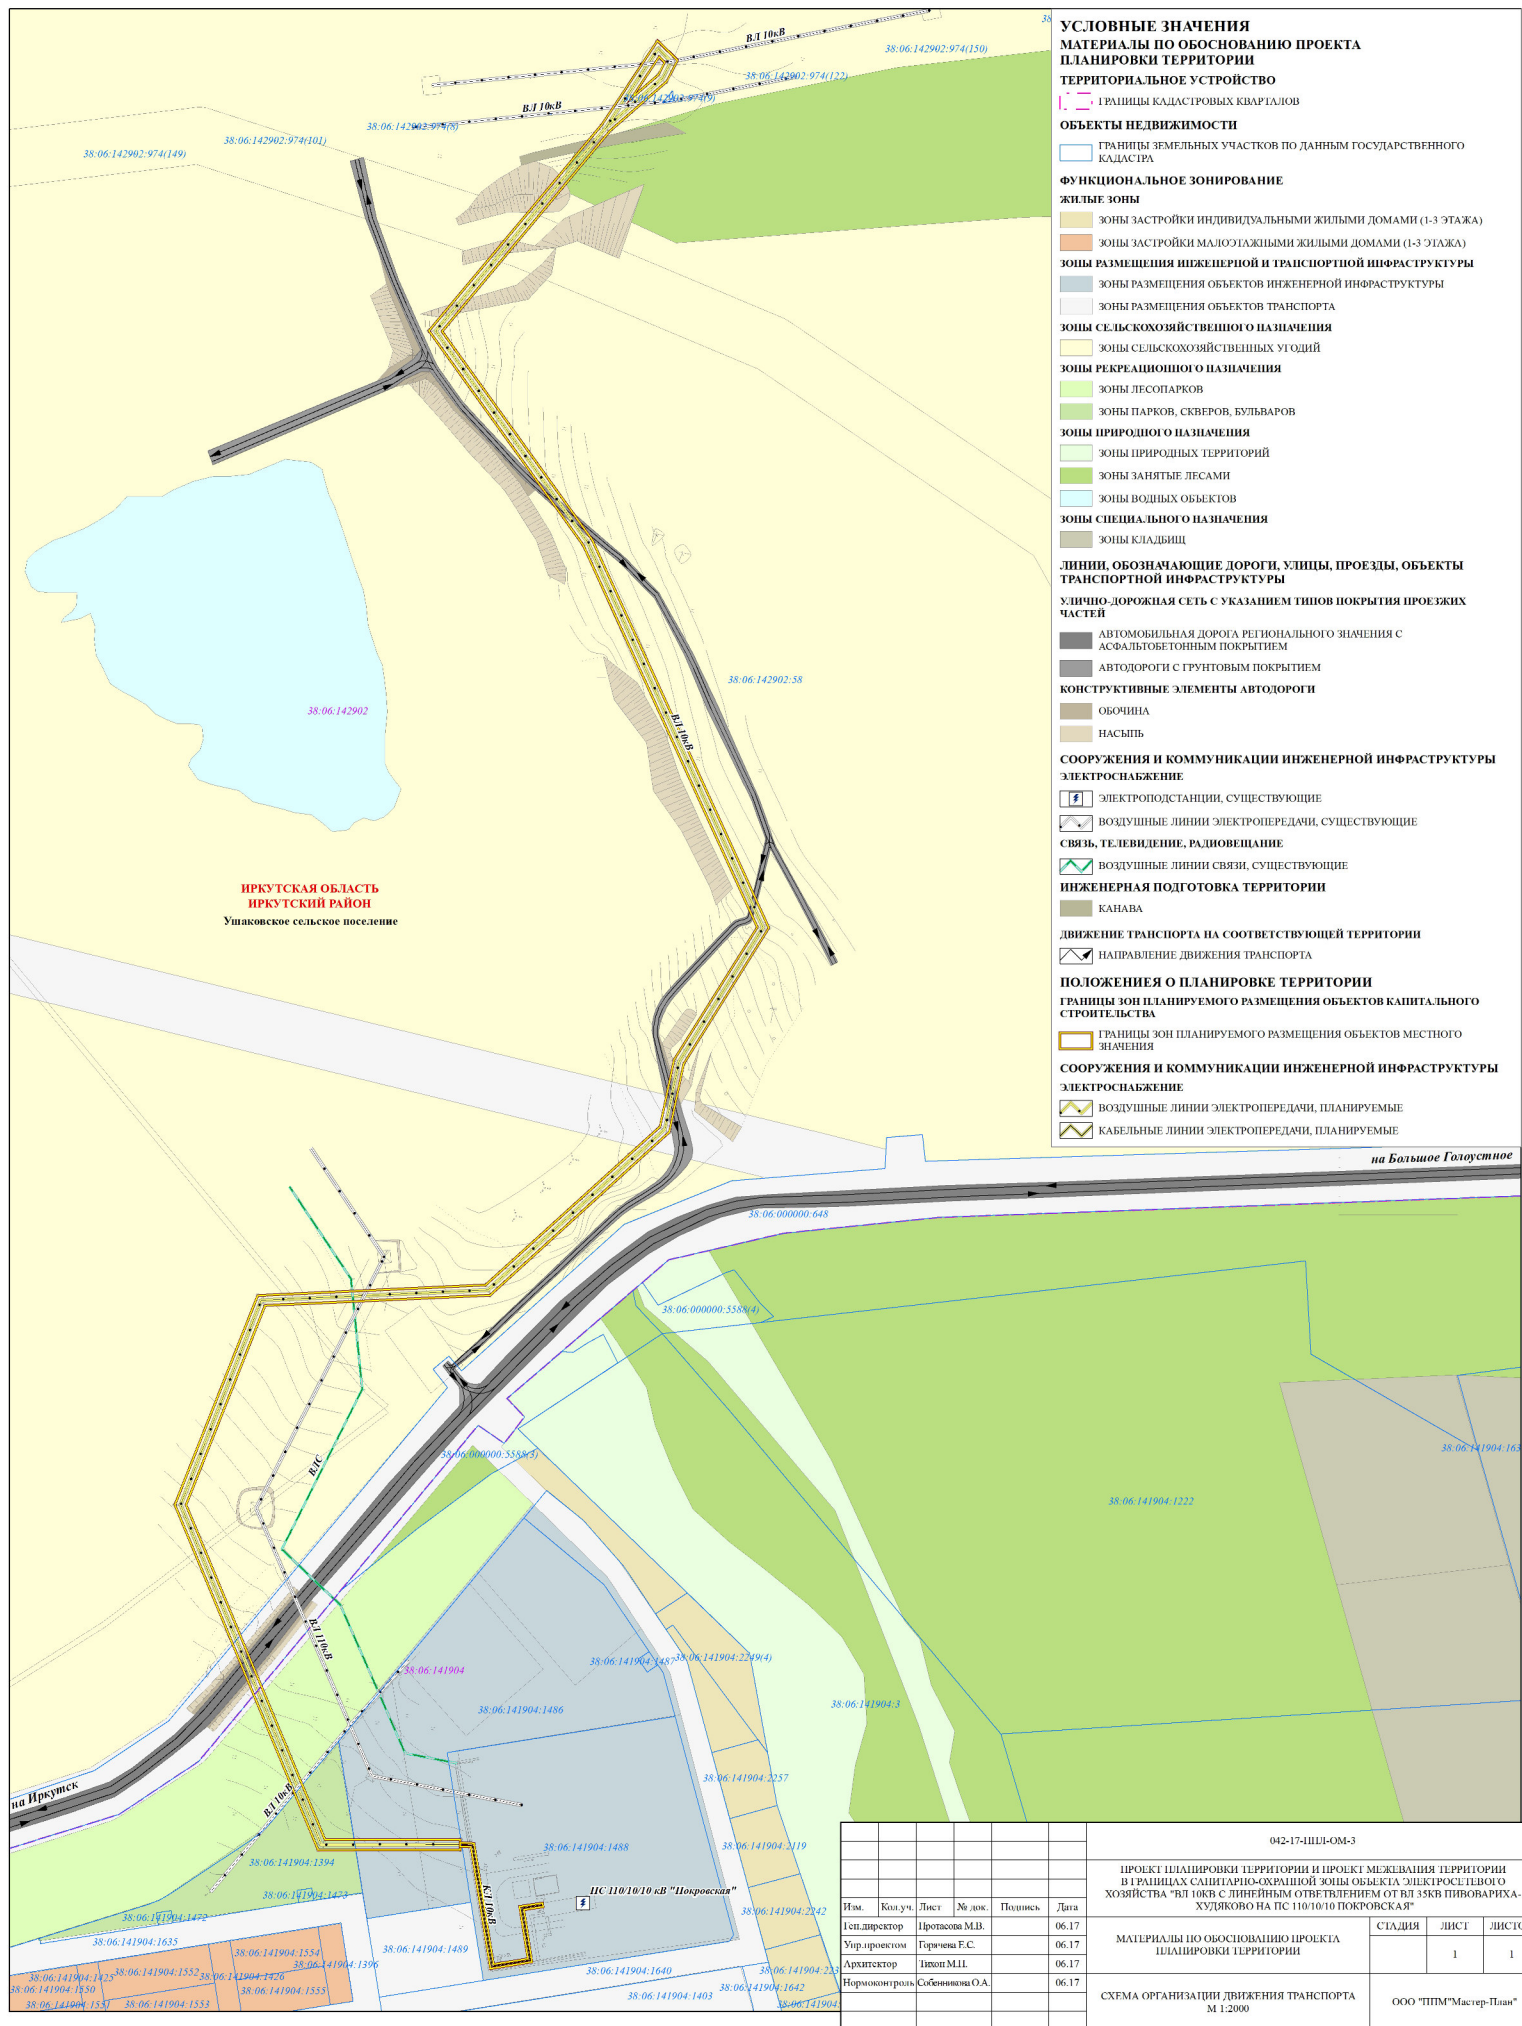

- УСЛОВНЫЕ ЗНАЧЕНИЯ**
МАТЕРИАЛЫ ПО ОБОСНОВАНИЮ ПРОЕКТА ПЛАНИРОВКИ ТЕРРИТОРИИ
- ТЕРРИТОРИАЛЬНОЕ УСТРОЙСТВО**
- ГРАНИЦЫ КАДАСТРОВЫХ КВАРТАЛОВ
- ОБЪЕКТЫ НЕДВИЖИМОСТИ**
- ГРАНИЦЫ ЗЕМЕЛЬНЫХ УЧАСТКОВ ПО ДАННЫМ ГОСУДАРСТВЕННОГО КАДАСТРА
- ФУНКЦИОНАЛЬНОЕ ЗОНИРОВАНИЕ**
- ЖИЛЫЕ ЗОНЫ**
- ЗОНЫ ЗАСТРОЙКИ ИНДИВИДУАЛЬНЫМИ ЖИЛЬНЫМИ ДОМАМИ (1-3 ЭТАЖА)
 - ЗОНЫ ЗАСТРОЙКИ МАЛОЭТАЖНЫМИ ЖИЛЬНЫМИ ДОМАМИ (1-3 ЭТАЖА)
- ЗОНЫ РАЗМЕЩЕНИЯ ИНЖЕНЕРНОЙ И ТРАНСПОРТНОЙ ИНФРАСТРУКТУРЫ**
- ЗОНЫ РАЗМЕЩЕНИЯ ОБЪЕКТОВ ИНЖЕНЕРНОЙ ИНФРАСТРУКТУРЫ
 - ЗОНЫ РАЗМЕЩЕНИЯ ОБЪЕКТОВ ТРАНСПОРТА
- ЗОНЫ СЕЛЬСКОХОЗЯЙСТВЕННОГО НАЗНАЧЕНИЯ**
- ЗОНЫ СЕЛЬСКОХОЗЯЙСТВЕННЫХ УГОДИЙ
- ЗОНЫ РЕКРЕАЦИОННОГО НАЗНАЧЕНИЯ**
- ЗОНЫ ЛЕСОПАРКОВ
 - ЗОНЫ ПАРКОВ, СКВЕРОВ, БУЛЬВАРОВ
- ЗОНЫ ПРИРОДНОГО НАЗНАЧЕНИЯ**
- ЗОНЫ ПРИРОДНЫХ ТЕРРИТОРИЙ
 - ЗОНЫ ЗАНЯТЫЕ ЛЕСАМИ
 - ЗОНЫ ВОДНЫХ ОБЪЕКТОВ
- ЗОНЫ СПЕЦИАЛЬНОГО НАЗНАЧЕНИЯ**
- ЗОНЫ КЛАДБИЩ
- ЛИНИИ, ОБОЗНАЧАЮЩИЕ ДОРОГИ, УЛИЦЫ, ПРОЕЗДЫ, ОБЪЕКТЫ ТРАНСПОРТНОЙ ИНФРАСТРУКТУРЫ**
- УЛИЧНО-ДОРОЖНАЯ СЕТЬ С УКАЗАНИЕМ ТИПОВ ПОКРЫТИЯ ПРОЕЗЖИХ ЧАСТЕЙ**
- АВТОМОБИЛЬНАЯ ДОРОГА РЕГИОНАЛЬНОГО ЗНАЧЕНИЯ С АСФАЛЬТОБЕТОННЫМ ПОКРЫТИЕМ
 - АВТОДОРОГИ С ГРУНТОВЫМ ПОКРЫТИЕМ
- КОНСТРУКТИВНЫЕ ЭЛЕМЕНТЫ АВТОДОРОГИ**
- ОБОЧИНА
 - НАСЫПЬ
- СООРУЖЕНИЯ И КОММУНИКАЦИИ ИНЖЕНЕРНОЙ ИНФРАСТРУКТУРЫ**
- ЭЛЕКТРОСНАБЖЕНИЕ**
- ЭЛЕКТРОПОДСТАНЦИИ, СУЩЕСТВУЮЩИЕ
 - ВОЗДУШНЫЕ ЛИНИИ ЭЛЕКТРОПЕРЕДАЧИ, СУЩЕСТВУЮЩИЕ
- СВЯЗЬ, ТЕЛЕВИДЕНИЕ, РАДИОВЕЩАНИЕ**
- ВОЗДУШНЫЕ ЛИНИИ СВЯЗИ, СУЩЕСТВУЮЩИЕ
- ИНЖЕНЕРНАЯ ПОДГОТОВКА ТЕРРИТОРИИ**
- КАНАВА
- ДВИЖЕНИЕ ТРАНСПОРТА НА СООТВЕТСТВУЮЩЕЙ ТЕРРИТОРИИ**
- НАПРАВЛЕНИЕ ДВИЖЕНИЯ ТРАНСПОРТА
- ПОЛОЖЕНИЯ О ПЛАНИРОВКЕ ТЕРРИТОРИИ**
- ГРАНИЦЫ ЗОН ПЛАНИРУЕМОГО РАЗМЕЩЕНИЯ ОБЪЕКТОВ КАПИТАЛЬНОГО СТРОИТЕЛЬСТВА**
- ГРАНИЦЫ ЗОН ПЛАНИРУЕМОГО РАЗМЕЩЕНИЯ ОБЪЕКТОВ МЕСТНОГО ЗНАЧЕНИЯ
- СООРУЖЕНИЯ И КОММУНИКАЦИИ ИНЖЕНЕРНОЙ ИНФРАСТРУКТУРЫ**
- ЭЛЕКТРОСНАБЖЕНИЕ**
- ВОЗДУШНЫЕ ЛИНИИ ЭЛЕКТРОПЕРЕДАЧИ, ПЛАНИРУЕМЫЕ
 - КАБЕЛЬНЫЕ ЛИНИИ ЭЛЕКТРОПЕРЕДАЧИ, ПЛАНИРУЕМЫЕ

						042-17-ПШ-ОМ-3		
						ПРОЕКТ ПЛАНИРОВКИ ТЕРРИТОРИИ И ПРОЕКТ МЕЖЕВАНИЯ ТЕРРИТОРИИ В ГРАНИЦАХ САНИТАРНО-ОХРАННОЙ ЗОНЫ ОБЪЕКТА ЭЛЕКТРОСЕТЕВОГО ХОЗЯЙСТВА "ВЛ 10КВ С ЛИНЕЙНЫМ ОТВЕТВЛЕНИЕМ ОТ ВЛ 35КВ ПИВОВАРИХА-ХУДЯКОВО НА ПС 110/10/10 ПОКРОВСКАЯ"		
Изм.	Кол.уч.	Лист	№ док.	Подпись	Дата	МАТЕРИАЛЫ ПО ОБОСНОВАНИЮ ПРОЕКТА ПЛАНИРОВКИ ТЕРРИТОРИИ	СТАДИЯ	ЛИСТ
Ген.проектор			Протасова М.В.		06.17			ЛИСТОВ
Упр.проектор			Горичева Е.С.		06.17			
Архитектор			Иванов М.И.		06.17			
Нормоконтроль			Соболевская О.А.		06.17	СХЕМА ОРГАНИЗАЦИИ ДВИЖЕНИЯ ТРАНСПОРТА М 1:2000	ООО "ПТМ" Мастер-План	