


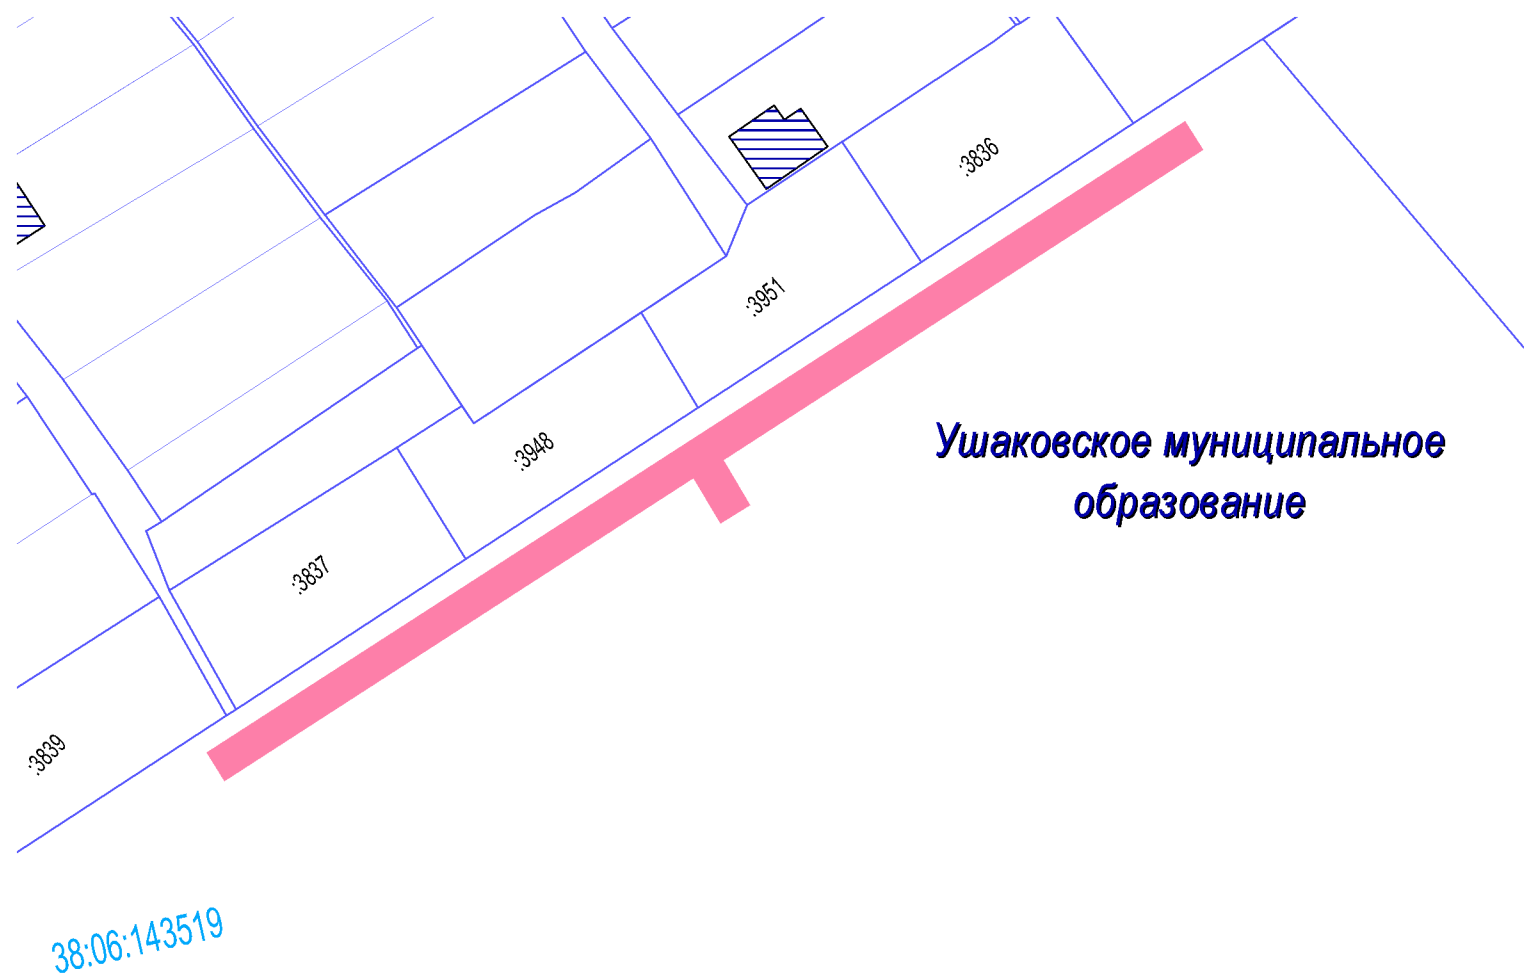

**ПРОЕКТ ПЛАНИРОВКИ И МЕЖЕВАНИЯ ТЕРРИТОРИИ ДЛЯ СТРОИТЕЛЬСТВА ЛИНЕЙНОГО ОБЪЕКТА
«КТПС 10/0,4 кВ с ВЛ 0,4 кВ и линейным ответвлением от ВЛ 10 кВ Березовая-СНТ Строитель-2, СНТ Колос»
ЧЕРТЕЖ ГРАНИЦ СУЩЕСТВУЮЩИХ ЗЕМЕЛЬНЫХ УЧАСТКОВ М 1:1000**



Ушаковское муниципальное образование

Условные обозначения:

- граница проектируемого объекта
- граница земельного участка заявителя
- граница населенного пункта
- 432.50 отметки высот
- :4531 кадастровый номер земельного участка
- Линия ВЛ-10 кВ

						06-2018-ПП-ОЧП-Ч2			
						«Проект планировки и межевания территории для строительства линейного объекта «КТПС 10/0,4 кВ с ВЛ 0,4 кВ и линейным ответвлением от ВЛ 10 кВ Березовая-СНТ Строитель-2, СНТ Колос»			
Изм.	Кол. Уч.	Лист	№ док.	Подпись	Дата	Межевание территории	Стадия	Лист	Листов
Составил		Филиппова П.А						1	1
Проверил		Никитин В.С				Чертеж границ существующих земельных участков 1:1000	ООО «СИБПРОЕКТСТРОЙ»		