


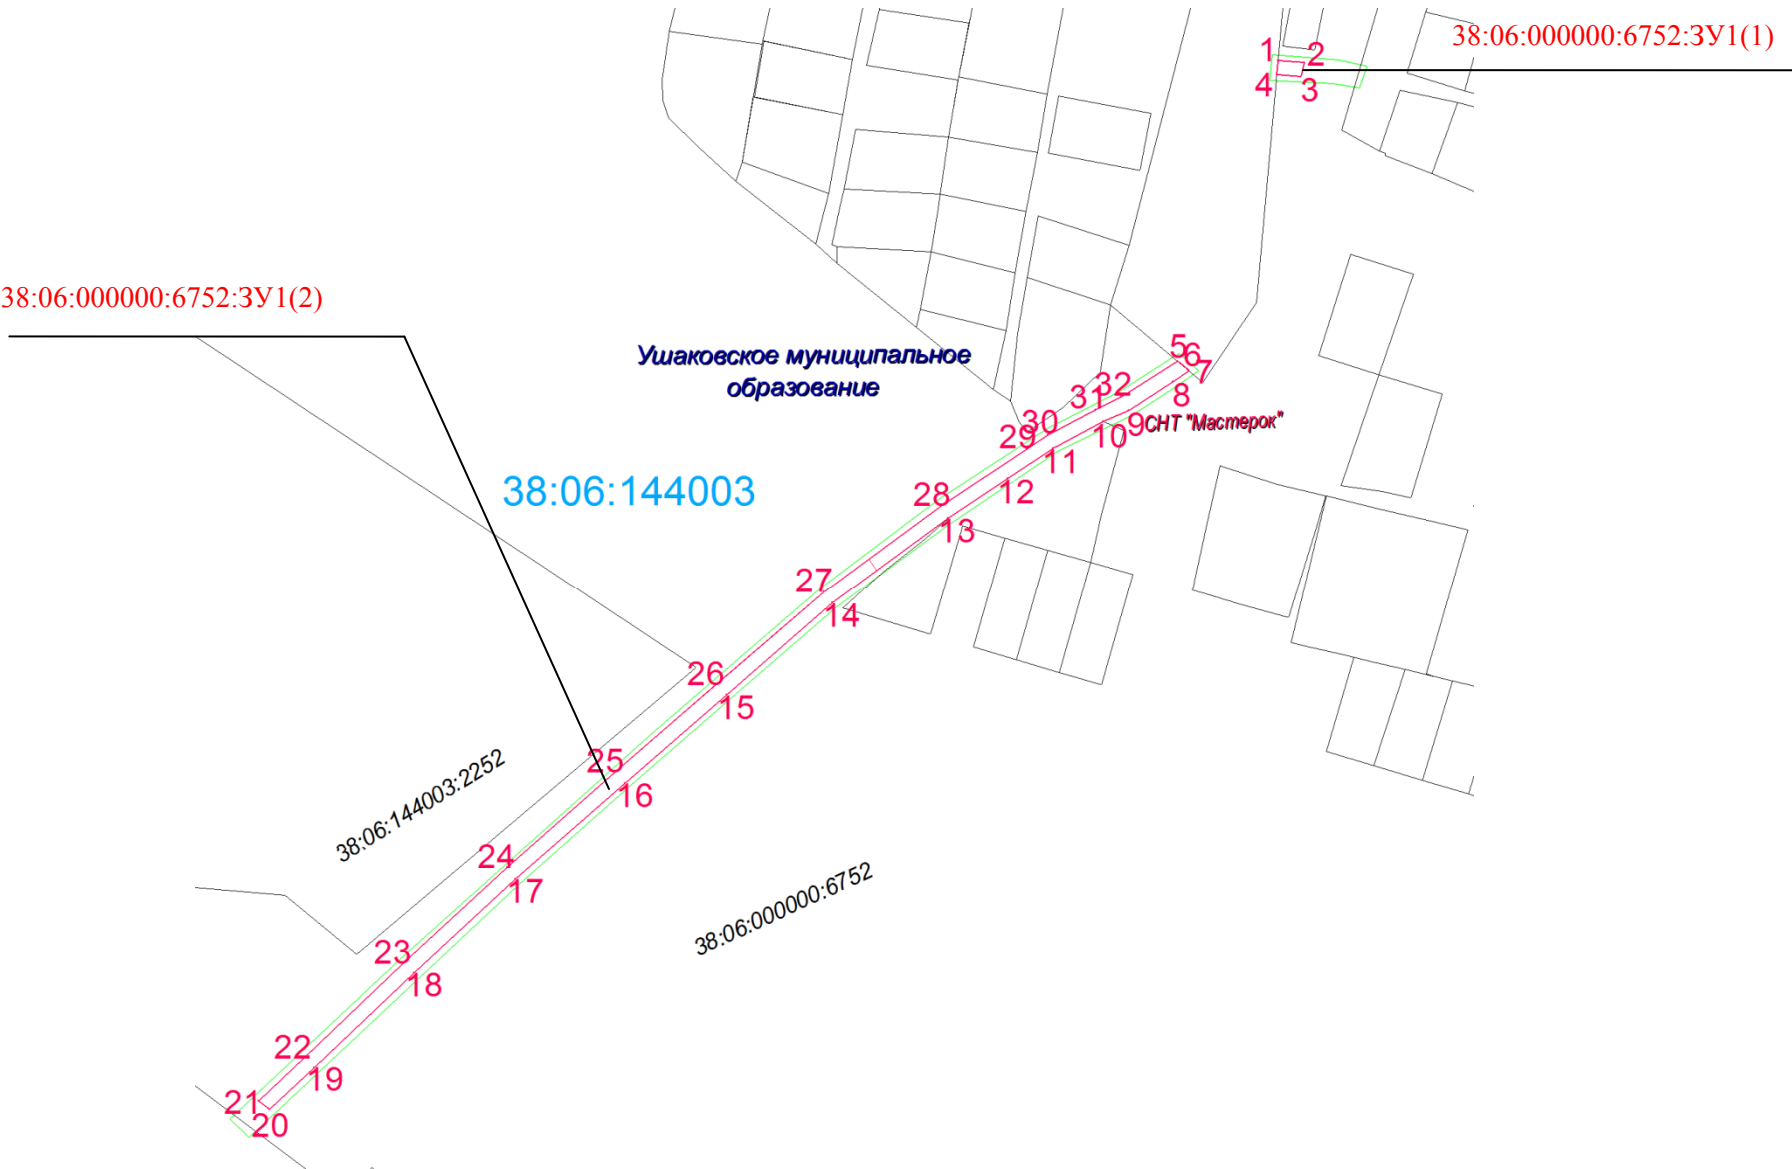

ПРОЕКТ ПЛАНИРОВКИ И МЕЖЕВАНИЯ ТЕРРИТОРИИ ДЛЯ СТРОИТЕЛЬСТВА ЛИНЕЙНОГО ОБЪЕКТА
«2хКТПН-630 кВА (ТП-5224, ТП-5287) с ВЛ 10/0,4 кВ с монтажом вводов к Заявителям по адресу:
СНТ "Мастерок, уч. 304, 353»

ЧЕРТЕЖ МЕЖЕВАНИЯ ТЕРРИТОРИИ М 1:3000



Условные обозначения:

- Ушаковское МО

наименование муниципального образования
- граница земельного участка
- устанавливаемые красные линии
- 38:06:144003

номер кадастрового квартала
- :4777

кадастровый номер земельного участка
- n1

номер характерной точки земельного участка
- линии отступа от красных линий в целях определения
места допустимого размещения зданий, строений, сооружений

						10-2018-ПМ-Ч1			
						Проект планировки и межевания территории для строительства линейного объекта 2хКТПН-630 кВА (ТП-5224, ТП-5287) с ВЛ 10/0,4 кВ с монтажом вводов к Заявителям по адресу: СНТ "Мастерок, уч. 304, 353»			
Изм.	Кол. Уч.	Лист	№ док.	Подпись	Дата				
Составил		Филиппова П.А				Межевание территории	Стадия	Лист	Листов
Проверил		Никитин В.С						1	1
						Чертеж межевания территории 1:3000	ООО «СИБПРОЕКТСТРОЙ»		