


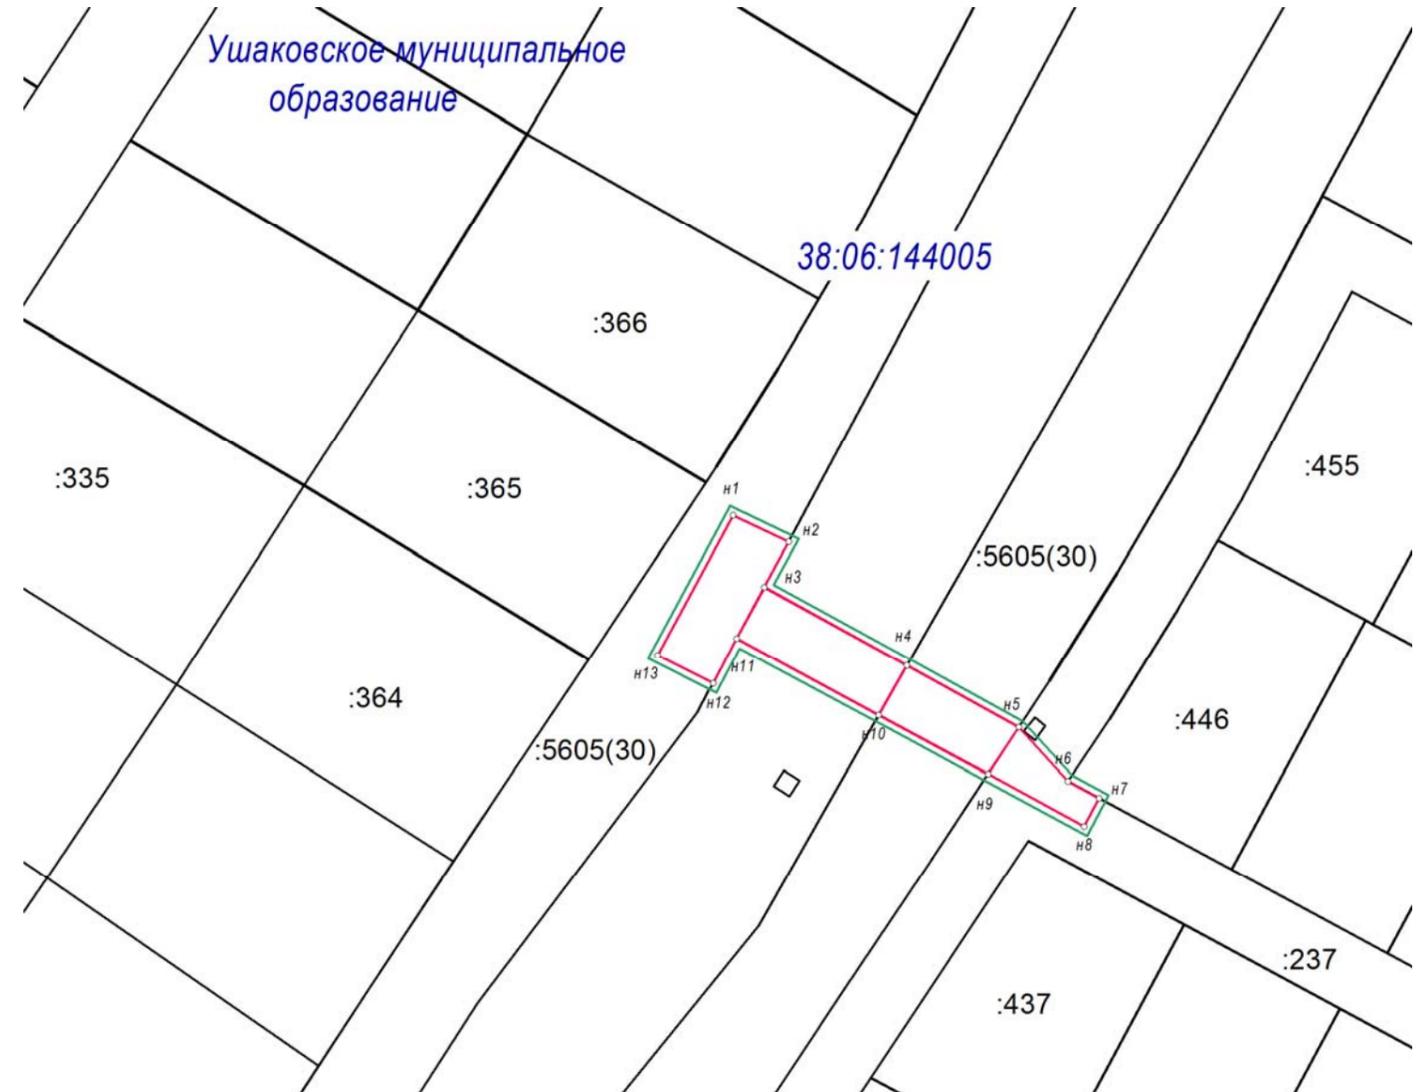

**ПРОЕКТ ПЛАНИРОВКИ И МЕЖЕВАНИЯ ТЕРРИТОРИИ ДЛЯ СТРОИТЕЛЬСТВА ЛИНЕЙНОГО ОБЪЕКТА
«КТПС 10/0,4 кВ с ВЛ 0,4 кВ и кабельным ответвлением от КЛ 10 кВ «Дачная-Шинный мост» Байкальский тракт,
в районе СНТ «Южное», дачный участок, №62»
ЧЕРТЕЖ МЕЖЕВАНИЯ ТЕРРИТОРИИ М 1:1000**

- Условные обозначения:**
- Ушаковское муниципальное образование обозначение муниципального образования
 - граница проектируемого участка
 - граница учтенного земельного участка
 - граница кадастрового квартала
 - проектируемая линия электропередач
 - 38:06:144005 номер кадастрового квартала
 - :446 кадастровый номер учтенного земельного участка
 - линия ВЛ 10 кВ
 - ~ горизонталь основная
 - 536.15 отметка высоты
 - н1 номер характерной точки земельного участка
 - линии отступа от красных линий в целях определения места допустимого размещения зданий, строений, сооружений



						09-2018-ПМ-Ч1				
						Проект планировки и межевания территории для строительства линейного объекта «КТПС 10/0,4 кВ с ВЛ 0,4 кВ и кабельным ответвлением от КЛ 10 кВ «Дачная-Шинный мост» Байкальский тракт, в районе СНТ «Южное», дачный участок, №62»				
Изм.	Кол. Уч.	Лист	№ док.	Подпись	Дата	Межевание территории		Стадия	Лист	Листов
Составил		Филиппова Е.А.			09.18				1	1
Проверил		Никитин В.С.			09.18	Чертеж межевания территории 1:1000		ООО «СИБПРОЕКТСТРОЙ»		