



**ПРОЕКТ ПЛАНИРОВКИ И МЕЖЕВАНИЯ ТЕРРИТОРИИ ДЛЯ СТРОИТЕЛЬСТВА ЛИНЕЙНОГО ОБЪЕКТА
«КТПС 10/0,4 кВ с ВЛ 0,4 кВ и кабельным ответвлением от КЛ 10 кВ «Дачная-Шинный мост» Байкальский тракт,
в районе СНТ «Южное», дачный участок, №62»**

СХЕМА ГРАНИЦ С ОСОБЫМИ УСЛОВИЯМИ ИСПОЛЬЗОВАНИЯ ТЕРРИТОРИИ М 1:1000

Ушаковское муниципальное образование

Условные обозначения:



обозначение муниципального образования



граница проектируемого участка



граница учтенного земельного участка



граница кадастрового квартала

38:06:144005

проектируемая линия электропередач

номер кадастрового квартала

:446

кадастровый номер учтенного земельного участка


Территориальные зоны:

ПН-2

территории, покрытые лесом и кустарником

ПН-1

зона природного ландшафта

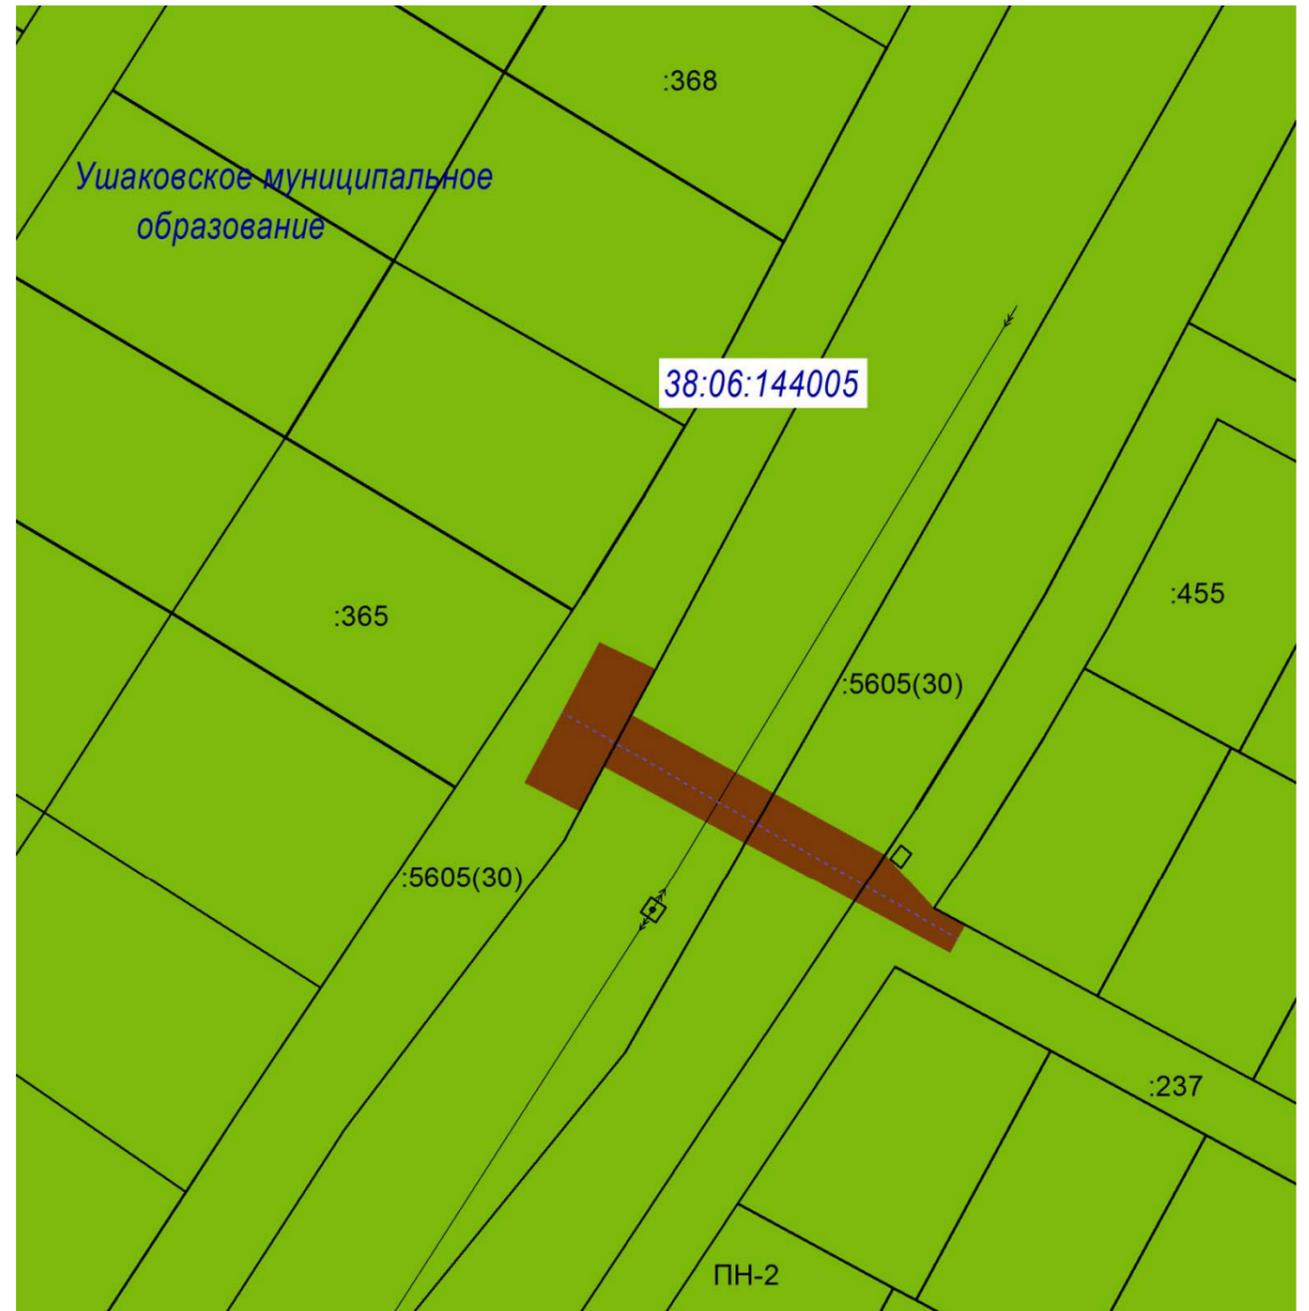

						09-2018-2-ПП-ОМ-2			
						Проект планировки и межевания территории для строительства линейного объекта «КТПС 10/0,4 кВ с ВЛ 0,4 кВ и кабельным ответвлением от КЛ 10 кВ «Дачная-Шинный мост» Байкальский тракт, в районе СНТ «Южное», дачный участок, №62»			
Изм.	Кол. Уч.	Лист	№ док.	Подпись	Дата	Материалы по обоснование проекта планировки территории	Стадия	Лист	Листов
Составил		Филиппова Е.А			09.10			1	1
Проверил		Никитин В.С			09.10	Схема границ зон с особыми условиями использования территории М1:1000	Общество с ограниченной ответственностью «СИБПРОЕКТСТРОЙ»		