


ПРОЕКТ ПЛАНИРОВКИ И МЕЖЕВАНИЯ ТЕРРИТОРИИ ДЛЯ СТРОИТЕЛЬСТВА ЛИНЕЙНОГО ОБЪЕКТА
«КТПС 10/0,4 кВ с ВЛ 0,4 кВ и линейным ответвлением от ВЛ 10 кВ РП Н. Лисиха-Пивовариха, ДНТ «Русич»

ЧЕРТЕЖ МЕЖЕВАНИЯ ТЕРРИТОРИИ М 1:3000

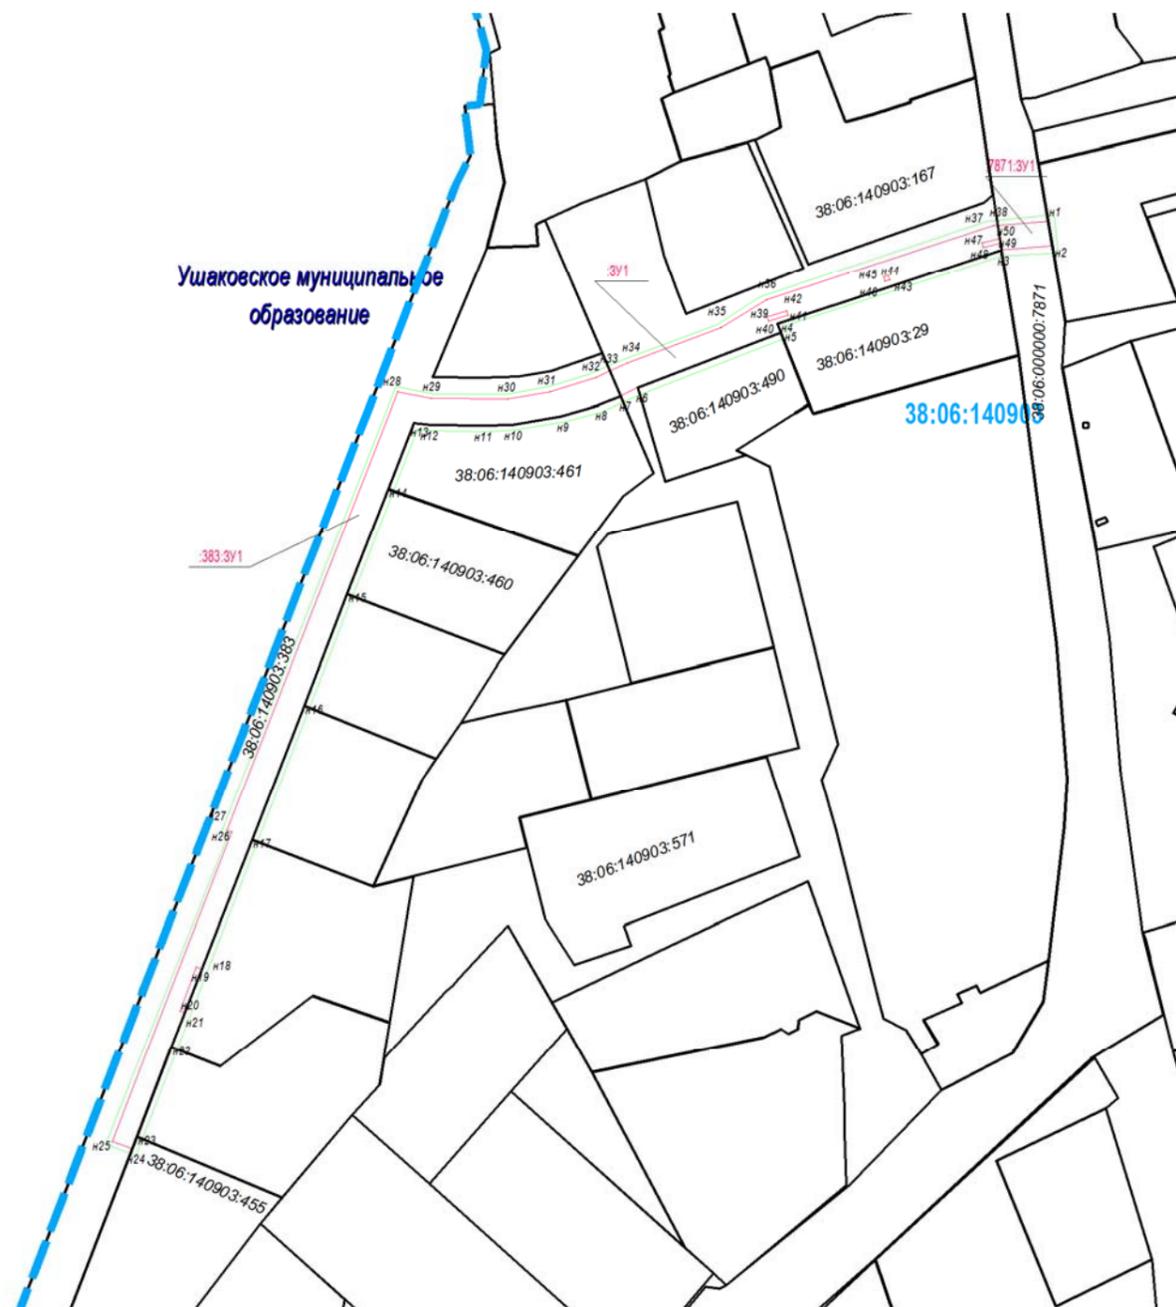

Кадастровый номер/ обозначение земельного участка	Площадь земельного участка, кв.м
1	2
38:06:140903:3У1	486
38:06:140903:383:3У1	1092
38:06:000000:7871:3У1	58

Условные обозначения:

- Ушаковское МО** наименование муниципального образования
-  граница земельного участка
-  устанавливаемые красные линии
- 38:06:144003** номер кадастрового квартала
- :4777** кадастровый номер земельного участка
- н1** номер характерной точки земельного участка
-  линии отступа от красных линий в целях определения места допустимого размещения зданий, строений, сооружений

						09-2018-ПМ-Ч1				
						Проект планировки и межевания территории для строительства линейного объекта «КТПС 10/0,4 кВ с ВЛ 0,4 кВ и линейным ответвлением от ВЛ 10 кВ РП Н. Лисиха-Пивовариха, ДНТ «Русич»				
Изм.	Кол. Уч.	Лист	№ док.	Подпись	Дата					
Составил		Филиппова П.А				Межевание территории		Стадия	Лист	Листов
Проверил		Никитин В.С							1	1
						Чертеж межевания территории 1:1000		ООО «СИБПРОЕКТСТРОЙ»		