


ПРОЕКТ ПЛАНИРОВКИ И МЕЖЕВАНИЯ ТЕРРИТОРИИ
В ГРАНИЦАХ ЗЕМЕЛЬНОГО УЧАСТКА ПЛОЩАДЬЮ 98,5 ГА С КАДАСТРОВЫМ НОМЕРОМ:
38:06:143519:4778

МЕСТОПОЛОЖЕНИЕ: ИРКУТСКАЯ ОБЛ. ИРКУТСКИЙ РАЙОН, УШАКОВСКОЕ МО П. НОВОЛИСИХА

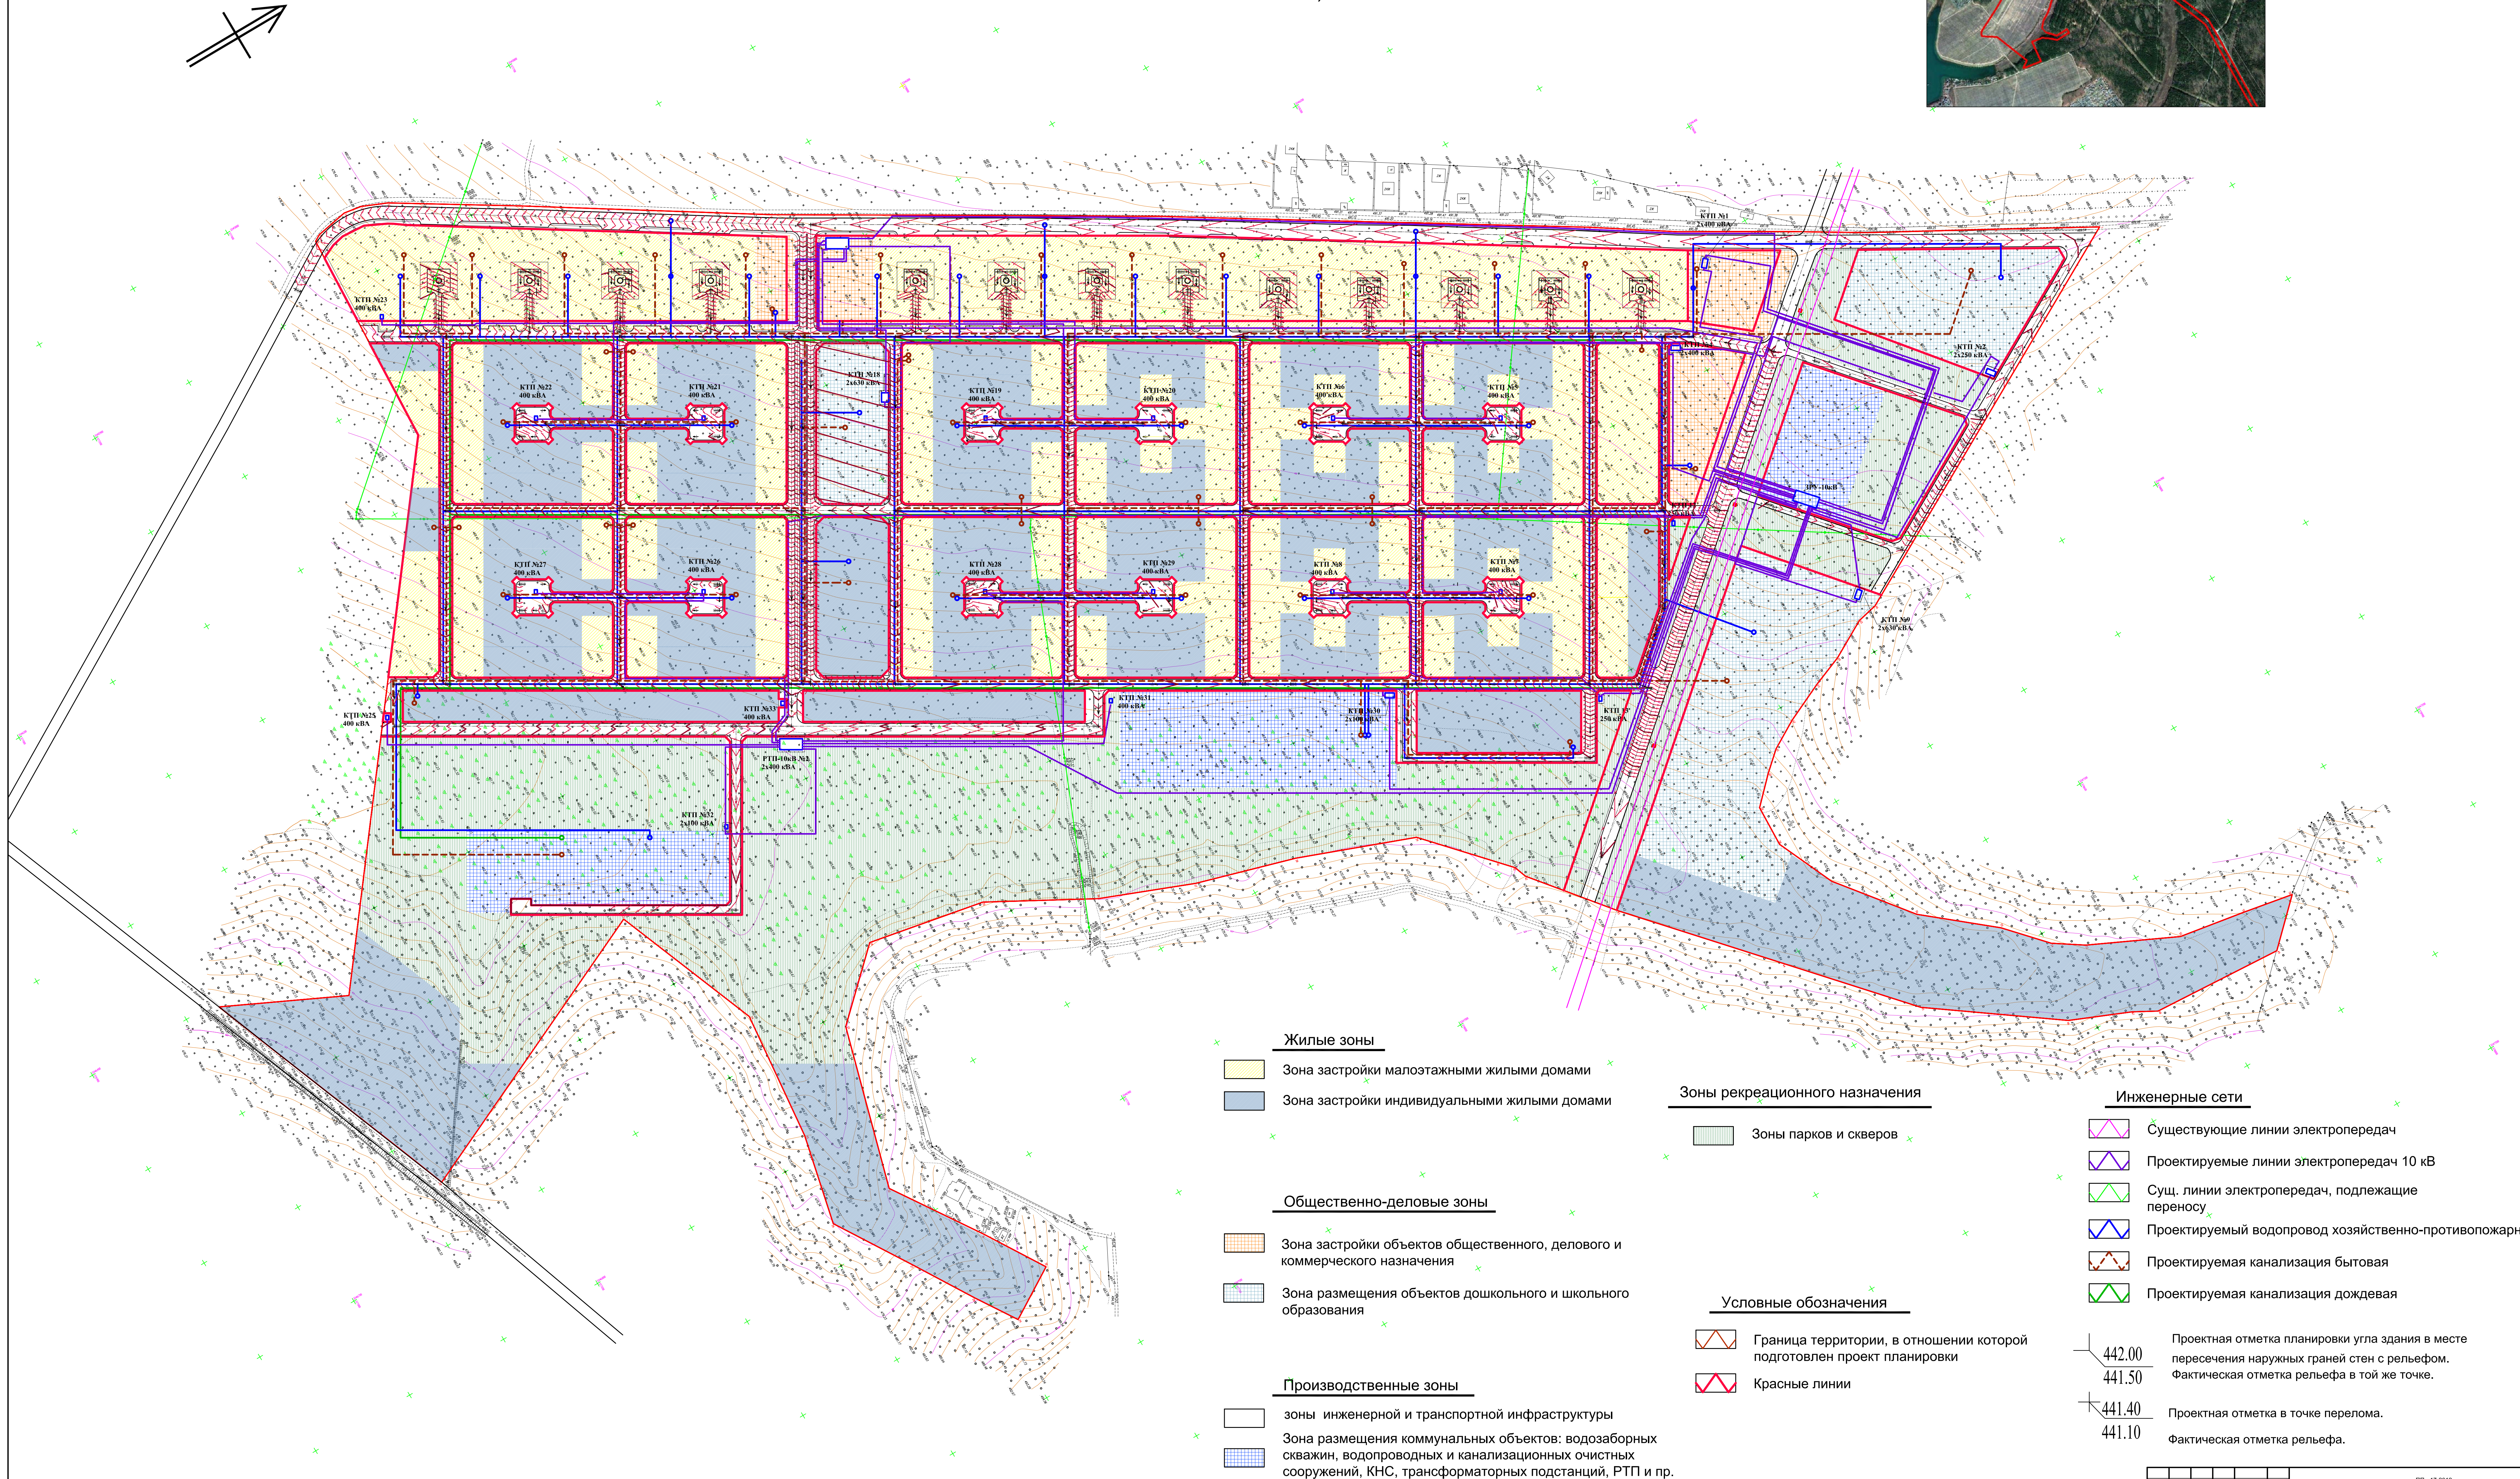

- Жилые зоны**
- Зона застройки малоэтажными жилыми домами
 - Зона застройки индивидуальными жилыми домами
- Общественно-деловые зоны**
- Зона застройки объектов общественного, делового и коммерческого назначения
 - Зона размещения объектов дошкольного и школьного образования
- Производственные зоны**
- зоны инженерной и транспортной инфраструктуры
 - Зона размещения коммунальных объектов: водозаборных скважин, водопроводных и канализационных очистных сооружений, КНС, трансформаторных подстанций, РТП и пр.

- Зоны рекреационного назначения**
- Зоны парков и скверов
- Условные обозначения**
- Граница территории, в отношении которой подготовлен проект планировки
 - Красные линии

- Инженерные сети**
- Существующие линии электропередач
 - Проектируемые линии электропередач 10 кВ
 - Сущ. линии электропередач, подлежащие переносу
 - Проектируемый водопровод хозяйственно-противопожарный
 - Проектируемая канализация бытовая
 - Проектируемая канализация дождевая

442.00 Проектная отметка планировки угла здания в месте пересечения наружных граней стен с рельефом.
441.50 Фактическая отметка рельефа в той же точке.
441.40 Проектная отметка в точке перелома.
441.10 Фактическая отметка рельефа.

						ИТЛ - 17-2012		
						ПРОЕКТ ПЛАНИРОВКИ И МЕЖЕВАНИЯ ТЕРРИТОРИИ В ГРАНИЦАХ ЗЕМЕЛЬНОГО УЧАСТКА ПЛОЩАДЬЮ 98,5 ГА С КАДАСТРОВЫМ НОМЕРОМ: 38:06:143519:4778. МЕСТОПОЛОЖЕНИЕ: ИРКУТСКАЯ ОБЛ. ИРКУТСКИЙ РАЙОН, УШАКОВСКОЕ МО П. НОВОЛИСИХА.		
Изм.	Илл. д.	Лист	№ док.	Подп.	Дата	Исполн.	Лист	Листов
Архитектор	ГЛАП	Лисова	Сергей	Ильина		И	4	8
Инженер	Сергей	Ильина	Сергей	Ильина		И	4	8
						ООО Архитектурно-инженерный центр "СВ-Студия"		
						Свидетельство № 4901 от 04.07.2011		