

Схема расположения границ публичного сервитута



Используемые условные знаки и обозначения:

Macurta6 1:3500

Наименование
образовательного
учреждения - граница и наименование муниципального образования
муниципального района

г. Казань - граница и наименование населённого пункта

66:16:2201001 - граница и номер кадастрового квартала

• граница и надпись почера земельного участка по сведениям ЕГРН


№ 14 (подпись) _____, граница и номер земельного участка, в отношении которого испрашивается публичный сервитут

— — — - обозначение объекта электросетевого хозяйства

— проектная граница публичного сервитута

- - характерная точка границы публичного сервитута

Схема расположения границ публичного сервитута

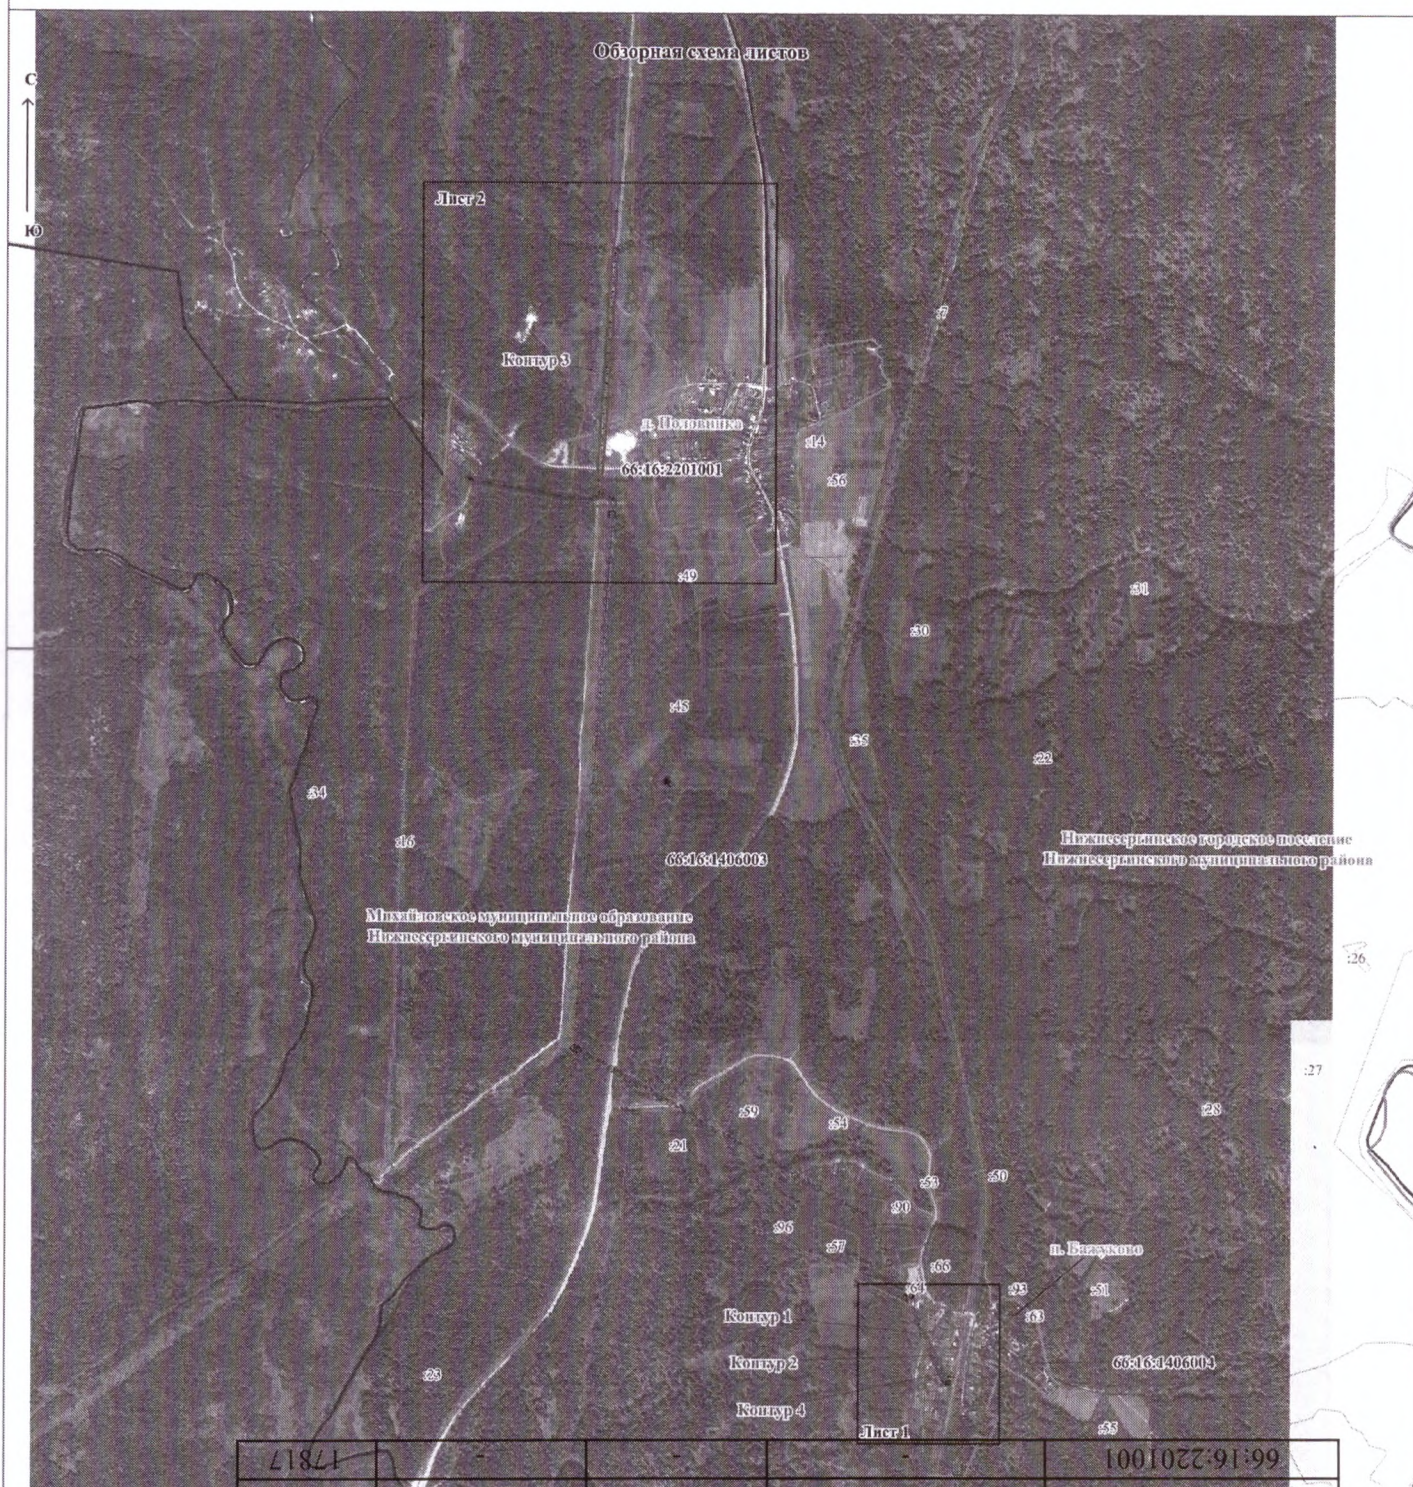

Номер 3У или кадастрового квартала		Вид права		Ограничение		Площадь 3У, кв.м		Площадь земельного участка, кв.м	
Сведения о правах				Ограничение		Площадь 3У, кв.м		Площадь земельного участка, кв.м	
66:16:0000000:130	-	-	-	-	7 081 571	10569	69	66:16:1406004	66:16:1406004
66:16:1406004	-	-	-	-	-	-	69	66:16:1406004	66:16:1406004
66:16:1406004:189	Сог-ть РФ, ПЗП	-	-	-	3 682	163	69	66:16:1406004:191	66:16:1406004:191
66:16:1406004:21	Сог-ть	-	-	-	1 304	69	69	66:16:1406004:31	66:16:1406004:31
66:16:1406004:31	Сог-ть	-	-	-	1 263	330	871	66:16:1406004:86	66:16:2201001
66:16:2201001	Сог-ть	-	-	-	2 449	17817			

Используемые условные знаки и обозначения:	5071	
Нижнесергеевское городское поселение	591	789
Нижнесергеевского муниципального района	69	-

66:16:2201001

56:16:000000-3213

- обозначение объекта электросетевого хозяйства
- проектная граница публичного сервитута
- характерная точка границы публичного сервитута

Схема расположения границ публичного сервитута



Используемые условные знаки и обозначения:

Масштаб 1:2000

Нижнесергинское городское поселение
Нижнесергинского муниципального района
граница и наименование муниципального образования

п. Баженова - граница и наименование населенного пункта

66:16:2201001 - граница и номер кадастрового квартала

29 - граница и надпись номера земельного участка по сведениям ЕИРН

66:16:0004001 - граница и номер земельного участка, в отношении которого испрашивается публичный сервитут

—•—•—•— - обозначение объекта электросетевого хозяйства

— - проектная граница публичного сервитута

• - характерная точка границы публичного сервитута