

Дизайн проект благоустройства дворовой территории по адресу:

поселок Раздольное, ул. Котовского 3

п. Раздольное 2018г.

Пояснительная записка

Основанием для разработки проекта комплексного благоустройства является муниципальная программа формирования комфортной городской среды в рамках реализации приоритетного проекта Формирование комфортной городской среды на 2018-2022 годы.

1.1 Предпроектно-комплексный анализ дворовой территории.

Участок проектирования расположен по адресу поселок Раздольное, ул.Котовского 3.

По результатам выхода на место выявлены следующие проблемы:

- асфальтовое покрытие дворовой территории имеет просадки, выбоины,провалы,местами почти полностью разрушен;
- малые архитектурные формы находятся в неудовлетворительном состоянии или отсутствуют;
- не организована должным образом парковка индивидуального транспорта;

1.2 Задачи проекта:

- Сохранение и поддержание жизнеобеспечения жителей;
- Повышение уровня качества жизни населения;
- Создание условий для благополучной эксплуатации многоквартирного жилого дома и прилегающей территории;
- Формирование эстетического облика придомовой территории;

1.3 Для решения задач и достижения поставленных целей предлагается реализовать мероприятия по благоустройству дворовых территорий, а именно проектом предусмотрено :

- ремонт асфальтового покрытия дворовой территории площадью около 1343,8 м²;
- организация парковочных мест;
- замена существующих элементов благоустройства и насыщение дворовой территории малыми архитектурными формами;

1.4 Финансовое обеспечение



Ориентировочная стоимость реализации комплексного проекта благоустройства составляет порядка 2 500000 рублей.

Стоимость выполняемых работ может быть изменена в случаях:

- Изменение базовых цен на материалы и выполняемые работы;
- Изменение объема работ, связанных с внесением изменений в данный проект, по инициативе жителей п.Раздольное.

						Территория по адресу: п.Раздольное, ул. Котовского 3			
Изм.	Кол. уч.	Лист	№ док.	Подп.	Дата	Дизайн-проект благоустройства дворовой территории	Стадия	Лист	Листов
							АР	1	4
							Пояснительная записка		

Ситуационная схема

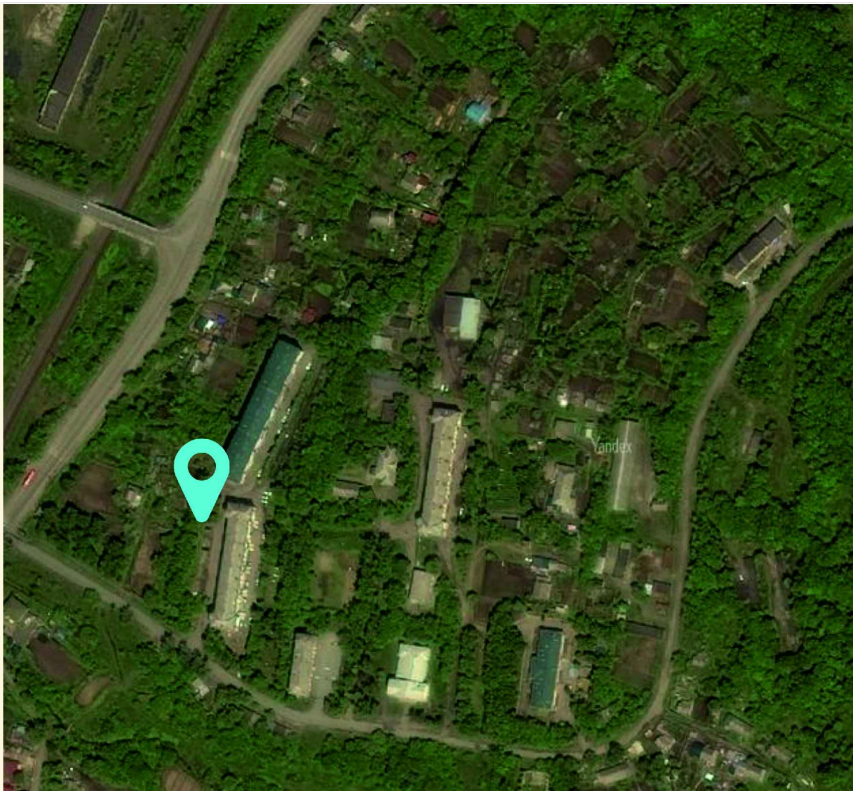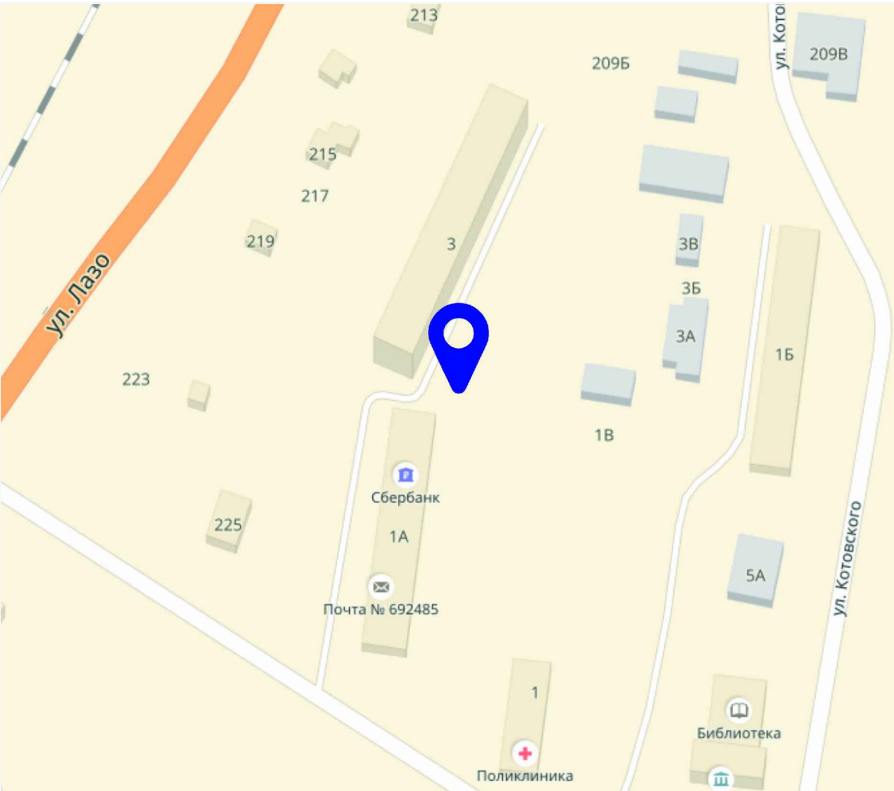

Фотофиксация



						Территория по адресу: п.Раздольное, ул. Котовского 3		
Изм.	Кол. уч.	Лист	№ док.	Подп.	Дата	Дизайн-проект благоустройства дворовой территории	Стадия	Лист
							АР	2
						Ситуационная схема и фотофиксация	Листов	



						Территория по адресу: п.Раздольное, ул. Котовского 3			
						Дизайн-проект благоустройства дворовой территории	Стадия	Лист	Листов
Изм.	Кол. уч.	Лист	№ док.	Подп.	Дата		АР	4	4
						3D-визуализация			