

СОГЛАСОВАНО:

Управление РОСГОТРЕБНАДЗОРА

по Иркутскому АО

2015




СОГЛАСОВАНО:

Глава Провиденского

Муниципального района

Шестопалов С.А.

### СХЕМА РАЗМЕЩЕНИЯ УЧАСТКОВ СКЛАДИРОВАНИЯ ТБО с. СИРЕНИКИ

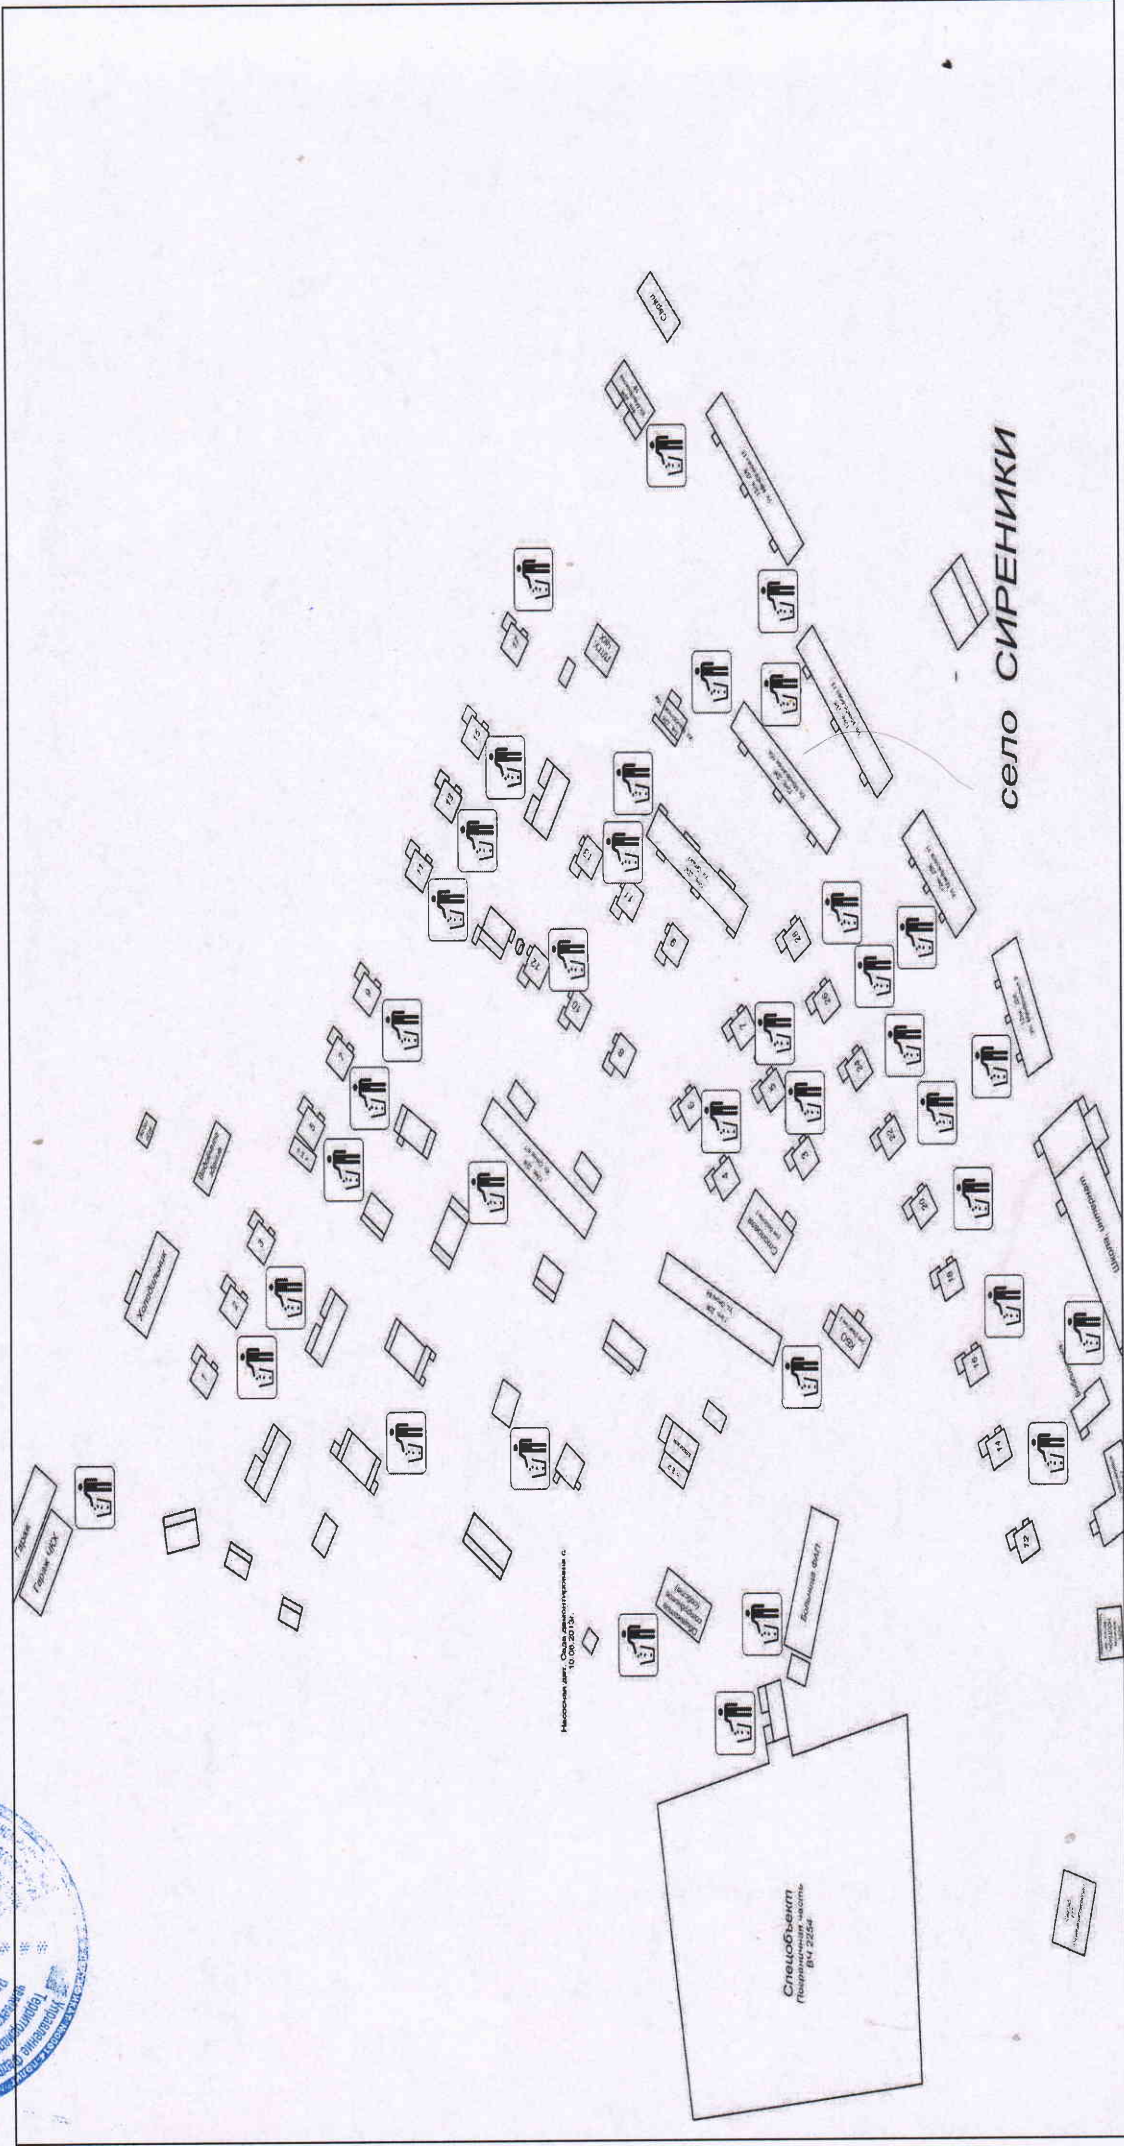

Обозначение: Место складирования ТБО V=2м<sup>3</sup>.

Составил: инженер ПТО МП «Провиденское ЖХ»

Гайнуллин С.Р.