


СОГЛАСОВАНО:

Глава Провиденского

Муниципального района

Шестопалов С.А.

СХЕМА РАЗМЕЩЕНИЯ УЧАСТКОВ СКЛАДИРОВАНИЯ ТБО с. ЯНРАКЫННОТ

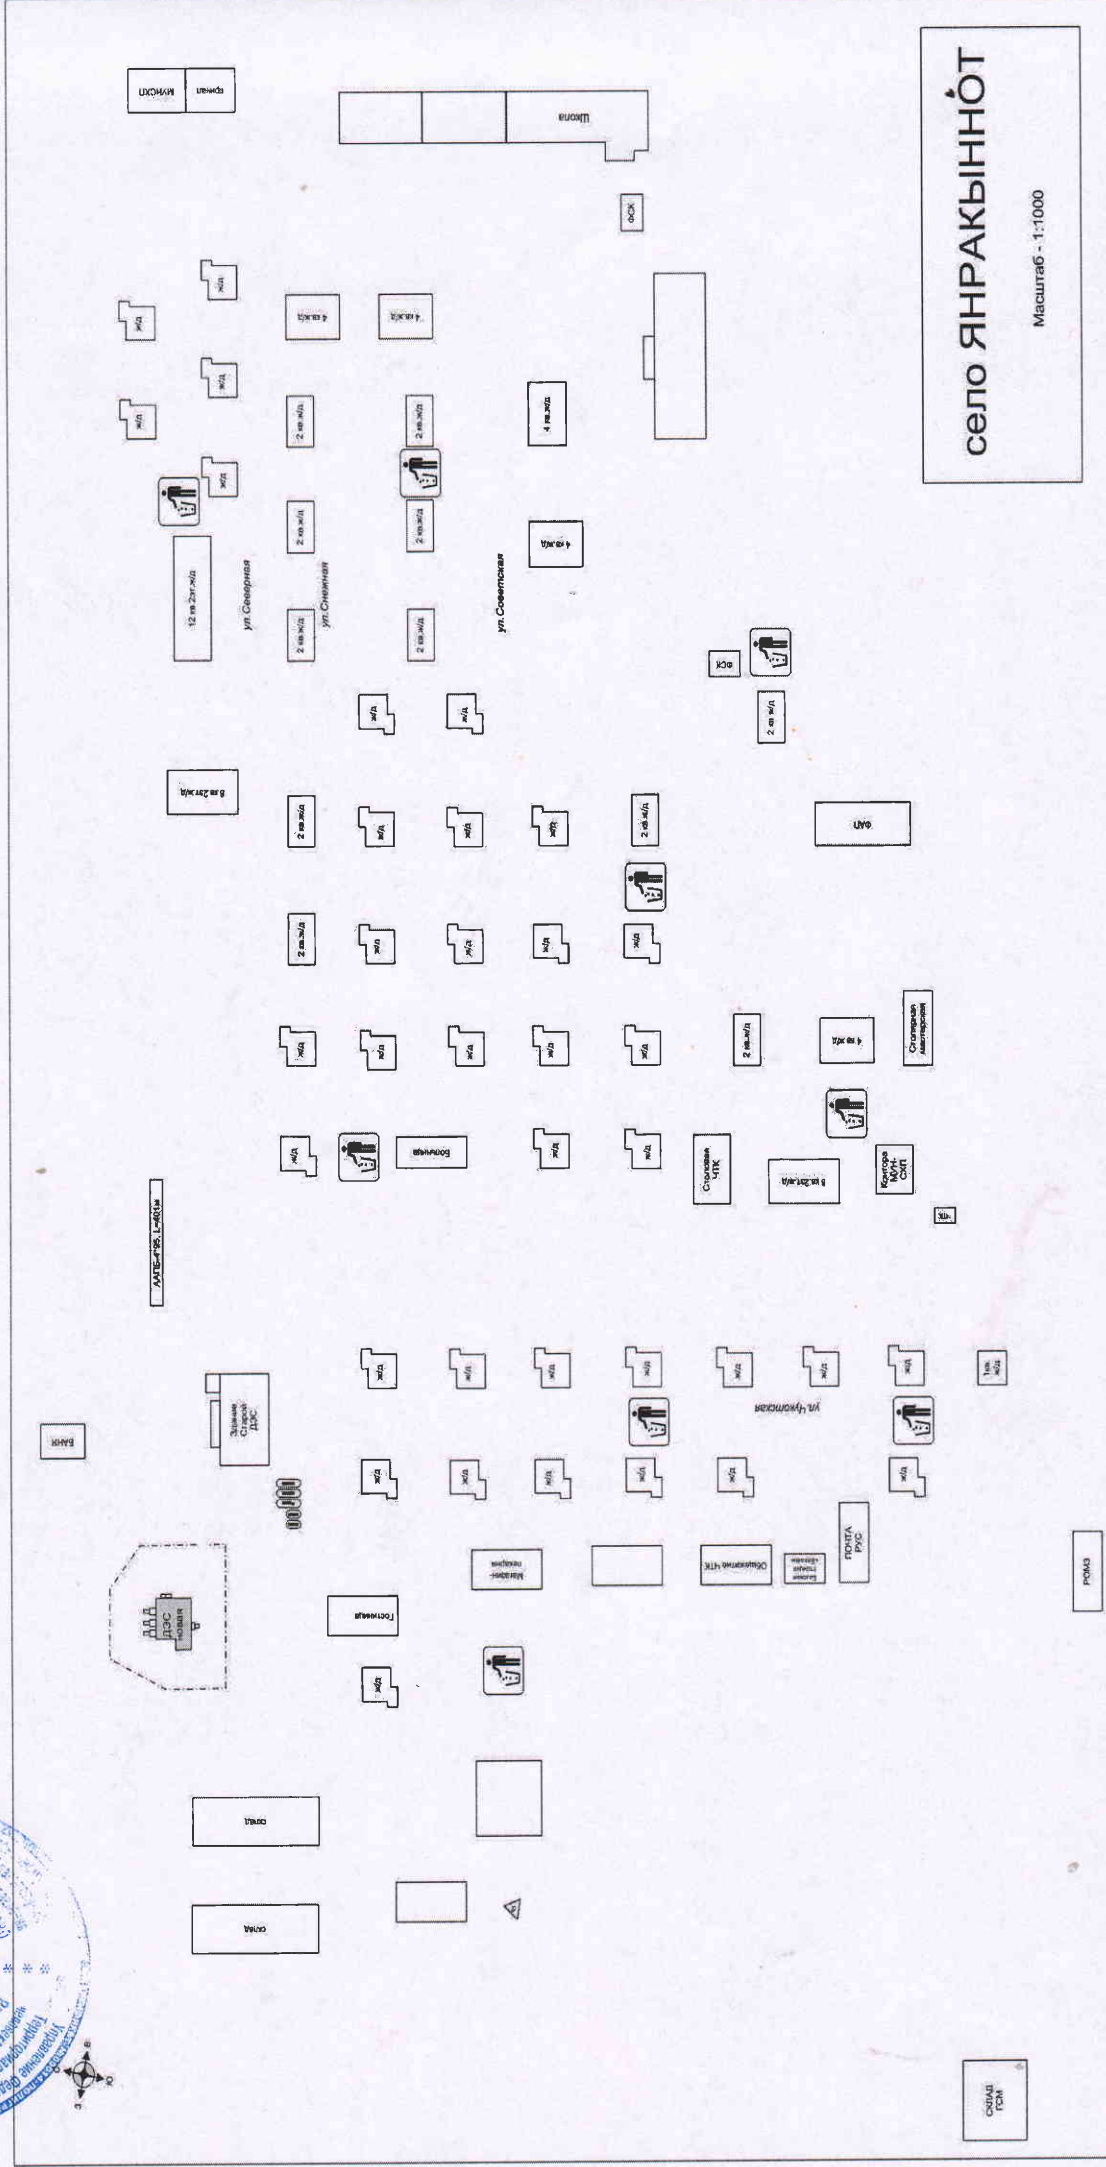

Обозначение: Место складирования ТБО $V=4\text{м}^3$.

Составил: инженер ПТО МП «Провиденское ЖХХ

Гайнуллин С.Р.