

СОГЛАСОВАНО :

Управление Роспотребнадзора


По Чукотскому АО

20.01.2015

Глава Провиденского
Муниципального района

Шестопалов С.А.

СХЕМА РАЗМЕЩЕНИЯ УЧАСТКОВ СКЛАДИРОВАНИЯ ТБО с. ЭНМЕЛЕН

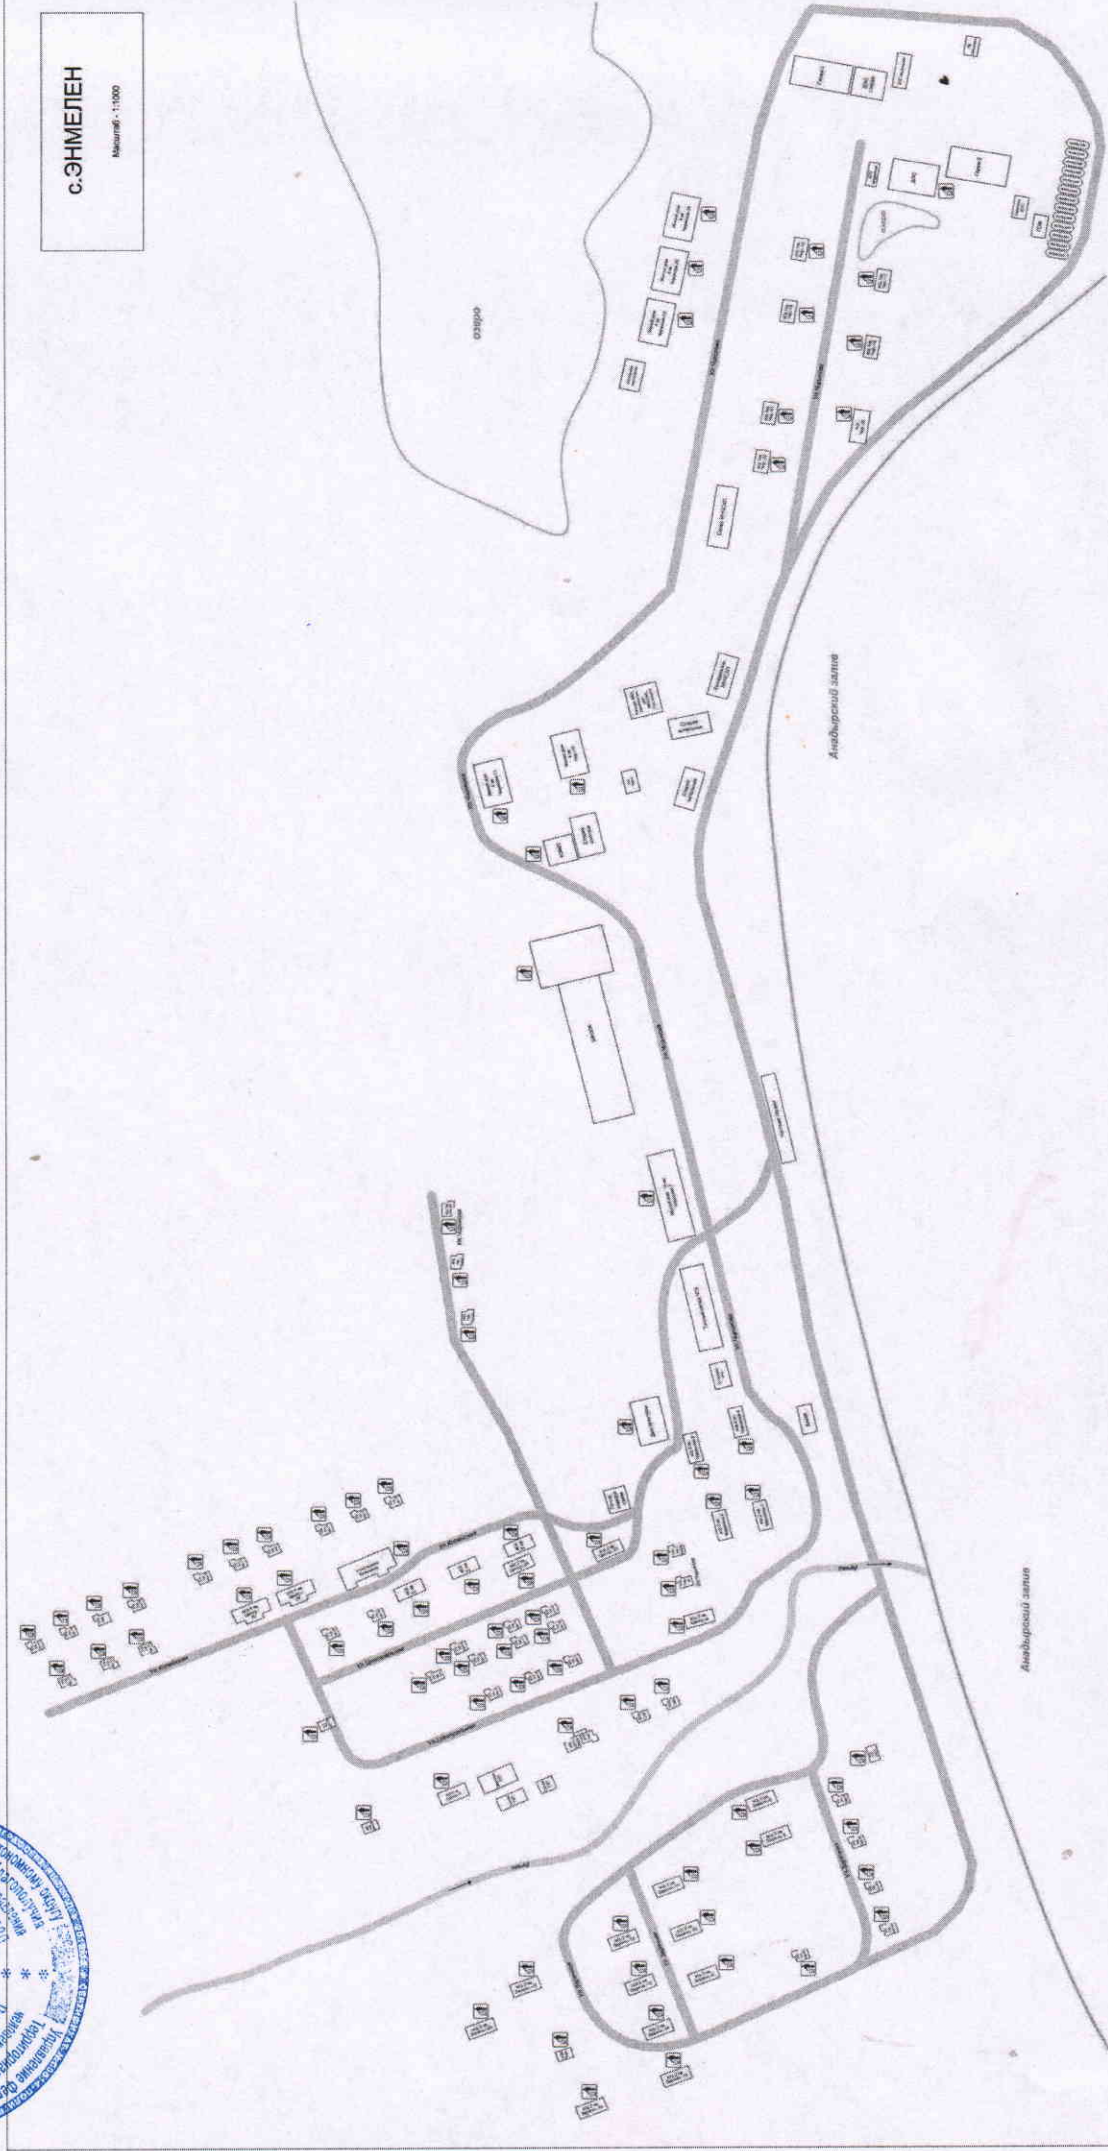

Обозначение: Место складирования ТБО $V=0,2\text{м}^3$ на 1 квартиру.

Составил: инженер ПТО МП «Провиденское ЖКХ»

Гайнуллин С.Р.