


План на отм.0.000
M1:100

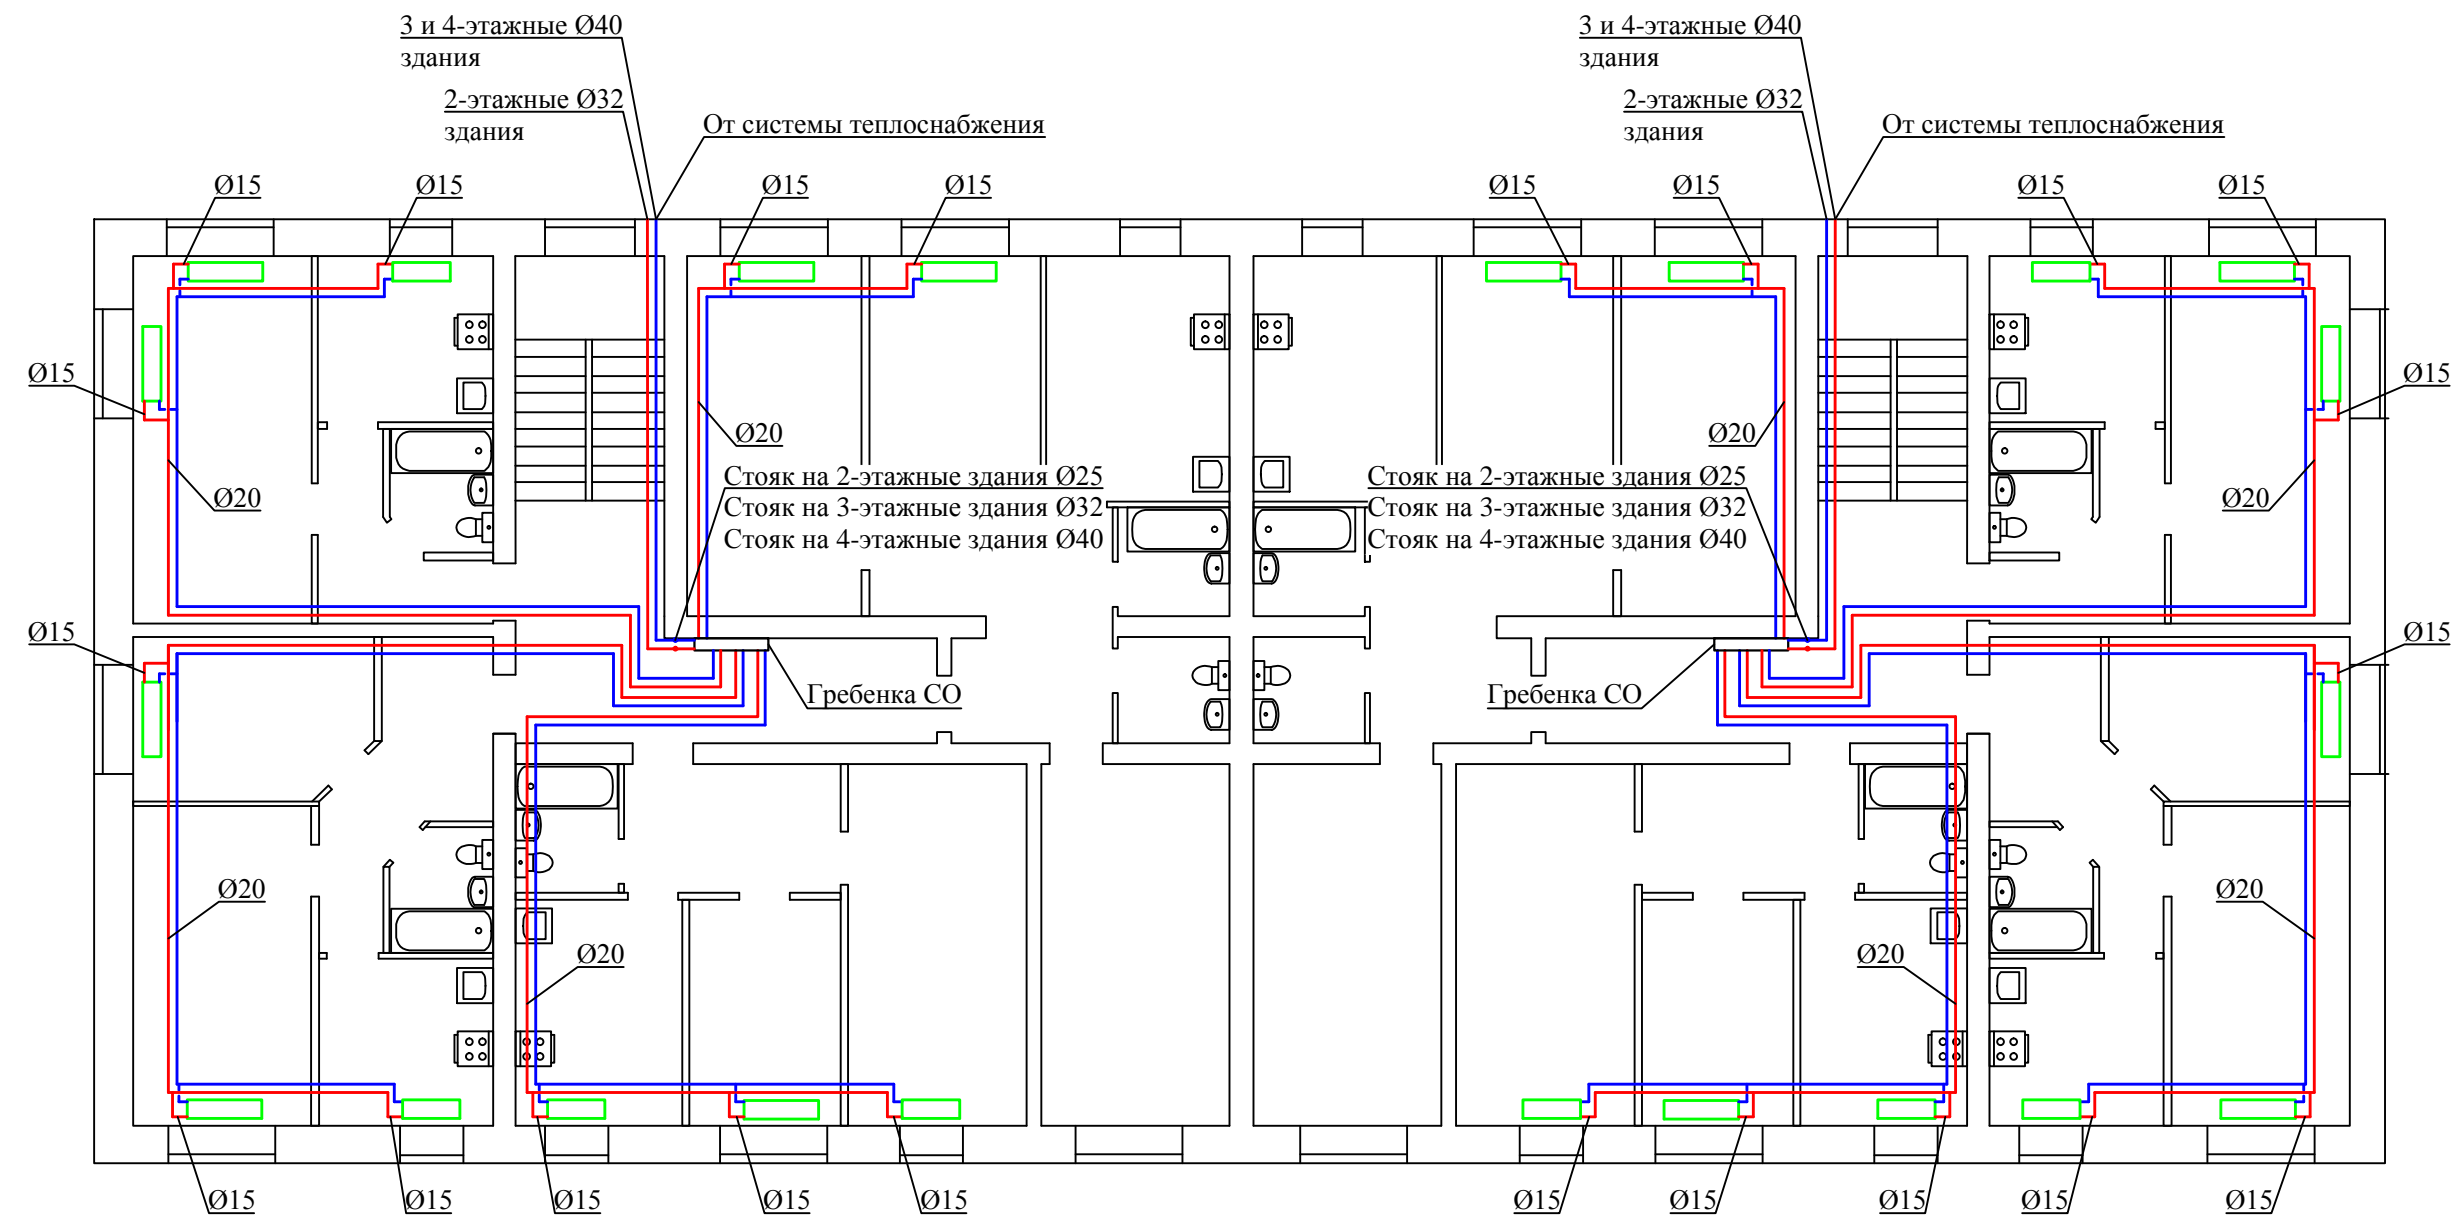

Инв. N подл	Подпись и дата	Взам. инв. N

Изм.						Кол.уч						Лист						№док						Подп.						Дата					
Схема теплоснабжения Озерновского городского поселения																																			
Оптимальный вариант трассировки трубопроводов системы отопления на примере двухподъездного жилого дома												Стадия	Лист	Листов																					
												РД	1	1																					
План M1:100												ООО "ИВЦ" Энергоактив"																							