

ЖИЛЬЕ
И ГОРОДСКАЯ СРЕДА



ФОРМИРОВАНИЕ
КОМФОРТНОЙ
ГОРОДСКОЙ СРЕДЫ



Дизайн проект комплексного
благоустройства территории
«Аллея любви» по адресу: ул.
Карла Маркса в районе Бювета
Западный
в городе - курорте
Железноводск.

Утверждаю:

Глава города-курорта
Железноводск
Ставропольского края

Е. И. Моисеев

" " 20 г.

СОГЛАСОВАНО:

Председатель общественной комиссии
по проведению комиссионной оценки
поступивших предложений,
осуществлению контроля за
реализацией муниципальной
программы города-курорта
Железноводска Ставропольского края
«Формирование современной
городской среды», утвержденной
постановлением администрации
города-курорта Железноводска
Ставропольского края от 29 декабря
2017 г. № 1383

Г.И. Каспаров

«__» _____ 20__ г.

Содержание:

Раздел 1 Сводная информация

Раздел 2. Проектные решения

Раздел 3. Визуальный образ

Раздел 4. Пояснительная записка

Согласовано

Взам. инв. №

Подп. и дата

Инв. № подл.

Ведомость рабочих чертежей основного комплекта		
Лист	Наименование	Примечание
1	Общие данные. Схема линейного объекта.	
2	Генеральный план 1:1000.	
3	План благоустройства 1:1000.	
4	Ведомость малых архитектурных форм	
5	План мощения 1:1000.	
6	Покрытия мощения	
7	План освещения 1:1000.	
8	План озеленения 1:1000	

ТЕХНИКО-ЭКОНОМИЧЕСКИЕ ПОКАЗАТЕЛИ		
№	Наименование планировочных элементов	Количество
1	Общая площадь	4207 кв.м.
2	Плиточное покрытие	772,5 кв. м.
3	Полимерное покрытие. Спортивная зона.	353.2 кв. м.
4	Полимерное покрытие. Игровая зона.	352.3 кв. м.
5	Асфальтовое покрытие	1 406,7 кв. м.
6	Газон	1 093,4 кв.м.
7	Подпорная стена	114.7м.п.
8	Песок	60 кв.м.

Условные обозначения:

Граница проектируемой территории

Ситуационный план



Общие указания

1.

Настоящий проект разработан на основании утвержденного задания на проектирование
2.

Проект разработан на основе межевого плана
3.

Система координат–МСК–26 от СК–95. Система высот – Балтийская 1977г
4.

Перечень видов работ, для которых необходимо составлять акты освидетельствования скрытых работ:

– разбивка осей зданий и сооружений;

– устройство земляного полотна тротуаров, дорожек, площадок, проездов;

– укладка растительного грунта;


– устройство оснований для стационарных малых архитектурных форм и спортивных сооружений;

– установка оборудования на игровых и спортивных площадках, установка навеса.
5.

Все конструкции (навесы, игровые комплексы, спортивные снаряды, малые архитектурные формы и т.д.) устанавливаемые на территории в обязательном порядке должны соответствовать требованию по их безопасному использованию. Должны жестко закрепляться при установке с целью их безопасного использования.
6.

Настоящий проект разработан в соответствии с действующими нормами, правилами, стандартами и обеспечивает безопасную для жизни и здоровья людей эксплуатацию объекта при соблюдении предусмотренных проектом мероприятий.

						25/06–21П			
						Дизайн проект комплексного благоустройства территории «Аллея любви» по адресу: ул. Карла Маркса в районе Бювета Западный в городе – курорте Железноводск.			
Изм.	Кол.уч.	Лист	№ док.	Подп.	Дата		Стадия	Лист	Листов
Разработал	Батарчук				06.21		П	1	
ГАП		Бородулин			06.21	Генеральный план	ООО“АКРОПОЛЬ”		

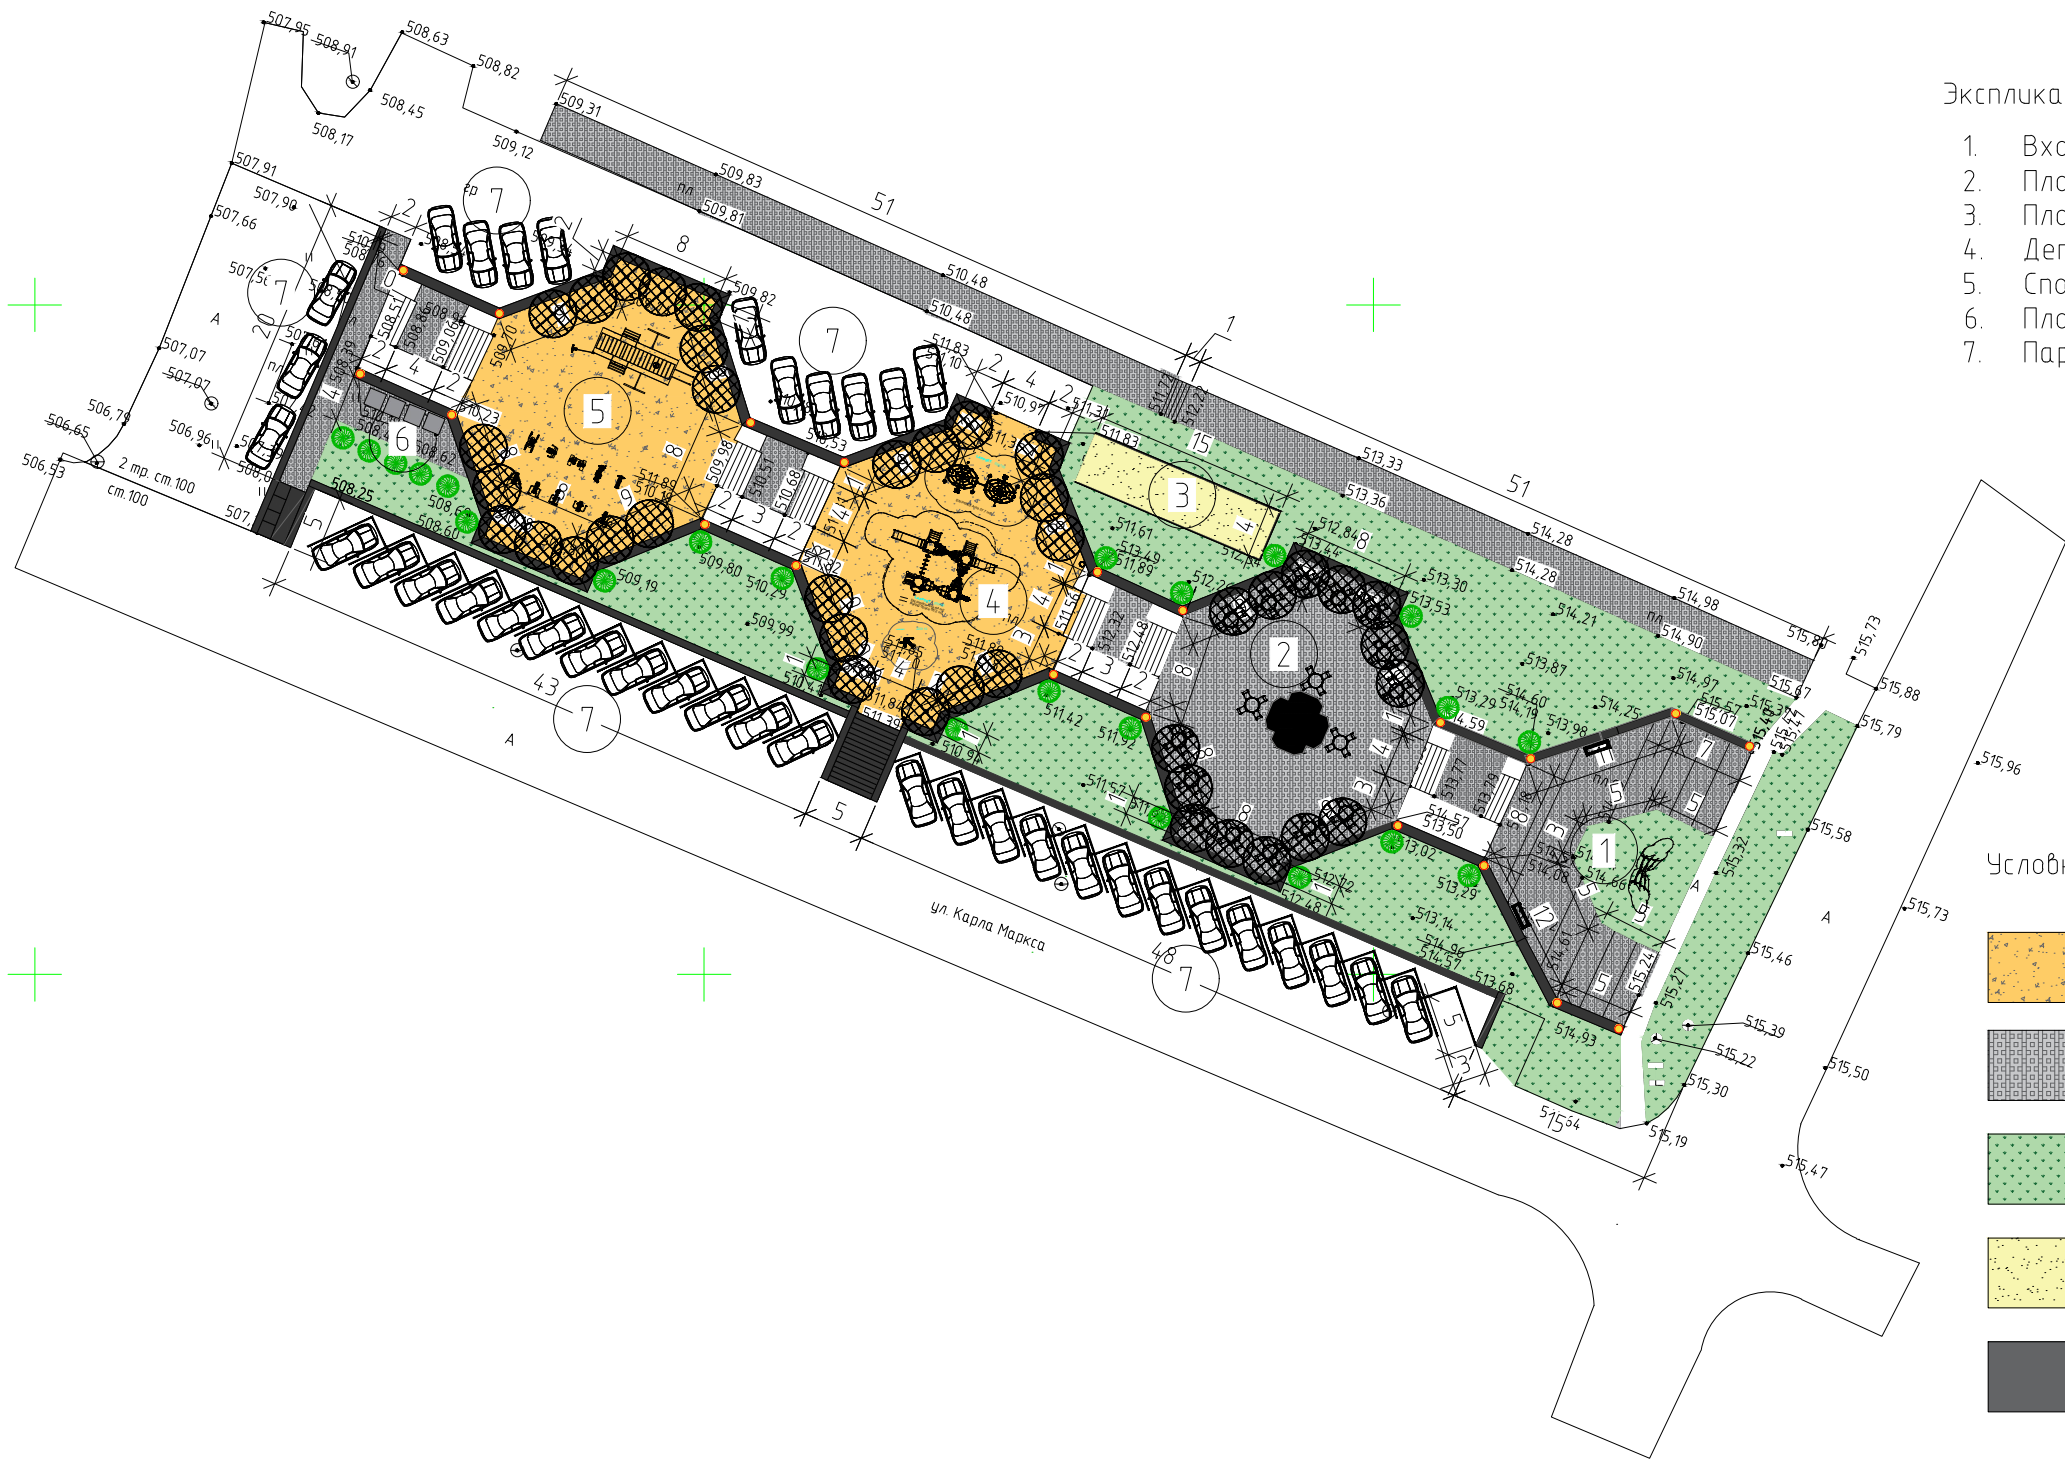

Экспликация




1. Вход
2. Площадка кафетерия
3. Площадка для игры "Петанк"
4. Детская площадка
5. Спортивная площадка
6. Площадка под биотуалеты
7. Парковки

Условные обозначения:

- Полимерное покрытие
- Тротуарная плитка "Неаполь"
- Газон
- Песок
- Асфальтовое покрытие

Согласовано				
Инв. № подл.	Подп. и дата	Взам. инв. №		

						25/06-21П		
						Дизайн проект комплексного благоустройства территории «Аллея любви» по адресу: ул. Карла Маркса в районе Бювета Западный в городе – курорте Железноводск.		
Изм.	Кол. уч.	Лист	№ док.	Подп.	Дата		Стадия	Лист
Разработал	Батарчук				06.21		П	2
ГАП	Бородулин				06.21	Генеральный план М 1:1000	ООО "АКРОПОЛЬ"	

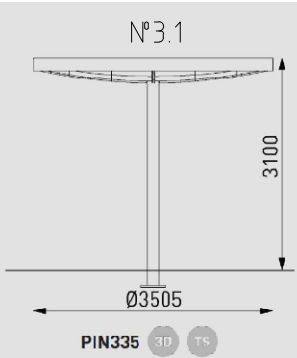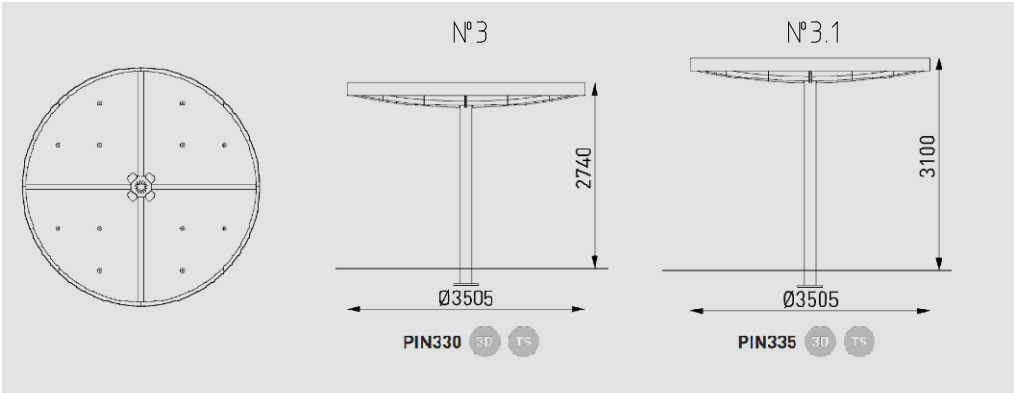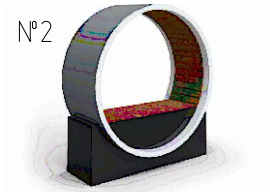

ВЕДОМОСТЬ МАЛЫХ АРХИТЕКТУРНЫХ ФОРМ


№	Наименование планировочных элементов	Количество шт.
1	Скульптурная композиция "Руки"	1
2	Скамейки «FUSION»	2
3	Пергола круглая с подсветкой Н-2700	16
3.1	Пергола круглая с подсветкой Н-3100	24
4	Уличный стол с 4-мя стульчиками	17
5	Не стационарный павильон кофейни 3х3м	1
6	Спортивно-игровой элемент "Озон"	1
7	Многофункциональный игровой комплекс для детей разных возрастов "Плутон"	1
8	Спортивно-игровой элемент "Неон"	1
9	Спортивный комплекс Punto fit	1
10	Уличные тренажеры "ROMANA"	10
11	Биотуалеты	4
12	Урны	14

Согласовано

Взам. инв. №

Подп. и дата

Инв. № подл.

 						25/06-21П		
						Дизайн проект комплексного благоустройства территории «Аллея любви» по адресу: ул. Карла Маркса в районе Бювета Западный в городе – курорте Железноводск.		
Изм.	Кол. уч.	Лист	№ док.	Подп.	Дата			
Разработал	Батарчук				06.21	Стадия	Лист	Листов
						П	4	
ГАП	Бородулин				06.21	Ведомость малых архитектурных форм	ООО "АКРОПОЛЬ"	


Согласовано			
Инв. № подл.	Взам. инв. №	Подп. и дата	



ВЕДОМОСТЬ ПОКРЫТИЙ

№	Наименование планировочных элементов	Количество
1	Общая площадь	4 207 кв.м.
2	Плиточное покрытие	772,5 кв. м.
3	Полимерное покрытие. Спортивная зона.	353.2 кв. м.
4	Полимерное покрытие. Игровая зона.	352.3 кв. м.
5	Асфальтовое покрытие	1 406,7 кв. м.
6	Газон	1 093,4 кв.м.
7	Подпорная стена	114.7м.п.
8	Песок	60 кв.м.


- Условные обозначения:
- Полимерное покрытие
 - Тротуарная плитка "Неаполь"
 - Газон
 - Песок
 - Асфальтовое покрытие
 - Подпорная стена

 						25/06-21П			
						Дизайн проект комплексного благоустройства территории «Аллея любви» по адресу: ул. Карла Маркса в районе Бювета Западный в городе – курорте Железноводск.			
Изм.	Кол.уч.	Лист	№ док.	Подп.	Дата		Стадия	Лист	Листов
Разработал	Батарчук				06.21		П	5	
ГАП	Бородулин				06.21	План мощения 1:1000	ООО "АКРОПОЛЬ"		

Согласовано				
Инв. № подл.	Подп. и дата	Взам. инв. №		


Плиточное покрытие

Цементно-песчаная плитка по ГОСТ 17608-91	h=0.04м
Сухая цементно-песчаная смесь(1/10)	h=0.03м
Гравийно-песчаная смесь С6 по ГОСТ 25607	h=0.12м
Уплотненный грунт	

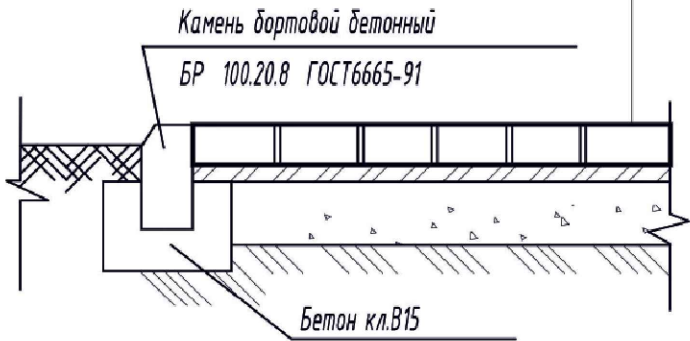


Полимерное покрытие


- искусственное покрытие из резиновой крошки h=0,02м;
- бетон В25 F200 W8 (ГОСТ 26633-2015) h=0,05 м
- щебень фр. 10-20 мм (ГОСТ 8267-93) h=0,12м
- Песок среднезернистый (ГОСТ 8736-2014) h=0,10 м
- Уплотненный грунт

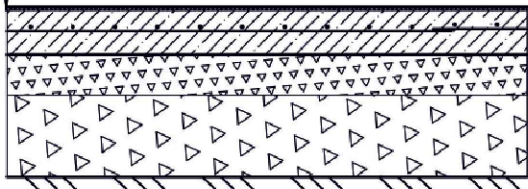


Тротуарная плитка "Неаполь"

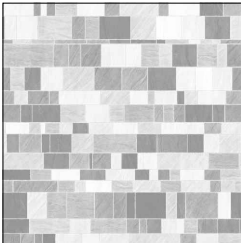

Полимерное покрытие

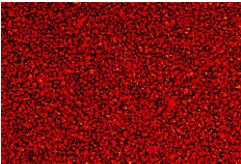

						25/06-21П		
						Дизайн проект комплексного благоустройства территории «Аллея любви» по адресу: ул. Карла Маркса в районе Бювета Западный в городе – курорте Железноводск.		
Изм.	Кол. уч.	Лист	№ док.	Подп.	Дата	Разработал Батарчук	Стадия	Лист
							П	6
Г.АП		Бородулин			06.21	Покрывтия мощения	ООО"АКРОПОЛЬ"	

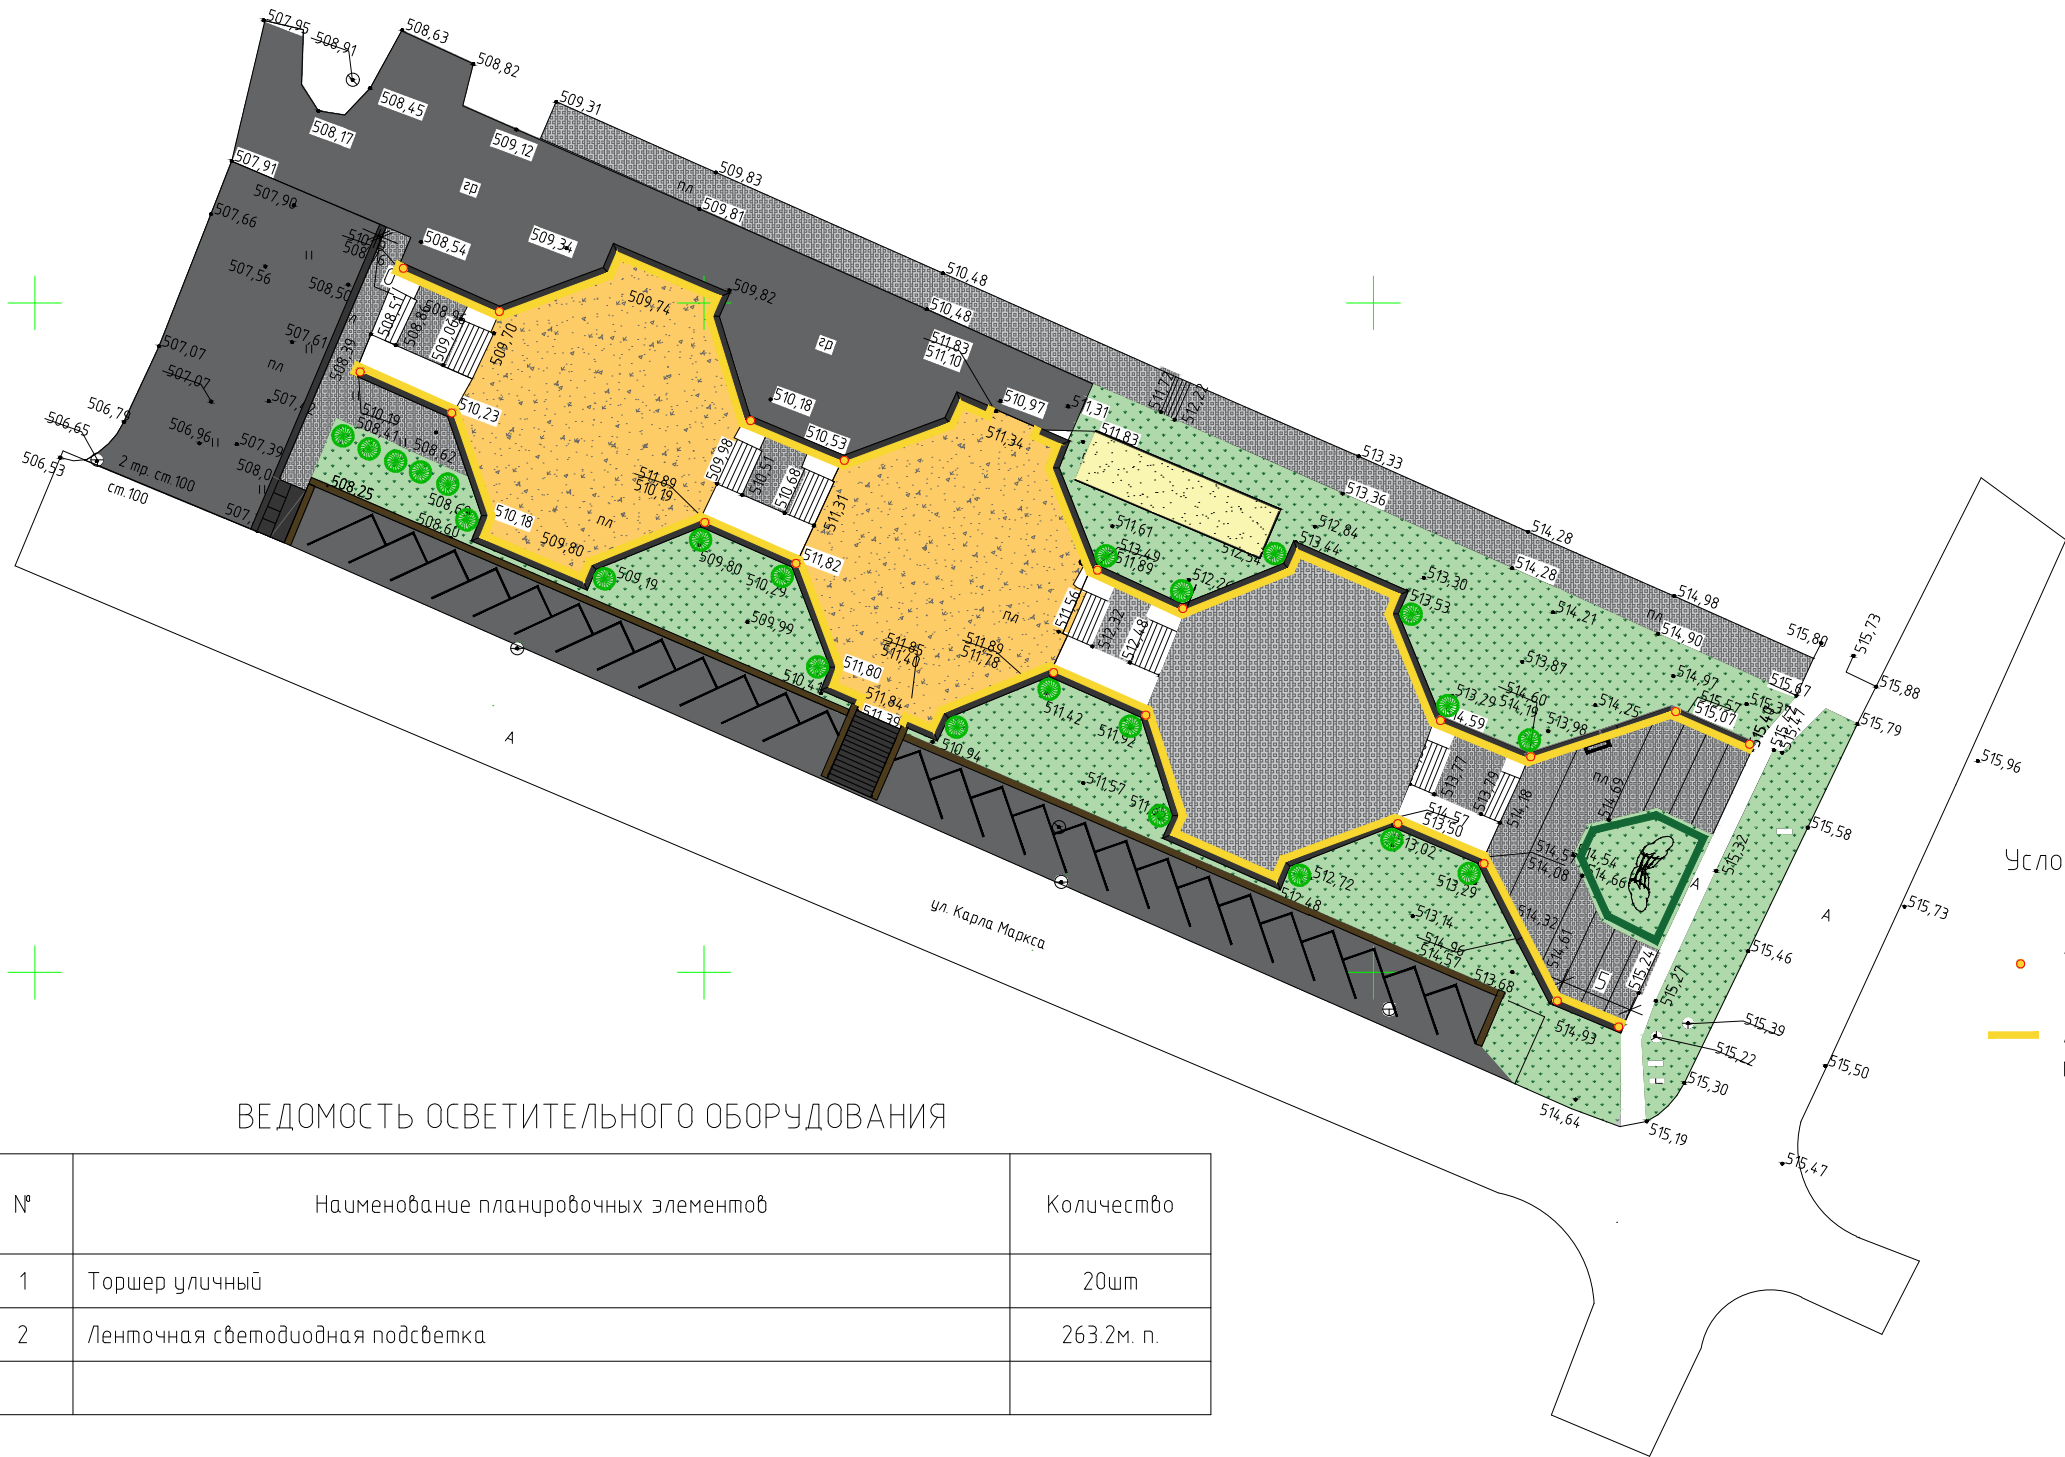

Торшер уличный световой



Условные обозначения:

- Торшер уличный световой
- Ленточная светодиодная подсветка


ВЕДОМОСТЬ ОСВЕТИТЕЛЬНОГО ОБОРУДОВАНИЯ

№	Наименование планировочных элементов	Количество
1	Торшер уличный	20шт
2	Ленточная светодиодная подсветка	263.2м. п.

Согласовано	Взам. инв. №	Подп. и дата	Инв. № подл.



						25/06-21П			
						Дизайн проект комплексного благоустройства территории «Аллея любви» по адресу: ул. Карла Маркса в районе Бювета Западный в городе – курорте Железноводск.			
Изм.	Кол.уч.	Лист	№ док.	Подп.	Дата		Стадия	Лист	Листов
Разработал	Батарчук				06.21		П	7	
ГАП	Бородулин				06.21	План освещения 1:1000	ООО“АКРОПОЛЬ”		

СУЩЕСТВУЮЩАЯ СИТУАЦИЯ

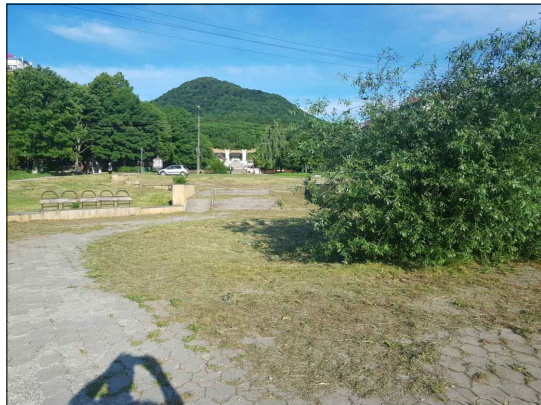

Инв. № подл.	Согласовано		
	Подп. и дата	Взам. инв. №	

СУЩЕСТВУЮЩАЯ СИТУАЦИЯ

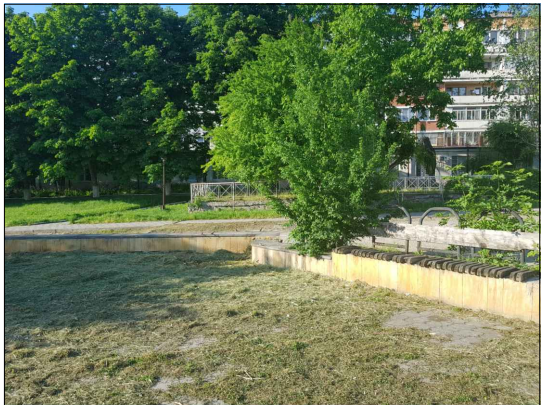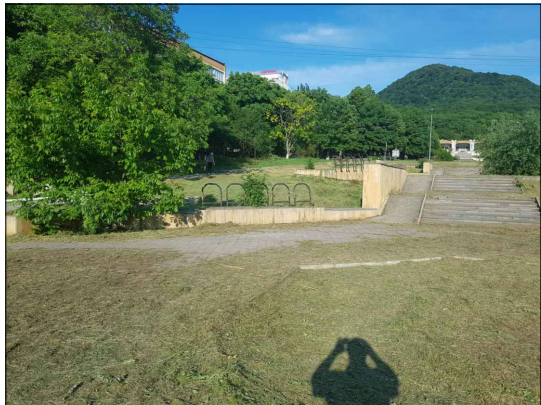

Инв. № подл.	Согласовано		
Подп. и дата			
Взам. инв. №			

ВИД СВЕРХУ



Инв. № подл.	Подп. и дата	Взам. инв. №	Согласовано	

Инв. № подл.	Подп. и дата	Взам. инв. №	Согласовано	



