Проект планировки территории общественной и жилой застройки прилегающей с востока к автодороге Р-217 в районе ул. Степная пос. Иноземцево г. Железноводска Ставропольского края

Схема размещения проектируемой территории общественной и жилой застройки в планировочной структуре пос. Иноземцево г. Железноводска Ставропольского края М 1:15000

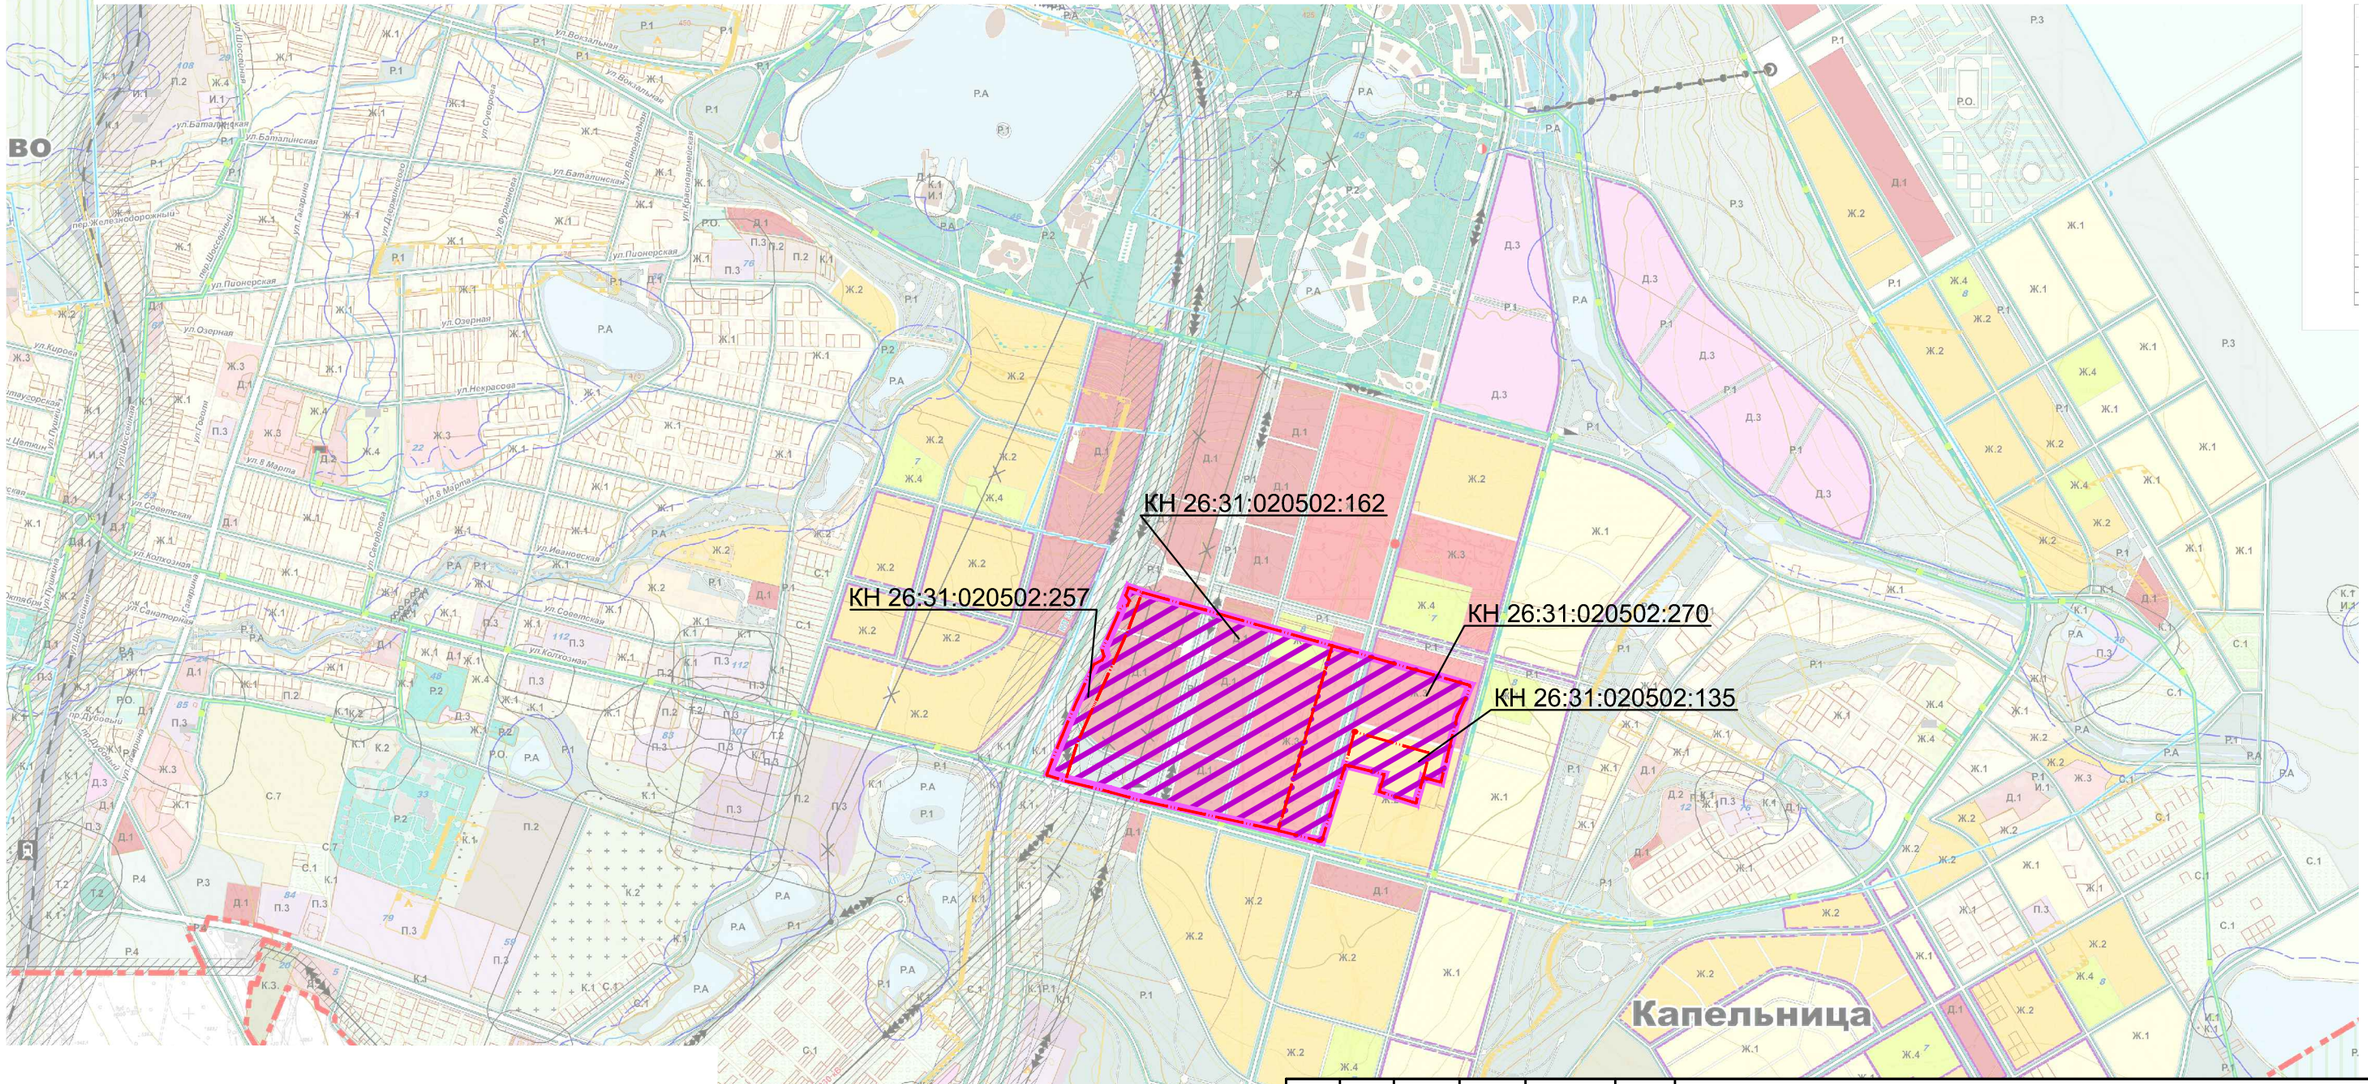

Условные обозначения

границы городского округа города-курорта Железноводск

кадастровая граница земельного участка КН 26:31:020502:257, КН 26:31:020502:162

граница проектируемой территории

Изм.	Колч	Лист	№ док	Подпись	Дата
Директор		Зыков В.А.			
ГАП		Зыков В.А.			
Нач.гр.		Пилипенко СН			
Архитектор		КоврешкинаАА			

546-17-ГП

Проект планировки территории общественной и жилой застройки прилегающей с востока к автодороге Р-217 в районе ул. Степная пос. Иноземцево г. Железноводска Ставропольского края

Стадия	Лист	Листов
П	1	10

Схема размещения проектируемой территории общественной и жилой застройки в планировочной структуре пос. Иноземцево г. Железноводска Ставропольского края

ООО "Институт архитектуры и градостроительства СК"