



Схема расстановки информационных панно, металлических ограждений и дорожных знаков, обеспечивающих безопасность движения транспортных средств на период празднования праздника Пасхи. г. Железноводск (Храм святой равноапостольной Великой княгини Российской Ольги)




Утверждено:
Первый заместитель главы
администрации города-курорта
Железноводска
Ставропольского края
Н.Н. Бондаренко
« 15 » апреля 2020 г.

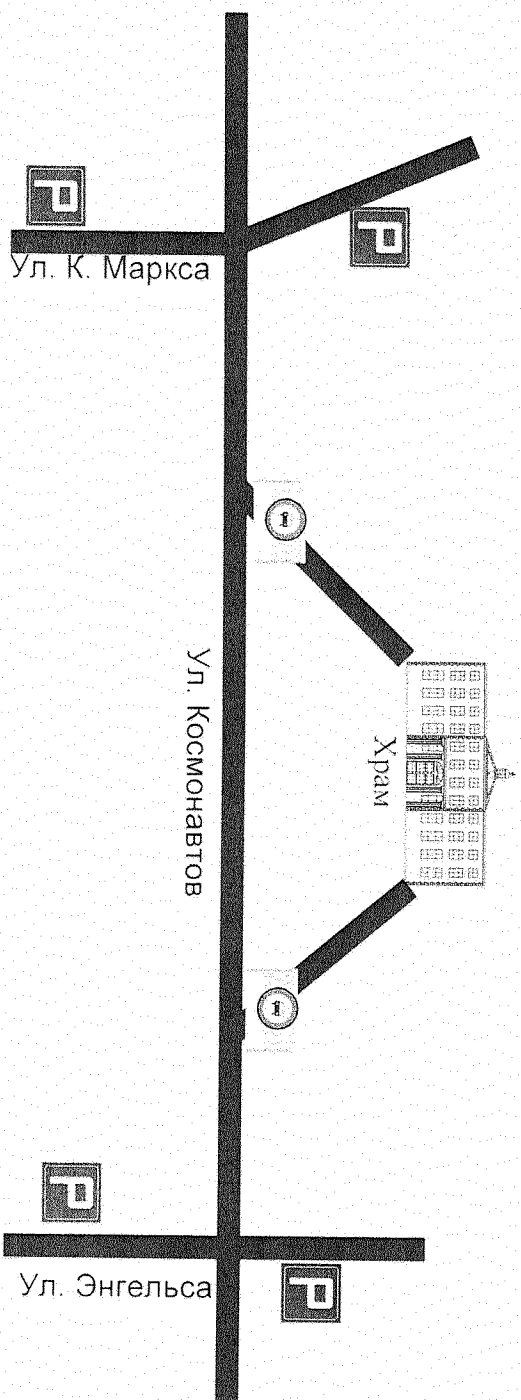

 Дорожное ограждение


 - Дорожный знак 3.2

 - Места парковки ТС


Начальник Управления городского хозяйства
администрации города-курорта Железноводска
Ставропольского края

Г.И. Каспаров

Схема расстановки информационных панно, металлических ограждений и дорожных знаков, обеспечивающих безопасность движения транспортных средств на период празднования праздника Пасхи, в поселке Иноземцево (Храм Усекновения Святого Иоанна Предтечи и Антония Киево-Печерского)

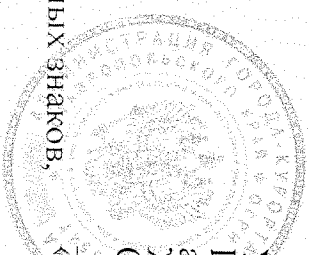

Утверждено:
Первый заместитель главы администрации города-курорта Железноводска
Ставропольского края
Н.Н. Бондаренко
« » 2020 г.

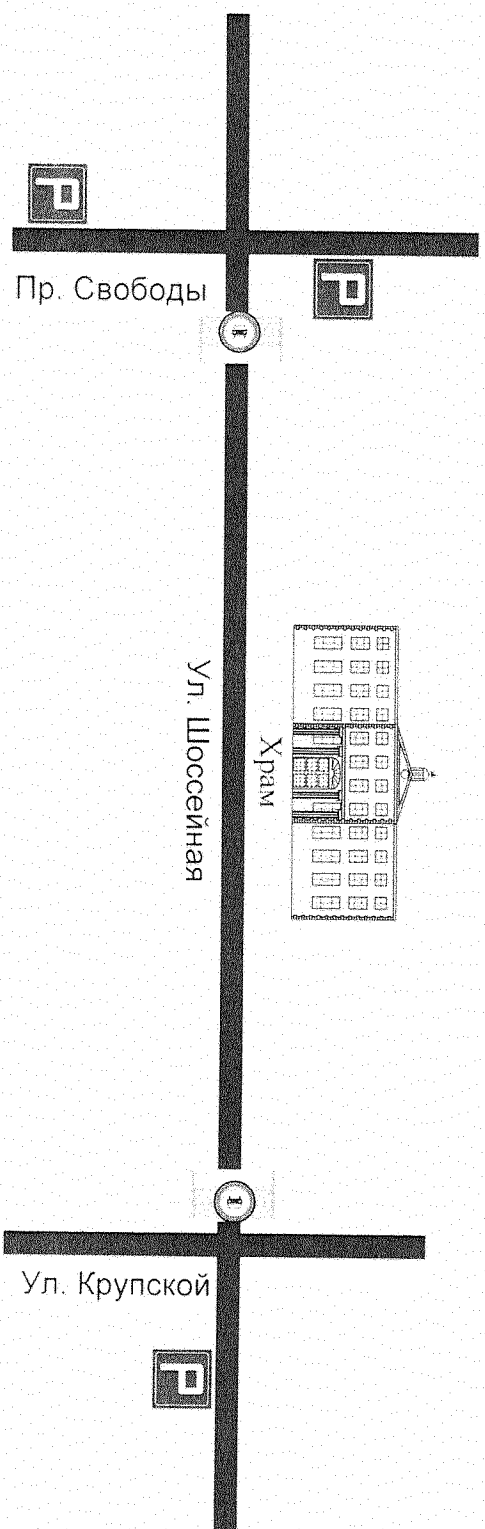

- Дорожное ограждение

- Дорожный знак 3.2.

- Места парковки ТС


Начальник Управления городского хозяйства администрации города-курорта Железноводска Ставропольского края

Г.И. Каспаров

Схема расстановки информационных панно, металлических отражений и дорожных знаков, обеспечивающих безопасность движения транспортных средств на период празднования праздника Пасхи, (автомобильная дорога к кладбищу в поселке Иноземцево города-курорта Железноводска Ставропольского края)



Утверждено:
Первый заместитель главы администрации города-курорта Железноводска
Ставропольского края
Н.Н. Бондаренко
« » 2020 г.

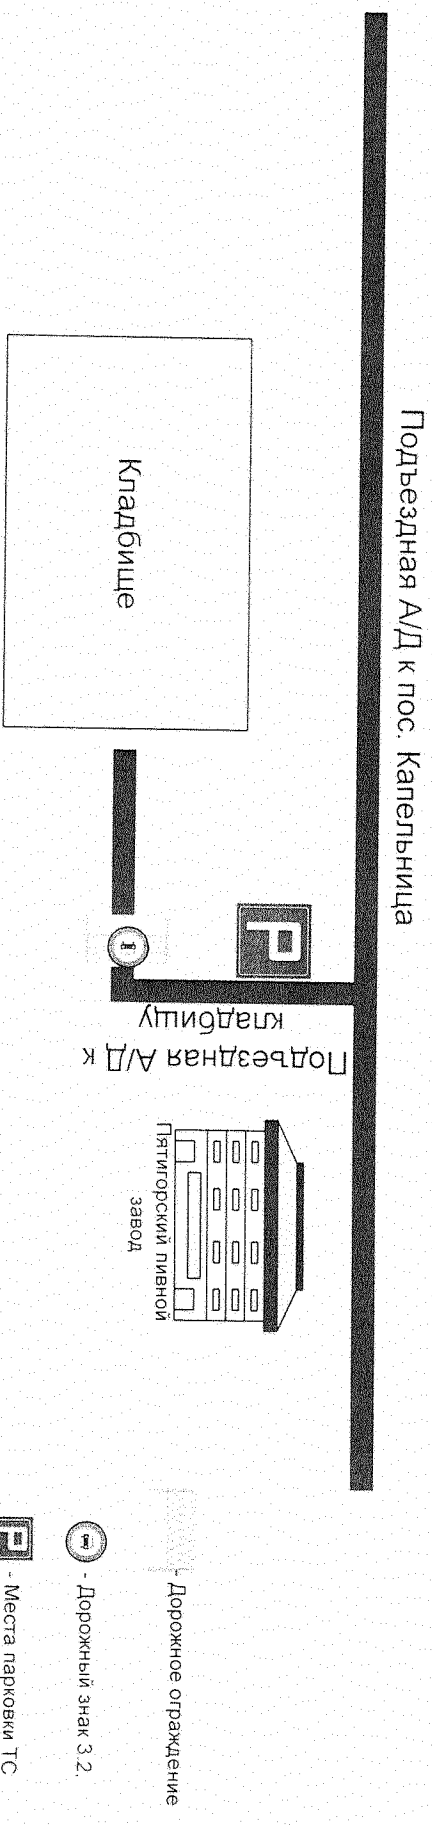

Начальник Управления городского хозяйства администрации города-курорта Железноводска Ставропольского края

Г.И. Каспаров