  
(подпись)

Кульпина Е.А.  
(инициалы, фамилия)


# КАДАСТРОВЫЙ ПАС

Кадастровый номер \_\_\_\_\_

Инвентарный номер (ранее присвоенный учетный номер) 1058

План расположения помещений на этаже

Этаж 1

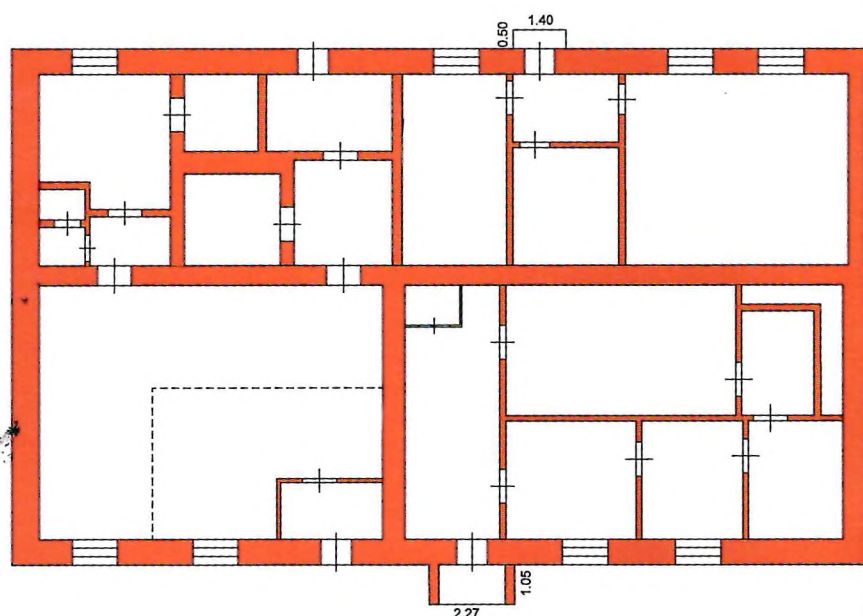

Масштаб 1:200

Руководитель:  
(уполномоченное лицо)