



АРХИТЕКТУРНОЕ
ПРОЕКТИРОВАНИЕ

ОБЩЕСТВО С ОГРАНИЧЕННОЙ ОТВЕТСТВЕННОСТЬЮ «АКАНТ»
(ООО «АКАНТ»)
ИНН 5070010185,
140400, Моск. область, г. Коломна, ул. Зайцева, д. 38, пом. 31.

САМОРЕГУЛИРУЕМАЯ ОРГАНИЗАЦИЯ АССОЦИАЦИЯ
ПРОЕКТНЫХ КОМПАНИЙ «МЕЖРЕГИОНАЛЬНАЯ АССОЦИАЦИЯ
ПРОЕКТИРОВЩИКОВ» (СРО АПК «МАП»)

Регистрационный номер в государственном реестре
саморегулируемых организаций СРО-П-027-18092009

Регистрационный номер в реестре членов 284

Дата регистрации в реестре 26.01.2018 г.



ЗАКАЗЧИК – ООО «СЕН-ГОБЕН ЮГ»

СТРОИТЕЛЬСТВО ПОДЪЕЗДНОЙ ДОРОГИ ДЛЯ ЗАВОДА ПО ПРОИЗВОДСТВУ СУХИХ СТРОИТЕЛЬНЫХ СМЕСЕЙ

ПО АДРЕСУ: Г.НЕВИННОМЫССК, СТАВРОПОЛЬСКИЙ КРАЙ,
ЗЕМЕЛЬНЫЙ УЧАСТОК С КАДАСТРОВЫМ НОМЕРОМ 26:16:020301:64

ДОКУМЕНТАЦИЯ ПО ПЛАНИРОВКЕ ТЕРРИТОРИИ ЛИНЕЙНОГО ОБЪЕКТА

ОСНОВНАЯ ЧАСТЬ ПРОЕКТА МЕЖЕВАНИЯ ТЕРРИТОРИИ

РАЗДЕЛ 1. ПРОЕКТ МЕЖЕВАНИЯ ТЕРРИТОРИИ. ГРАФИЧЕСКАЯ ЧАСТЬ.

РАЗДЕЛ 2. ПРОЕКТ МЕЖЕВАНИЯ ТЕРРИТОРИИ. ТЕКСТОВАЯ ЧАСТЬ.

121-1-ПМТ

ТОМ 3

г. КОЛОМНА 2020 г.



АРХИТЕКТУРНОЕ
ПРОЕКТИРОВАНИЕ

ОБЩЕСТВО С ОГРАНИЧЕННОЙ ОТВЕТСТВЕННОСТЬЮ «АКАНТ»
(ООО «АКАНТ»)
ИНН 5070010185,
140400, Моск. область, г. Коломна, ул. Зайцева, д. 38, пом. 31.

САМОРЕГУЛИРУЕМАЯ ОРГАНИЗАЦИЯ АССОЦИАЦИЯ
ПРОЕКТНЫХ КОМПАНИЙ «МЕЖРЕГИОНАЛЬНАЯ АССОЦИАЦИЯ
ПРОЕКТИРОВЩИКОВ» (СРО АПК «МАП»)

Регистрационный номер в государственном реестре
саморегулируемых организаций СРО-П-027-18092009

Регистрационный номер в реестре членов 284

Дата регистрации в реестре 26.01.2018 г.

ЗАКАЗЧИК – ООО "СЕН-ГОБЕН ЮГ"

СТРОИТЕЛЬСТВО ПОДЪЕЗДНОЙ ДОРОГИ ДЛЯ ЗАВОДА ПО ПРОИЗВОДСТВУ СУХИХ СТРОИТЕЛЬНЫХ СМЕСЕЙ

ПО АДРЕСУ: Г.НЕВИННОМЫССК, СТАВРОПОЛЬСКИЙ КРАЙ,
ЗЕМЕЛЬНЫЙ УЧАСТОК С КАДАСТРОВЫМ НОМЕРОМ 26:16:020301:64

ДОКУМЕНТАЦИЯ ПО ПЛАНИРОВКЕ ТЕРРИТОРИИ ЛИНЕЙНОГО ОБЪЕКТА

ОСНОВНАЯ ЧАСТЬ ПРОЕКТА МЕЖЕВАНИЯ ТЕРРИТОРИИ

РАЗДЕЛ 1. ПРОЕКТ МЕЖЕВАНИЯ ТЕРРИТОРИИ.

ГРАФИЧЕСКАЯ ЧАСТЬ.

РАЗДЕЛ 2. ПРОЕКТ МЕЖЕВАНИЯ ТЕРРИТОРИИ.

ТЕКСТОВАЯ ЧАСТЬ.

121-1-ПМТ

ТОМ 3

Генеральный директор

Гаврилов А.А.



Г.А.П.

Гаврилов А.А.

г. КОЛОМНА 2020 г.

ИП Салова Анастасия Владимировна

Индивидуальный предприниматель Салова Анастасия Владимировна

Заказчик - ООО «СЕН-ГОБЕН ЮГ»

**Строительство подъездной дороги для
«Завода по производству сухих
строительных смесей, г. Невинномысск,
Ставропольский край»**

**ДОКУМЕНТАЦИЯ ПО ПЛАНИРОВКЕ
ТЕРРИТОРИИ ЛИНЕЙНОГО ОБЪЕКТА**

Основная часть проекта межевания территории

Раздел 1 «Проект межевания территории. Графическая часть»

Раздел 2 «Проект межевания территории. Текстовая часть»

121-1-ПМТ

Том 3

ИП Салова Анастасия
Владимировна:



Ставрополь, 2020

Взам. инв. №

Подпись и дата

Инв. № подл.

| Обозначение | Наименование | Примечание |
|-------------|---|------------|
| 121-1-ПМТ-С | Содержание тома 3 | с.3 |
| 121-ПД | Состав проектной документации | с.4 |
| 121-1-ПМТ-Г | Основная часть проекта межевания территории Проект межевания территории. Графическая часть Лист 1 -Чертеж проекта межевания территории (Масштаб 1:1000) | с.5 |
| 121-1-ПМТ-Т | Проект межевания территории. Текстовая часть | с.6 |

Согласовано

Взам. инв. №

Подп. и дата

Инв. № подл.

| | | | | | | 121-1-ПМТ-С | | | |
|-----------|--------|-------------|------|---------------|----------|-------------------|----------------------------------|------|--------|
| Изм | Кол.уч | Лист | №док | Подп. | Дата | | | | |
| Разраб. | | Салова А.В. | | <i>Салова</i> | 10.12.20 | Содержание тома 3 | Стадия | Лист | Листов |
| | | | | | | | П | | 1 |
| Проверил | | Салова А.В. | | <i>Салова</i> | 10.12.20 | | ИП Салова Анастасия Владимировна | | |
| Н. контр. | | Салова А.В. | | <i>Салова</i> | 10.12.20 | | | | |

| Номер тома | Обозначение | Наименование | Примечание |
|------------|-------------|---|------------|
| | | Проект планировки территории | |
| 1 | 121-1-ППТ | Основная часть проекта планировки территории Раздел 1 «Проект планировки территории. Графическая часть» Раздел 2 «Положение о размещении линейных объектов» | |
| 2 | 121-2-ППТ | Материалы по обоснованию проекта планировки территории Раздел 3 «Материалы по обоснованию проекта планировки территории. Графическая часть» Раздел 4 «Материалы по обоснованию проекта планировки территории. Пояснительная записка» | |
| | | Проект межевания территории | |
| 3 | 121-1-ПМТ | Основная часть проекта межевания территории. Раздел 1 «Проект межевания территории. Графическая часть» Раздел 2 «Проект межевания территории. Текстовая часть» | |
| 4 | 121-2-ПМТ | Материалы по обоснованию проекта межевания территории. Раздел 3 «Материалы по обоснованию проекта межевания территории. Графическая часть» Раздел 4 «Материалы по обоснованию проекта межевания территории. Пояснительная записка» | |

Согласовано

В

Подп. и дата

Инв. № подл.


| Изм | Кол.уч | Лист | № док | Подп | Дата |
|-----------|--------|-------------|-------|---------------|----------|
| Разраб. | | Салова А.В. | | <i>Салова</i> | 10.12.20 |
| Н. контр. | | Салова А.В. | | <i>Салова</i> | 10.12.20 |

121-ПД

Состав документации по планировке территории

| Стадия | Лист | Листов |
|----------------------------------|------|--------|
| П | | 1 |
| ИП Салова Анастасия Владимировна | | |

Россия
Ставропольский край
Муниципальное образование городской округ – город Невинномысск

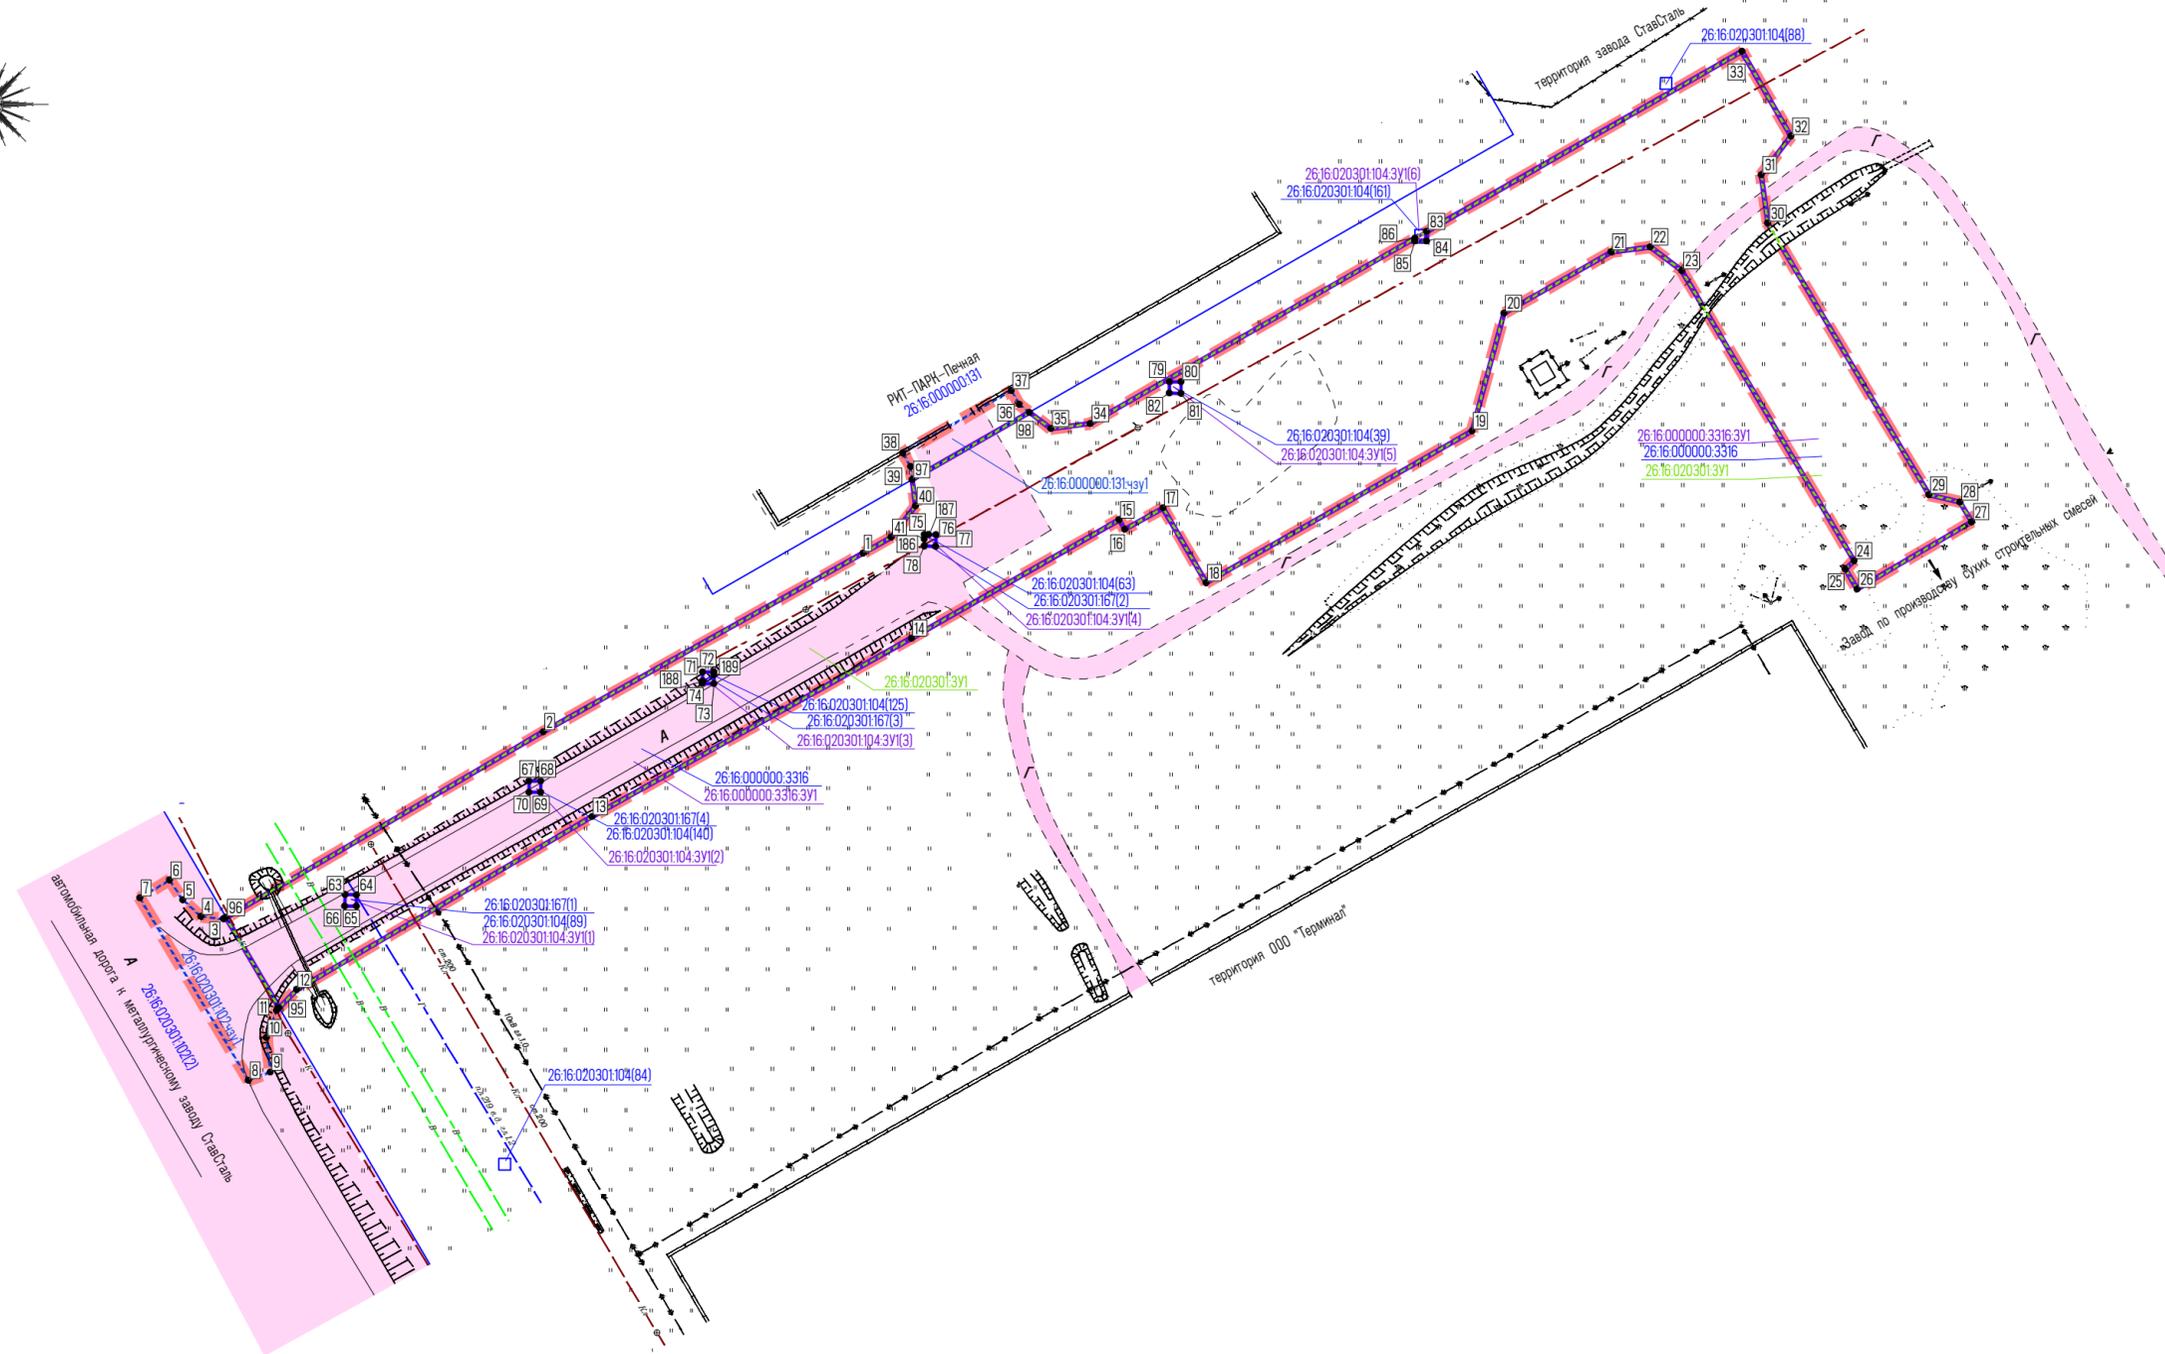

УСЛОВНЫЕ ОБОЗНАЧЕНИЯ

ГРАНИЦЫ

- Границы планируемых элементов планировочной структуры – улично-дорожная сеть (границы, в которых линейный объект может быть размещен на условиях сервитута, публичного сервитута)
- Границы существующих элементов планировочной структуры – улично-дорожная сеть
- Границы образуемых земельных участков (1 этап)
- Границы образуемых земельных участков (2 этап)
- Границы изменяемых земельных участков
- Границы образуемых частей изменяемых земельных участков на период строительства

ПОЯСНИТЕЛЬНЫЕ НАДПИСИ

- 26.16.000000.3316.3У1 Условные номера образуемых земельных участков (1 этап)
- 26.16.020301.3У1 Условные номера образуемых земельных участков (2 этап)
- 26.16.020301.167(3) Условные номера изменяемых земельных участков
- 26.16.020301.102.чУ1 Условные номера образуемых частей изменяемых земельных участков

ПРИМЕЧАНИЕ – красные линии, утвержденные в составе проекта планировки территории, или красные линии, устанавливаемые, изменяемые, отменяемые; линии отступа от красных линий в целях определения мест допустимого размещения зданий, строений, сооружений; границы земельных участков, образование которых предусмотрено схемой расположения земельного участка или земельных участков на кадастровом плане территории, срок действия которой не истек. – отсутствуют

Взам. инв. №
Подпись и дата
Инв. № док.

| | | | | | | | | |
|------------|--------|-------------|--------|---------------|----------|---|------|--------|
| | | | | | | 121-1-ПМТ-Г | | |
| | | | | | | Строительство подъездной дороги для «Завода по производству сухих строительных смесей, г. Невинномысск, Ставропольский край» | | |
| Изм. | Нолуч. | Лист | Листок | Подпись | Дата | Стадия | Лист | Листов |
| Разработал | | Салова А.В. | | <i>Салова</i> | 10.12.20 | П | | 1 |
| Проверил | | Салова А.В. | | <i>Салова</i> | 10.12.20 | | | |
| | | | | | | Чертеже межевания территории (Масштаб 1:1 000) | | |
| Н.контр. | | Салова А.В. | | <i>Салова</i> | 10.12.20 | ИП Салова Анастасия Владимировна | | |

Содержание

| | | |
|---|---|----|
| 1 | Перечень образуемых земельных участков | 7 |
| 2 | Перечень координат характерных точек образуемых земельных участков | 9 |
| 3 | Сведения о границах территории, применительно к которой осуществляется подготовка проекта межевания, содержащие перечень координат характерных точек таких границ в системе координат, используемой для ведения Единого государственного реестра недвижимости..... | 11 |
| 4 | Вид разрешенного использования образуемых земельных участков, предназначенных для размещения линейных объектов и объектов капитального строительства, проектируемых в составе линейного объекта, а также существующих земельных участков, занятых линейными объектами и объектами капитального строительства, входящими в состав линейных объектов, в соответствии с проектом планировки территории..... | 12 |

Согласовано

В

Подп. и дата

Инв. № подл.

| | | | | | | | | | |
|-----------|--------|-------------|---------------|----------|----------------------------------|-------------------------------------------------|--------|------|--------|
| | | | | | | 121-1-ПМТ-Т | | | |
| Изм | Кол.уч | Лист | № док | Подп. | Дата | Проект межевания территории. Текстовая часть | Стадия | Лист | Листов |
| Разраб. | | Салова А.В. | <i>Салова</i> | 10.12.20 | П | | 1 | 7 | |
| Проверил | | Салова А.В. | <i>Салова</i> | 10.12.20 | ИП Салова Анастасия Владимировна | | | | |
| Н. контр. | | Салова А.В. | <i>Салова</i> | 10.12.20 | | | | | |

1 Перечень образуемых земельных участков

Таблица 1.1 – Перечень образуемых земельных участков

| Условный номер образуемого земельного участка | Номер характерных точек образуемого земельного участка | Кадастровые номера земельных участков, из которых образуются земельные участки | Площадь образуемого земельного участка | Способы образования земельного участка | Сведения об отнесении (неотнесении) образуемого земельного участка к территории общего пользования | Категория земель | Необходимость перевода земельного участка из состава земель одной категории в другую |
|-----------------------------------------------|---|--------------------------------------------------------------------------------|----------------------------------------------------------------------|---|---|--------------------------|--------------------------------------------------------------------------------------|
| 26:16:000000:3316:3У1 | 33, 32, 31, 30, 29, 28, 27, 26, 25, 24, 23, 22, 21, 20, 19, 18, 17, 16, 15, 14, 13, 12, 95, 96, 2, 1, 41, 40, 97, 98, 35, 34, 86, 85, 84, 83, 33, 79, 82, 81, 80, 75, 78, 77, 76, 71, 74, 73, 72, 67, 70, 69, 68, 63, 66, 65, 64 | 26:16:000000:3316:3У1 | 7782 | 1 этап Образование земельного участка из земель, находящихся в государственной или муниципальной собственности, в соответствии со статьей 11.3 или 11.4 Земельного кодекса Российской Федерации | Территория общего пользования | Земли населённых пунктов | Отсутствует |
| 26:16:020301:104:3У1 | 63, 64, 65, 66, 67, 68, 69, 70, 71, 72, 73, 74, 75, 76, 77, 78, 79, 80, 81, 82, 83, 84, 85, 86, 83 | 26:16:020301:104 | 22 (1) - 4 (2) - 4 (3) - 4 (4) - 4 (5) - 4 (6) - 2 | | Территория общего пользования | Земли населённых пунктов | Отсутствует |
| 26:16:020301:3У1 | 29, 30, 31, 32, 33, 34, 35, 98, 97, 40, 41, 1, 2, 96, 95, 12, 13, 14, 15, 16, 17, 18, 19, 20, 21, 22, 23, 24, 25, 26, 27, 28 | - | 7804 | 2 этап Объединение земельных участков в соответствии со статьей 11.6 Земельного кодекса Российской Федерации | Территория общего пользования | Земли населённых пунктов | Отсутствует |
| | | 26:16:000000:3316, 26:16:020301:104, 26:16:020301:167 ³ | | Перераспределение земельных участков в соответствии со статьей 11.8 Земельного кодекса Российской Федерации | Территория общего пользования | Земли населённых пунктов | Отсутствует |

Примечания:

1. Подготовка проекта межевания территории не осуществляется в целях определения местоположения границ образуемых и (или) изменяемых лесных участков, в связи с этим отсутствуют колонки таблицы: целевое назначение лесов, вид (виды) разрешенного использования лесного участка, количественные и качественные характеристики лесного участка, сведения о нахождении лесного участка в границах особо защитных участков лесов (в случае, если подготовка проекта межевания территории осуществляется в целях определения местоположения границ образуемых и (или) изменяемых лесных участков).

2. Проект межевания территории не предполагает резервирование и (или) изъятие для государственных или муниципальных нужд земельных участков, ввиду того, что вся территория проектирования находится на земельных участках муниципальной собственности, в связи с этим отсутствуют колонки таблицы: условные номера образуемых земельных участков, кадастровые номера или иные ранее присвоенные государственные учетные номера существующих земельных участков, в отношении которых предполагаются их резервирование и (или) изъятие для государственных или муниципальных нужд, их адреса или описание местоположения, перечень и адреса расположенных на таких земельных участках объектов недвижимого имущества (при наличии сведений о них в Едином государственном реестре недвижимости).

3. Границы земельного участка с кадастровым номером 26:16:020301:167 дублируют границы земельного участка 26:16:020301:104.

| | | | | | |
|------|---------|------|--------|-------|------|
| Изм. | Кол.уч. | Лист | № док. | Подп. | Дата |
| | | | | | |

121-1-ПМТ-Т

Лист

2

Таблица 1.2 – Перечень существующих земельных участков, на которых линейный объект может быть размещен на условиях сервитута, публичного сервитута

| Кадастровый номер существующего земельного участка | Адрес или описание местоположения | Перечень недвижимого имущества | Адреса расположенных на таких земельных участках объектов недвижимого имущества |
|----------------------------------------------------|---|--------------------------------|-----------------------------------------------------------------------------------------------|
| 26:16:000000:3316 | Российская Федерация, Ставропольский край, городской округ - город Невинномысск, город Невинномысск, улица Низяева, 1А/1 | 26:16:020301:125 | Ставропольский край, на территории регионального индустриального парка в городе Невинномысске |
| 26:16:020301:104 | Ставропольский край, г. Невинномысск, наружные сети ливневой канализации к металлургическому заводу СтавСталь, первая очередь, комплекс прокатного цеха | 26:16:020301:125 | Ставропольский край, на территории регионального индустриального парка в городе Невинномысске |
| 26:16:000000:131 | Ставропольский край, г. Невинномысск | - | - |
| 26:16:020301:167 | Ставропольский край, г. Невинномысск | - | - |
| 26:16:020301:102 | Ставропольский край, г. Невинномысск, автомобильная дорога к металлургическому заводу СтавСталь, первая очередь, комплекс прокатного цеха | 26:16:020301:125 | Ставропольский край, на территории регионального индустриального парка в городе Невинномысске |

Примечание: в перечень и адреса расположенных на земельных участках объектов недвижимого имущества вошли только объектов недвижимого имущества, расположенные в зоне размещения линейного объекта на условиях сервитута, публичного сервитута.

| | | |
|--------------|--------------|--------------|
| Инд. № подл. | Подп. и дата | Взам. инв. № |
| | | |

| | | | | | |
|------|---------|------|--------|-------|------|
| | | | | | |
| Изм. | Кол.уч. | Лист | № док. | Подп. | Дата |

121-1-ПМТ-Т

Лист

3

2 Перечень координат характерных точек образуемых земельных участков

Таблица 2 –Перечень координат характерных точек образуемых земельных участков

| Номер точки | Координата X | Координата Y | Номер точки | Координата X | Координата Y | Номер точки | Координата X | Координата Y | Номер точки | Координата X | Координата Y |
|-----------------------|--------------|--------------|-------------|--------------|--------------|----------------------|--------------|--------------|-------------------------|--------------|--------------|
| 26:16:000000:3316:3У1 | | | 2 | 437055,48 | 1314288,14 | | | | 37 | 437114,80 | 1314369,16 |
| 33 | 437173,80 | 1314495,57 | 1 | 437086,52 | 1314343,48 | 71 | 437065,88 | 1314315,72 | 26:16:020301:104:3У1(1) | | |
| 32 | 437159,06 | 1314504,04 | 41 | 437089,32 | 1314348,38 | 74 | 437063,88 | 1314315,70 | 63 | 437027,18 | 1314253,86 |
| 31 | 437152,33 | 1314498,88 | 40 | 437094,77 | 1314352,59 | 73 | 437063,86 | 1314317,69 | 64 | 437027,16 | 1314255,86 |
| 30 | 437143,93 | 1314500,04 | 97 | 437099,34 | 1314352,00 | 72 | 437065,86 | 1314317,71 | 65 | 437025,17 | 1314255,85 |
| 29 | 437096,68 | 1314527,93 | 98 | 437111,04 | 1314372,30 | 71 | 437065,88 | 1314315,72 | 66 | 437025,19 | 1314253,84 |
| 28 | 437095,44 | 1314533,31 | 35 | 437108,20 | 1314375,98 | | | | 63 | 437027,18 | 1314253,86 |
| 27 | 437092,00 | 1314535,34 | 34 | 437109,08 | 1314382,82 | 67 | 437046,95 | 1314285,70 | 26:16:020301:104:3У1(2) | | |
| 26 | 437080,29 | 1314515,50 | 86 | 437141,33 | 1314439,00 | 70 | 437044,96 | 1314285,69 | 67 | 437046,95 | 1314285,70 |
| 25 | 437083,74 | 1314513,48 | 85 | 437140,83 | 1314439,00 | 69 | 437044,94 | 1314287,70 | 68 | 437046,94 | 1314287,71 |
| 24 | 437085,23 | 1314514,95 | 84 | 437140,81 | 1314440,99 | 68 | 437046,94 | 1314287,71 | 69 | 437044,94 | 1314287,70 |
| 23 | 437135,68 | 1314485,17 | 83 | 437142,48 | 1314441,01 | 67 | 437046,95 | 1314285,70 | 70 | 437044,96 | 1314285,69 |
| 22 | 437139,80 | 1314479,72 | 33 | 437173,80 | 1314495,57 | | | | 67 | 437046,95 | 1314285,70 |
| 21 | 437138,91 | 1314472,94 | | | | 63 | 437027,18 | 1314253,86 | 26:16:020301:104:3У1(3) | | |
| 20 | 437128,26 | 1314454,40 | 79 | 437116,37 | 1314396,51 | 66 | 437025,19 | 1314253,84 | 71 | 437065,88 | 1314315,72 |
| 19 | 437107,79 | 1314448,86 | 82 | 437114,37 | 1314396,50 | 65 | 437025,17 | 1314255,85 | 72 | 437065,86 | 1314317,71 |
| 18 | 437081,39 | 1314402,86 | 81 | 437114,35 | 1314398,49 | 64 | 437027,16 | 1314255,86 | 73 | 437063,86 | 1314317,69 |
| 17 | 437094,40 | 1314395,40 | 80 | 437116,35 | 1314398,51 | 63 | 437027,18 | 1314253,86 | 74 | 437063,88 | 1314315,70 |
| 16 | 437090,69 | 1314388,76 | 79 | 437116,37 | 1314396,51 | 26:16:000000:131:3У1 | | | 71 | 437065,88 | 1314315,72 |
| 15 | 437092,35 | 1314387,81 | | | | 37 | 437114,80 | 1314369,16 | 26:16:020301:104:3У1(4) | | |
| 14 | 437071,77 | 1314351,86 | 75 | 437089,78 | 1314354,10 | 36 | 437112,41 | 1314370,53 | 75 | 437089,78 | 1314354,10 |
| 13 | 437040,74 | 1314296,61 | 78 | 437087,78 | 1314354,07 | 98 | 437111,04 | 1314372,30 | 76 | 437089,76 | 1314356,09 |
| 12 | 437010,66 | 1314245,49 | 77 | 437087,76 | 1314356,07 | 97 | 437099,34 | 1314352,00 | 77 | 437087,76 | 1314356,07 |
| 95 | 437007,48 | 1314242,44 | 76 | 437089,76 | 1314356,09 | 39 | 437101,61 | 1314351,71 | 78 | 437087,78 | 1314354,07 |
| 96 | 437023,20 | 1314233,27 | 75 | 437089,78 | 1314354,10 | 38 | 437103,99 | 1314350,34 | 75 | 437089,78 | 1314354,10 |

Взам. инв. №

Подп. и дата

Инв. № подл.

| | | | | | |
|------|---------|------|--------|-------|------|
| Изм. | Кол.уч. | Лист | № док. | Подп. | Дата |
| | | | | | |

121-1-ПМТ-Т

Лист

4

| Номер точки | Координата X | Координата Y |
|-------------------------|--------------|--------------|
| 26:16:020301:104:3У1(5) | | |
| 79 | 437116,37 | 1314396,51 |
| 80 | 437116,35 | 1314398,51 |
| 81 | 437114,35 | 1314398,49 |
| 82 | 437114,37 | 1314396,50 |
| 79 | 437116,37 | 1314396,51 |
| 26:16:020301:104:3У1(6) | | |
| 83 | 437142,48 | 1314441,01 |
| 84 | 437140,81 | 1314440,99 |
| 85 | 437140,83 | 1314439,00 |
| 86 | 437141,33 | 1314439,00 |
| 83 | 437142,48 | 1314441,01 |
| 26:16:020301:3У1 | | |
| 29 | 437096,68 | 1314527,93 |
| 30 | 437143,93 | 1314500,04 |
| 31 | 437152,33 | 1314498,88 |
| 32 | 437159,06 | 1314504,04 |
| 33 | 437173,80 | 1314495,57 |
| 34 | 437109,08 | 1314382,82 |
| 35 | 437108,20 | 1314375,98 |
| 98 | 437111,04 | 1314372,30 |
| 97 | 437099,34 | 1314352,00 |
| 40 | 437094,77 | 1314352,59 |
| 41 | 437089,32 | 1314348,38 |
| 1 | 437086,52 | 1314343,48 |
| 2 | 437055,48 | 1314288,14 |
| 96 | 437023,20 | 1314233,27 |
| 95 | 437007,48 | 1314242,44 |
| 12 | 437010,66 | 1314245,49 |

| Номер точки | Координата X | Координата Y |
|-------------|--------------|--------------|
| 13 | 437040,74 | 1314296,61 |
| 14 | 437071,77 | 1314351,86 |
| 15 | 437092,35 | 1314387,81 |
| 16 | 437090,69 | 1314388,76 |
| 17 | 437094,40 | 1314395,40 |
| 18 | 437081,39 | 1314402,86 |
| 19 | 437107,79 | 1314448,86 |
| 20 | 437128,26 | 1314454,40 |
| 21 | 437138,91 | 1314472,94 |
| 22 | 437139,80 | 1314479,72 |
| 23 | 437135,68 | 1314485,17 |
| 24 | 437085,23 | 1314514,95 |
| 25 | 437083,74 | 1314513,48 |
| 26 | 437080,29 | 1314515,50 |
| 27 | 437092,00 | 1314535,34 |
| 28 | 437095,44 | 1314533,31 |
| 29 | 437096,68 | 1314527,93 |

Инд. № подл. Подп. и дата. Взам. инв. №

| Изм. | Кол.уч. | Лист | № док. | Подп. | Дата |
|------|---------|------|--------|-------|------|
| | | | | | |

121-1-ПМТ-Т

Лист

5

3 Сведения о границах территории, применительно к которой осуществляется подготовка проекта межевания, содержащие перечень координат характерных точек таких границ в системе координат, используемой для ведения Единого государственного реестра недвижимости

Таблица 3 –Сведения о границах территории, применительно к которой осуществляется подготовка проекта межевания, содержащие перечень координат характерных точек таких границ в системе координат, используемой для ведения Единого государственного реестра недвижимости

| Номер точки | Координата X | Координата Y | Номер точки | Координата X | Координата Y | Номер точки | Координата X | Координата Y | Номер точки | Координата X | Координата Y |
|-------------------|--------------|--------------|-------------|--------------|--------------|------------------|--------------|--------------|------------------------|--------------|--------------|
| 26:16:000000:3316 | | | 96 | 437023,20 | 1314233,27 | 76 | 437089,76 | 1314356,09 | 97 | 437099,34 | 1314352,00 |
| 33 | 437173,80 | 1314495,57 | 2 | 437055,48 | 1314288,14 | 75 | 437089,78 | 1314354,10 | 39 | 437101,61 | 1314351,71 |
| 32 | 437159,06 | 1314504,04 | 1 | 437086,52 | 1314343,48 | | | | 38 | 437103,99 | 1314350,34 |
| 31 | 437152,33 | 1314498,88 | 41 | 437089,32 | 1314348,38 | 71 | 437065,88 | 1314315,72 | 37 | 437114,80 | 1314369,16 |
| 30 | 437143,93 | 1314500,04 | 40 | 437094,77 | 1314352,59 | 74 | 437063,88 | 1314315,70 | 26:16:020301:104 (89) | | |
| 29 | 437096,68 | 1314527,93 | 97 | 437099,34 | 1314352,00 | 73 | 437063,86 | 1314317,69 | 63 | 437027,18 | 1314253,86 |
| 28 | 437095,44 | 1314533,31 | 98 | 437111,04 | 1314372,30 | 72 | 437065,86 | 1314317,71 | 64 | 437027,16 | 1314255,86 |
| 27 | 437092,00 | 1314535,34 | 35 | 437108,20 | 1314375,98 | 71 | 437065,88 | 1314315,72 | 65 | 437025,17 | 1314255,85 |
| 26 | 437080,29 | 1314515,50 | 34 | 437109,08 | 1314382,82 | | | | 66 | 437025,19 | 1314253,84 |
| 25 | 437083,74 | 1314513,48 | 86 | 437141,33 | 1314439,00 | 67 | 437046,95 | 1314285,70 | 63 | 437027,18 | 1314253,86 |
| 24 | 437085,23 | 1314514,95 | 85 | 437140,83 | 1314439,00 | 70 | 437044,96 | 1314285,69 | 26:16:020301:104 (140) | | |
| 23 | 437135,68 | 1314485,17 | 84 | 437140,81 | 1314440,99 | 69 | 437044,94 | 1314287,70 | 67 | 437046,95 | 1314285,70 |
| 22 | 437139,80 | 1314479,72 | 83 | 437142,48 | 1314441,01 | 68 | 437046,94 | 1314287,71 | 68 | 437046,94 | 1314287,71 |
| 21 | 437138,91 | 1314472,94 | 33 | 437173,80 | 1314495,57 | 67 | 437046,95 | 1314285,70 | 69 | 437044,94 | 1314287,70 |
| 20 | 437128,26 | 1314454,40 | | | | | | | 70 | 437044,96 | 1314285,69 |
| 19 | 437107,79 | 1314448,86 | 79 | 437116,37 | 1314396,51 | 63 | 437027,18 | 1314253,86 | 67 | 437046,95 | 1314285,70 |
| 18 | 437081,39 | 1314402,86 | 82 | 437114,37 | 1314396,50 | 66 | 437025,19 | 1314253,84 | 26:16:020301:104(125) | | |
| 17 | 437094,40 | 1314395,40 | 81 | 437114,35 | 1314398,49 | 65 | 437025,17 | 1314255,85 | 71 | 437065,88 | 1314315,72 |
| 16 | 437090,69 | 1314388,76 | 80 | 437116,35 | 1314398,51 | 64 | 437027,16 | 1314255,86 | 72 | 437065,86 | 1314317,71 |
| 15 | 437092,35 | 1314387,81 | 79 | 437116,37 | 1314396,51 | 63 | 437027,18 | 1314253,86 | 73 | 437063,86 | 1314317,69 |
| 14 | 437071,77 | 1314351,86 | | | | 26:16:000000:131 | | | 74 | 437063,88 | 1314315,70 |
| 13 | 437040,74 | 1314296,61 | 75 | 437089,78 | 1314354,10 | 37 | 437114,80 | 1314369,16 | 71 | 437065,88 | 1314315,72 |
| 12 | 437010,66 | 1314245,49 | 78 | 437087,78 | 1314354,07 | 36 | 437112,41 | 1314370,53 | 26:16:020301:104(63) | | |
| 95 | 437007,48 | 1314242,44 | 77 | 437087,76 | 1314356,07 | 98 | 437111,04 | 1314372,30 | 75 | 437089,78 | 1314354,10 |

Взам. инв. №

Подп. и дата

Инв. № подл.

| | | | | | |
|------|---------|------|--------|-------|------|
| Изм. | Кол.уч. | Лист | № док. | Подп. | Дата |
| | | | | | |

121-1-ПМТ-Т

Лист

6

| Номер точки | Координата X | Координата Y | Номер точки | Координата X | Координата Y | Номер точки | Координата X | Координата Y | Номер точки | Координата X | Координата Y |
|-----------------------|--------------|--------------|-----------------------|--------------|--------------|---------------------|--------------|--------------|---------------------|--------------|--------------|
| 76 | 437089,76 | 1314356,09 | 86 | 437141,33 | 1314439,00 | 6 | 437029,71 | 1314223,49 | 26:16:020301:167(3) | | |
| 77 | 437087,76 | 1314356,07 | 83 | 437142,48 | 1314441,01 | 26:16:020301:167(1) | | | 188 | 437064,26 | 1314315,7 |
| 78 | 437087,78 | 1314354,07 | 26:16:020301:102:чзy1 | | | 66 | 437025,19 | 1314253,84 | 189 | 437065,39 | 1314317,7 |
| 75 | 437089,78 | 1314354,10 | 6 | 437029,71 | 1314223,49 | 63 | 437027,18 | 1314253,86 | 73 | 437063,86 | 1314317,69 |
| 26:16:020301:104(39) | | | 5 | 437026,25 | 1314225,77 | 64 | 437027,16 | 1314255,86 | 74 | 437063,88 | 1314315,7 |
| 79 | 437116,37 | 1314396,51 | 4 | 437023,36 | 1314228,94 | 65 | 437025,17 | 1314255,85 | 188 | 437064,26 | 1314315,7 |
| 80 | 437116,35 | 1314398,51 | 3 | 437022,95 | 1314232,85 | 66 | 437025,19 | 1314253,84 | 26:16:020301:167(4) | | |
| 81 | 437114,35 | 1314398,49 | 96 | 437023,2 | 1314233,27 | 26:16:020301:167(2) | | | 70 | 437044,96 | 1314285,69 |
| 82 | 437114,37 | 1314396,50 | 95 | 437007,48 | 1314242,44 | 186 | 437089,03 | 1314354,09 | 67 | 437046,95 | 1314285,7 |
| 79 | 437116,37 | 1314396,51 | 11 | 437007,03 | 1314242,01 | 187 | 437089,77 | 1314354,82 | 68 | 437046,94 | 1314287,71 |
| 26:16:020301:104(161) | | | 10 | 437002,3 | 1314240,28 | 76 | 437089,76 | 1314356,09 | 69 | 437044,94 | 1314287,7 |
| 83 | 437142,48 | 1314441,01 | 9 | 436996,29 | 1314240,91 | 77 | 437087,76 | 1314356,07 | 70 | 437044,96 | 1314285,69 |
| 84 | 437140,81 | 1314440,99 | 8 | 436994,9 | 1314237,16 | 78 | 437087,78 | 1314354,07 | | | |
| 85 | 437140,83 | 1314439,00 | 7 | 437026,6 | 1314218,36 | 186 | 437089,03 | 1314354,09 | | | |

4 Вид разрешенного использования образуемых земельных участков, предназначенных для размещения линейных объектов и объектов капитального строительства, проектируемых в составе линейного объекта, а также существующих земельных участков, занятых линейными объектами и объектами капитального строительства, входящими в состав линейных объектов, в соответствии с проектом планировки территории

Вид разрешенного использования образуемых земельных участков "Улично-дорожная сеть (код 12.0)" установлен для образуемых земельных участков в соответствии с классификатором видов разрешенного использования земельных участков, утвержденным Приказом Министерства экономического развития Российской Федерации от 1 сентября 2014 г. № 540.

Инв. № подл. Подп. и дата. Взам. инв. №

| | | | | | |
|------|---------|------|--------|-------|------|
| Изм. | Кол.уч. | Лист | № док. | Подп. | Дата |
| | | | | | |

121-1-ПМТ-Т

Лист

7