


МО "ПЧЕВЖИНСКОЕ СЕЛЬСКОЕ ПОСЕЛЕНИЕ" КИРИШСКОГО МУНИЦИПАЛЬНОГО РАЙОНА ЛЕНИНГРАДСКОЙ ОБЛАСТИ
ПРАВИЛА ЗЕМЛЕПОЛЬЗОВАНИЯ И ЗАСТРОЙКИ
КАРТА ГРАДОСТРОИТЕЛЬНОГО ЗОНИРОВАНИЯ ДЕРЕВНИ ПОРОГ

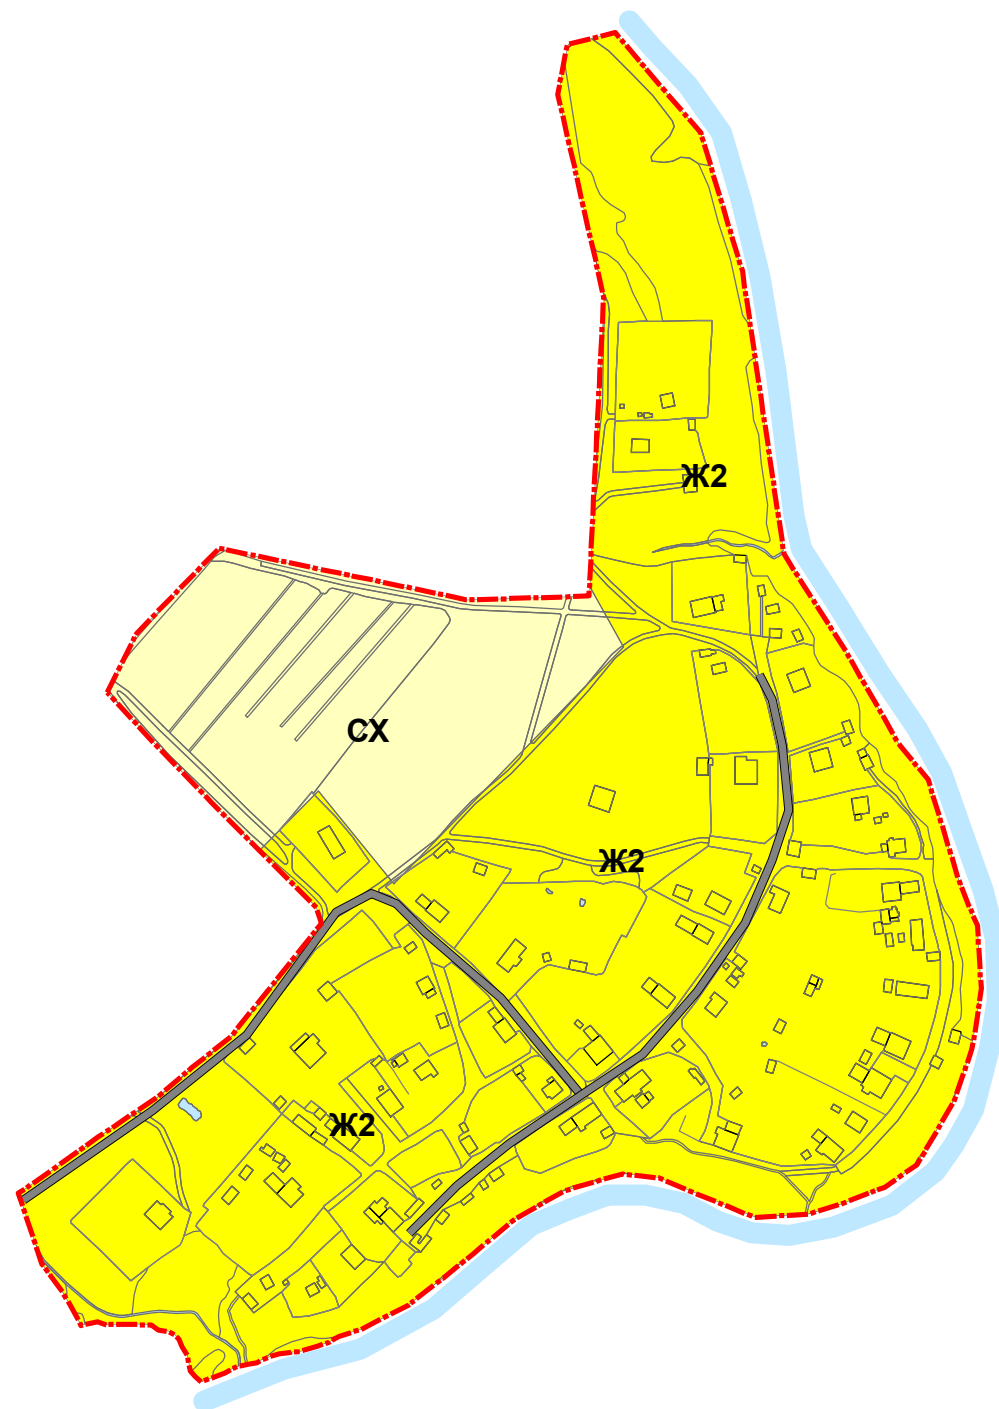

- ЖИЛЫЕ ЗОНЫ**
- Ж1** Зона многоквартирных жилых домов
 - Ж2** Зона индивидуальных жилых домов
 - Ж3** Зона садоводств и дачных участков
- ОБЩЕСТВЕННО-ДЕЛОВЫЕ ЗОНЫ**
- О1** Зона учреждений здравоохранения и социальной защиты
 - О2** Зона образовательных учреждений среднего и высшего профессионального образования
 - О3** Зона спортивных комплексов и сооружений
 - О4** Зона объектов делового, общественного назначения
- ПРОИЗВОДСТВЕННЫЕ ЗОНЫ**
- П1** Зона производственно-коммунальных объектов
- ЗОНЫ ИНЖЕНЕРНОЙ И ТРАНСПОРТНОЙ ИНФРАСТРУКТУРЫ**
- Т1** Зона улично-дорожной сети, объектов транспортной инфраструктуры
 - Т2** Зона железнодорожного транспорта
- ЗОНЫ СЕЛЬСКОХОЗЯЙСТВЕННОГО ИСПОЛЬЗОВАНИЯ**
- СХ** Зона сельскохозяйственного использования
- ЗОНЫ РЕКРЕАЦИОННОГО НАЗНАЧЕНИЯ**
- Р1** Зона зеленых насаждений общего пользования
 - Р2** Зона парков, пляжей, прибрежных мест отдыха, лесов
- ЗОНЫ ПЕРСПЕКТИВНОГО ГРАДОСТРОИТЕЛЬНОГО РАЗВИТИЯ**
- ПЗ1** Зона перспективной застройки
- ЗОНЫ СПЕЦИАЛЬНОГО НАЗНАЧЕНИЯ**
- С1** Зона кладбищ
- ПРОЧИЕ**
- Водные объекты
 - Граница населенного пункта

Масштаб М 1:4000

