

ОБЩЕСТВО С ОГРАНИЧЕННОЙ ОТВЕТСТВЕННОСТЬЮ МНОГОПРОФИЛЬНАЯ КОМПАНИЯ

«РЕСУРС»

**ОГРН 1187456041211 ИНН/КПП 7453324197/745301001, р. сч. 40702810272000029835 в Челябинском отделении № 8597 ПАО Сбербанк, к. сч. 30101810700000000602 БИК 047501602
Юр. адрес: 454080, г. Челябинск, пос. Мелькомбинат 2, уч. 1, 39-65, тел. 89049787133,
mpkresurs@inbox.ru**

ПРОЕКТ ПЛАНИРОВКИ ТЕРРИТОРИИ ЖИЛОГО РАЙОНА «ПЕРЕВАЛОЧНАЯ БАЗА» (ЖИЛОЙ РАЙОН «ИЗУМРУД») В Г. АСБЕСТ

ШИФР: 18R/20

Том 4

Материалы по обоснованию проекта межевания территории

Раздел 1

Графическая часть

ОБЩЕСТВО С ОГРАНИЧЕННОЙ ОТВЕТСТВЕННОСТЬЮ МНОГОПРОФИЛЬНАЯ КОМПАНИЯ

«РЕСУРС»

ОГРН 1187456041211 ИНН/КПП 7453324197/745301001, р. сч. 40702810272000029835 в
Челябинском отделении № 8597 ПАО Сбербанк, к. сч. 30101810700000000602 БИК 047501602
Юр. адрес: 454080, г. Челябинск, пос. Мелькомбинат 2, уч. 1, 39-65, тел. 89049787133,
mpkresurs@inbox.ru

ПРОЕКТ ПЛАНИРОВКИ ТЕРРИТОРИИ ЖИЛОГО РАЙОНА «ПЕРЕВАЛОЧНАЯ БАЗА» (ЖИЛОЙ РАЙОН «ИЗУМРУД») В Г. АСБЕСТ

ШИФР: 18R/20

Том 4

Материалы по обоснованию проекта межевания территории

Раздел 1

Графическая часть


Заказчик: Администрация Асбестовского городского округа

Директор




Е. П. Левашов

2020

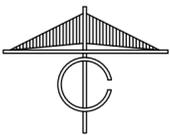

ПРОЕКТ МЕЖЕВАНИЯ ТЕРРИТОРИИ ЖИЛОГО РАЙОНА "ПЕРЕВАЛОЧНАЯ БАЗА" (ЖИЛОЙ РАЙОН "ИЗУМРУД") В Г. АСБЕСТ

ГРАНИЦЫ СУЩЕСТВУЮЩИХ ЗЕМЕЛЬНЫХ УЧАСТКОВ, ГРАНИЦЫ ЗОН С ОСОБЫМИ УСЛОВИЯМИ ИСПОЛЬЗОВАНИЯ ТЕРРИТОРИЙ, МЕСТОПОЛОЖЕНИЕ СУЩЕСТВУЮЩИХ ОБЪЕКТОВ КАПИТАЛЬНОГО СТРОИТЕЛЬСТВА, ГРАНИЦЫ ОСОБО ОХРАНЯЕМЫХ ПРИРОДНЫХ ТЕРРИТОРИЙ, ГРАНИЦЫ ТЕРРИТОРИЙ ОБЪЕКТОВ КУЛЬТУРНОГО НАСЛЕДИЯ

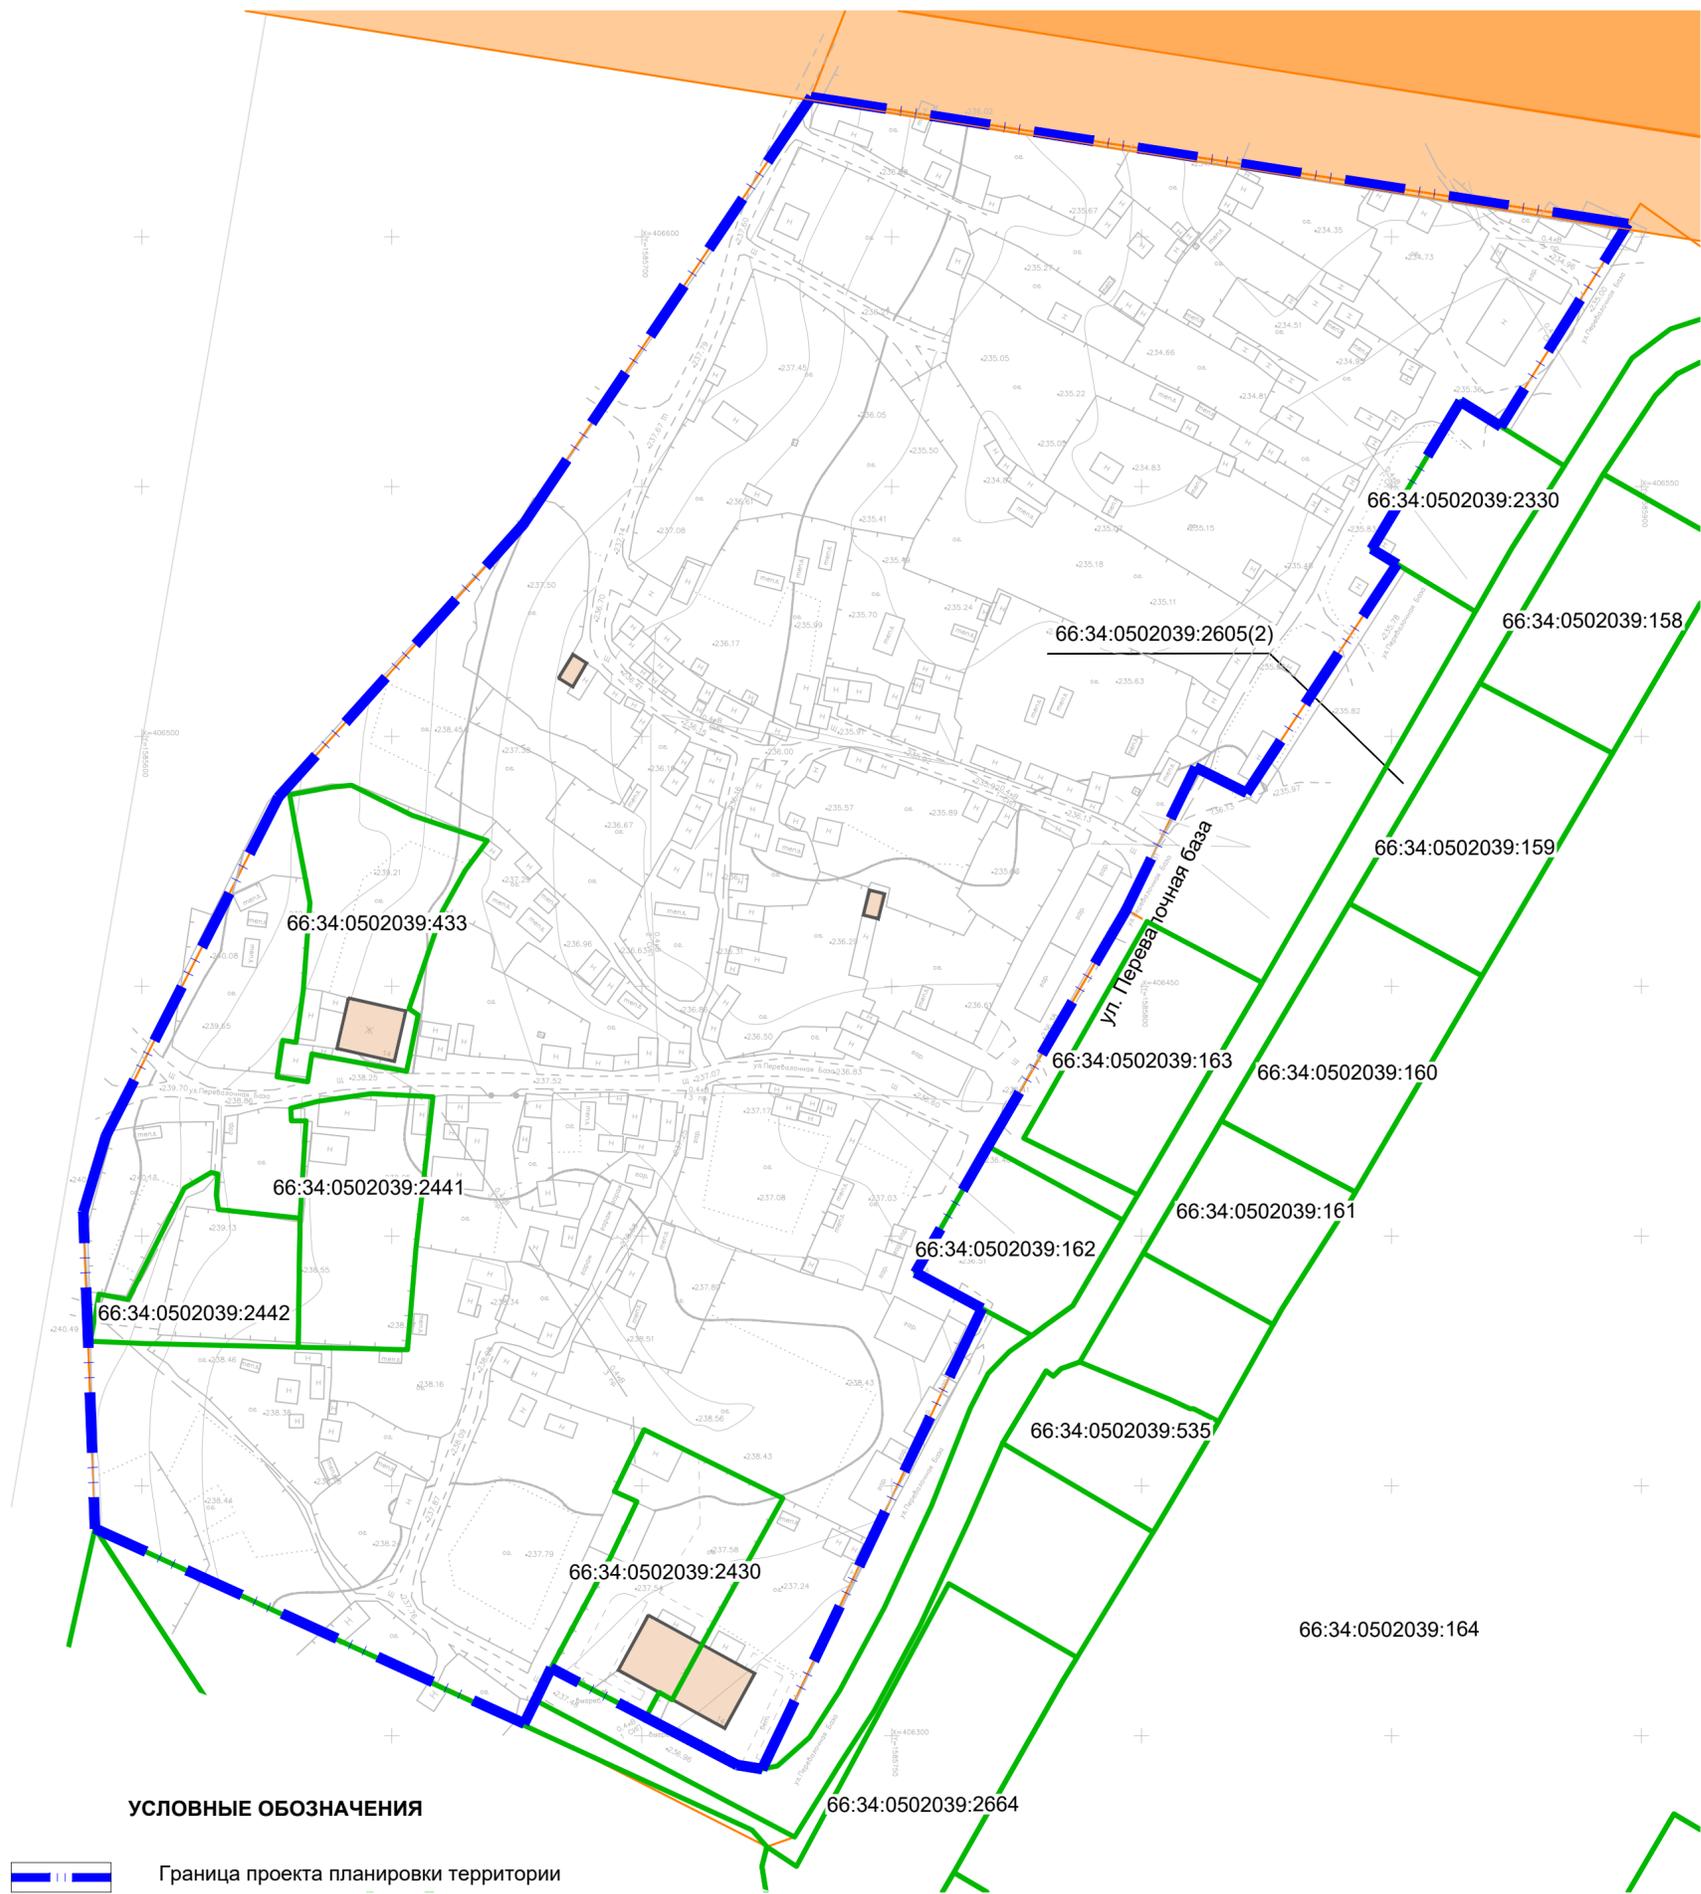

УСЛОВНЫЕ ОБОЗНАЧЕНИЯ

-  Граница проекта планировки территории
-  Границы земельных участков, сведения о которых соответствуют сведениям из Единого Государственного реестра недвижимости
-  Охранная зона инженерных коммуникаций, сведения о которой соответствуют сведениям из Единого Государственного Реестра недвижимости
-  Существующие здания и сооружения

66:34:0502039:2430 Номера существующих земельных участков

Примечание:

1. В границах проекта межевания территории отсутствуют границы особо охраняемых природных территорий.
2. В границах проекта межевания территории отсутствуют границы территории объектов культурного наследия.
3. В границах проекта межевания территории отсутствуют границы лесничеств, участковых лесничеств, лесных кварталов, лесотаксационных выделов или частей лесотаксационных выделов.

18R/20						
ПРОЕКТ МЕЖЕВАНИЯ ТЕРРИТОРИИ ЖИЛОГО РАЙОНА "ПЕРЕВАЛОЧНАЯ БАЗА" (ЖИЛОЙ РАЙОН "ИЗУМРУД") В Г. АСБЕСТ						
Изм.	№уч.	Лист	№док.	Подпись	Дата	
				<i>Левашова Д.С.</i>		
				<i>Федякова А.А.</i>		
ГИП				Левашова Д.С.	Материалы по обоснованию	
Разработал				Федякова А.А.		
				Стадия	Лист	Листов
				ПМТ	8	8
				<i>МПК "РЕСУРС"</i>		
				ГРАНИЦЫ СУЩЕСТВУЮЩИХ ЗЕМЕЛЬНЫХ УЧАСТКОВ, ГРАНИЦЫ ЗОН С ОСОБЫМИ УСЛОВИЯМИ ИСПОЛЬЗОВАНИЯ ТЕРРИТОРИЙ, МЕСТОПОЛОЖЕНИЕ СУЩЕСТВУЮЩИХ ОБЪЕКТОВ КАПИТАЛЬНОГО СТРОИТЕЛЬСТВА, ГРАНИЦЫ ОСОБО ОХРАНЯЕМЫХ ПРИРОДНЫХ ТЕРРИТОРИЙ, ГРАНИЦЫ ТЕРРИТОРИЙ ОБЪЕКТОВ КУЛЬТУРНОГО НАСЛЕДИЯ М1:1000		