


Благоустройство дворовой территории МКД по адресу: г. Асбест, ул. Садовая, 26, 28,
ул. 8 Марта, 18, 18а, 20

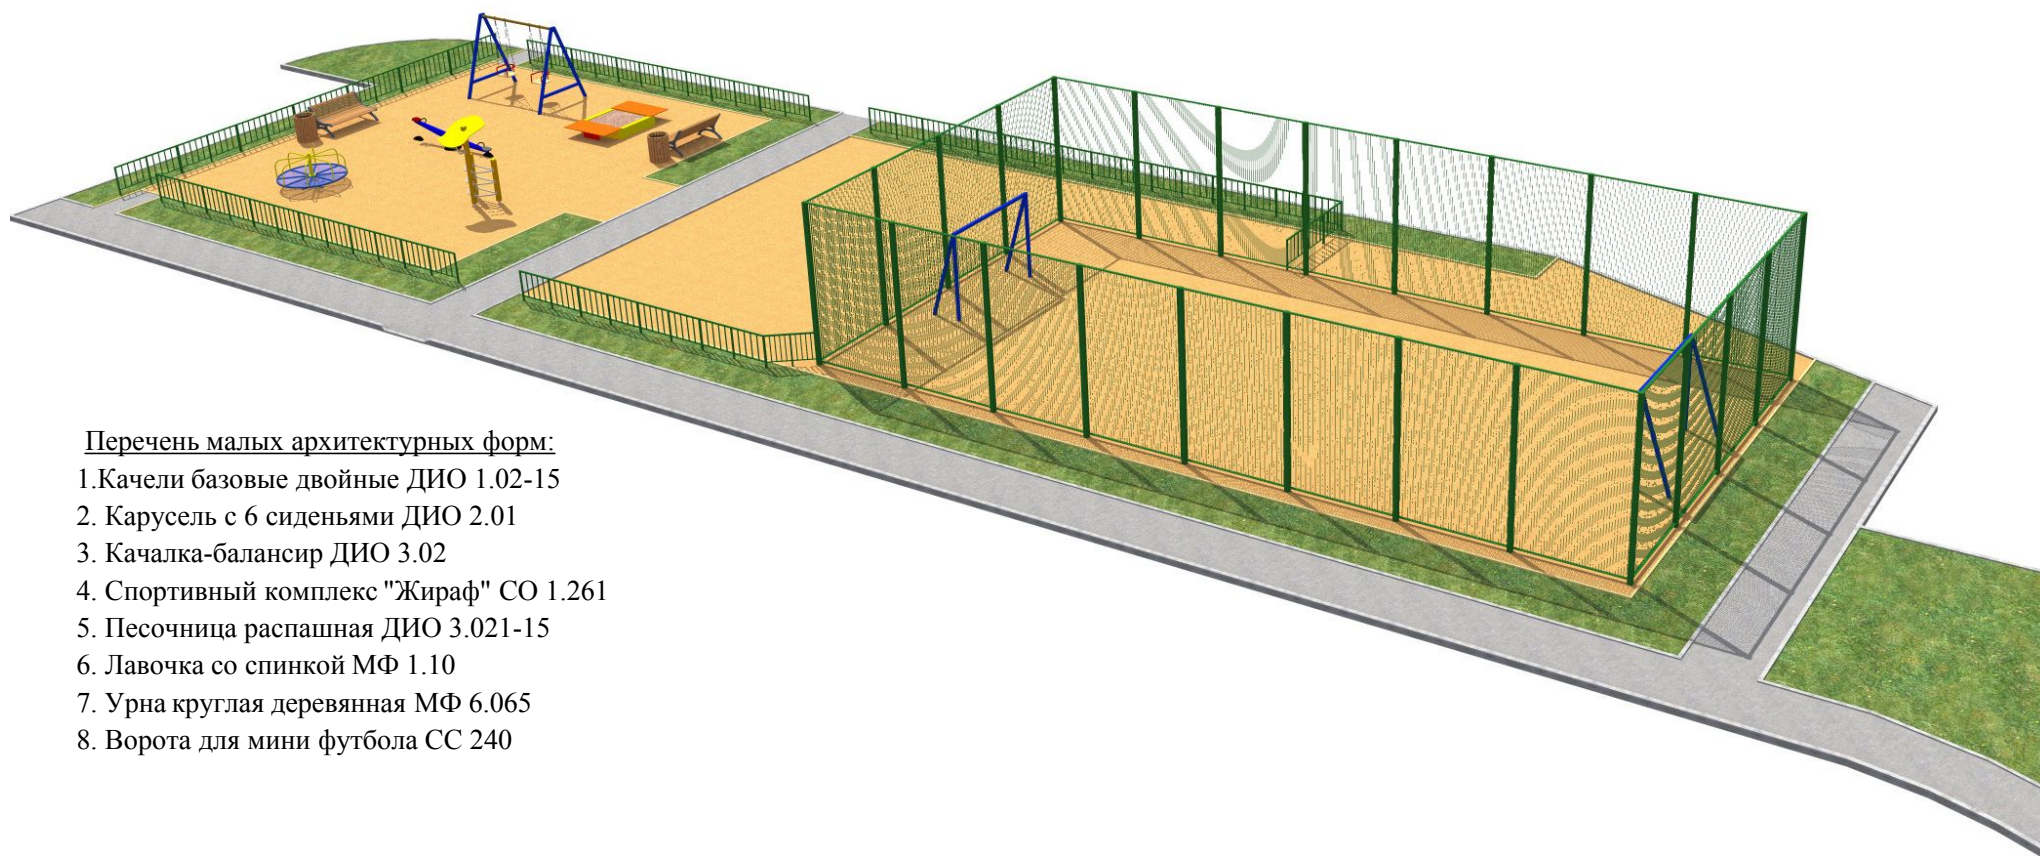

Перечень малых архитектурных форм:

1. Качели базовые двойные ДИО 1.02-15
2. Карусель с 6 сиденьями ДИО 2.01
3. Качалка-балансир ДИО 3.02
4. Спортивный комплекс "Жираф" СО 1.261
5. Песочница распашная ДИО 3.021-15
6. Лавочка со спинкой МФ 1.10
7. Урна круглая деревянная МФ 6.065
8. Ворота для мини футбола СС 240

Для освещения дворовой территории проектом
предусмотрена установка светодиодных светильников на жилых домах №26,28 по ул. Садовая