

ОБЩЕСТВО С ОГРАНИЧЕННОЙ ОТВЕТСТВЕННОСТЬЮ МНОГОПРОФИЛЬНАЯ КОМПАНИЯ

«РЕСУРС»

**ОГРН 1187456041211 ИНН/КПП 7453324197/745301001, р. сч. 40702810272000029835 в
Челябинском отделении № 8597 ПАО Сбербанк, к. сч. 30101810700000000602 БИК 047501602
Юр. адрес: 454080, г. Челябинск, пос. Мелькомбинат 2, уч. 1, 39-65, тел. 89049787133,
mpkresurs@inbox.ru**

ПРОЕКТ ПЛАНИРОВКИ И ПРОЕКТ МЕЖЕВАНИЯ ТЕРРИТОРИИ ВДОЛЬ УЛ. МИРА И НА ЕЕ ПРОДОЛЖЕНИИ (ЦЕНТРАЛЬНЫЙ РАЙОН)

ШИФР: 19R/20

Том 4

Материалы по обоснованию проекта межевания территории

Раздел 1

Графическая часть

ОБЩЕСТВО С ОГРАНИЧЕННОЙ ОТВЕТСТВЕННОСТЬЮ МНОГОПРОФИЛЬНАЯ КОМПАНИЯ

«РЕСУРС»

ОГРН 1187456041211 ИНН/КПП 7453324197/745301001, р. сч. 40702810272000029835 в
Челябинском отделении № 8597 ПАО Сбербанк, к. сч. 30101810700000000602 БИК 047501602
Юр. адрес: 454080, г. Челябинск, пос. Мелькомбинат 2, уч. 1, 39-65, тел. 89049787133,
mpkresurs@inbox.ru

ПРОЕКТ ПЛАНИРОВКИ И ПРОЕКТ МЕЖЕВАНИЯ ТЕРРИТОРИИ ВДОЛЬ УЛ. МИРА И НА ЕЕ ПРОДОЛЖЕНИИ (ЦЕНТРАЛЬНЫЙ РАЙОН)

ШИФР: 19R/20

Том 4

Материалы по обоснованию проекта межевания территории

Раздел 1


Графическая часть

Заказчик: Администрация Асбестовского городского округа

Директор



Е. П. Левашов

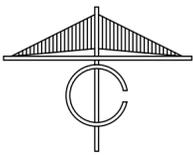



ПРОЕКТ ПРОЕКТА МЕЖЕВАНИЯ ТЕРРИТОРИИ ВДОЛЬ УЛ. МИРА И НА ЕЕ ПРОДОЛЖЕНИИ (ЦЕНТРАЛЬНЫЙ РАЙОН)

ГРАНИЦЫ СУЩЕСТВУЮЩИХ ЗЕМЕЛЬНЫХ УЧАСТКОВ, ГРАНИЦЫ ЗОН С ОСОБЫМИ УСЛОВИЯМИ ИСПОЛЬЗОВАНИЯ ТЕРРИТОРИЙ, МЕСТОПОЛОЖЕНИЕ СУЩЕСТВУЮЩИХ ОБЪЕКТОВ КАПИТАЛЬНОГО СТРОИТЕЛЬСТВА, ГРАНИЦЫ ОСОБО ОХРАНЯЕМЫХ ПРИРОДНЫХ ТЕРРИТОРИЙ, ГРАНИЦЫ ТЕРРИТОРИЙ ОБЪЕКТОВ КУЛЬТУРНОГО НАСЛЕДИЯ

Первый участок проектирования


УСЛОВНЫЕ ОБОЗНАЧЕНИЯ

 -  Граница проекта межевания территории
-  Границы земельных участков, сведения о которых соответствуют сведениям из Единого Государственного реестра недвижимости
- 66:34:0502011:69 Номера существующих земельных участков
-  Существующие здания и сооружения
-  Охранная зона инженерных сетей (газоснабжение)
-  Существующие инженерные сети (Газоснабжение)
-  Существующие инженерные сети (Теплоснабжение)
-  Существующие инженерные сети (Водоотведение)
-  Существующие инженерные сети (Водоснабжение)
-  Существующие инженерные сети, сведения о которых соответствуют сведениям из Единого Государственного реестра недвижимости

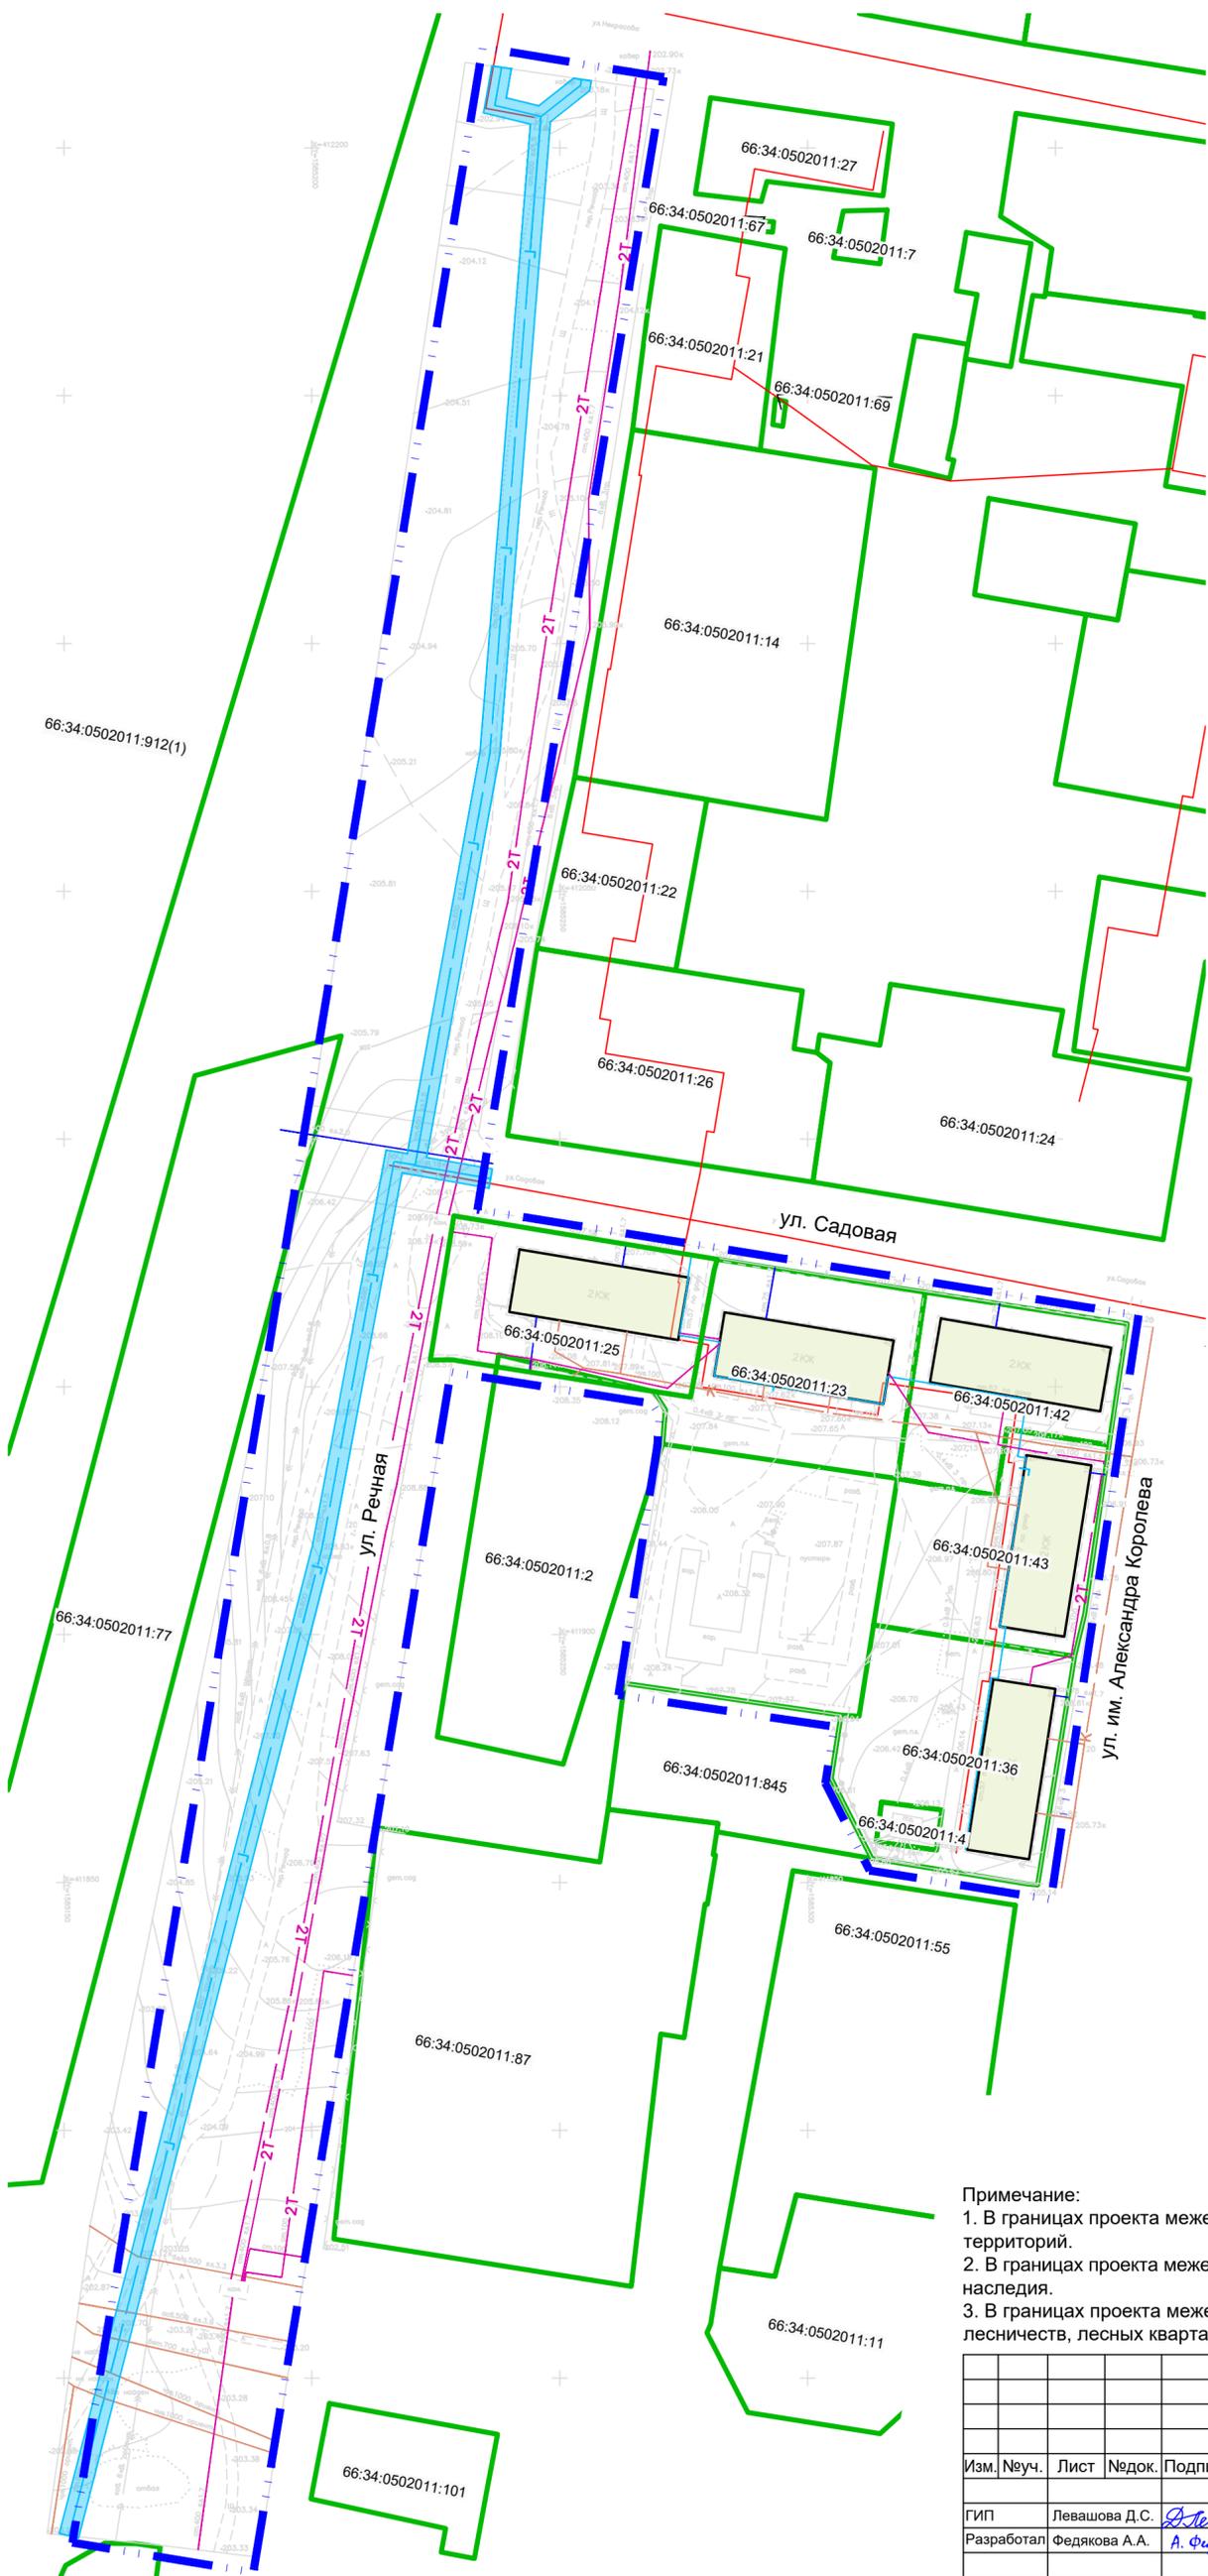

Примечание:
 1. В границах проекта межевания территории отсутствуют границы особо охраняемых природных территорий.
 2. В границах проекта межевания территории отсутствуют границы территории объектов культурного наследия.
 3. В границах проекта межевания территории отсутствуют границы лесничеств, участков лесничеств, лесных кварталов, лесотаксационных выделов или частей лесотаксационных выделов.


					19R/20		
					ПРОЕКТ ПРОЕКТА МЕЖЕВАНИЯ ТЕРРИТОРИИ ВДОЛЬ УЛ. МИРА И НА ЕЕ ПРОДОЛЖЕНИИ (ЦЕНТРАЛЬНЫЙ РАЙОН)		
Изм.	№уч.	Лист	№док.	Подпись	Дата		
ГИП	Левашова Д.С.	<i>Левашова</i>				МАТЕРИАЛЫ ПО ОБОСНОВАНИЮ	
Разработал	Федякова А.А.	<i>Федякова</i>				Стадия	Лист
						ПМТ	8.1
							Листов
							8
					МПК "РЕСУРС"		

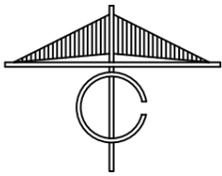

ПРОЕКТ МЕЖЕВАНИЯ ТЕРРИТОРИИ ВДОЛЬ УЛ. МИРА И НА ЕЕ ПРОДОЛЖЕНИИ (ЦЕНТРАЛЬНЫЙ РАЙОН)
ГРАНИЦЫ СУЩЕСТВУЮЩИХ ЗЕМЕЛЬНЫХ УЧАСТКОВ, ГРАНИЦЫ ЗОН С ОСОБЫМИ УСЛОВИЯМИ ИСПОЛЬЗОВАНИЯ ТЕРРИТОРИЙ, МЕСТОПОЛОЖЕНИЕ
СУЩЕСТВУЮЩИХ ОБЪЕКТОВ КАПИТАЛЬНОГО СТРОИТЕЛЬСТВА, ГРАНИЦЫ ОСОБО ОХРАНЯЕМЫХ ПРИРОДНЫХ ТЕРРИТОРИЙ, ГРАНИЦЫ ТЕРРИТОРИЙ ОБЪЕКТОВ
КУЛЬТУРНОГО НАСЛЕДИЯ

Второй участок проектирования

УСЛОВНЫЕ ОБОЗНАЧЕНИЯ

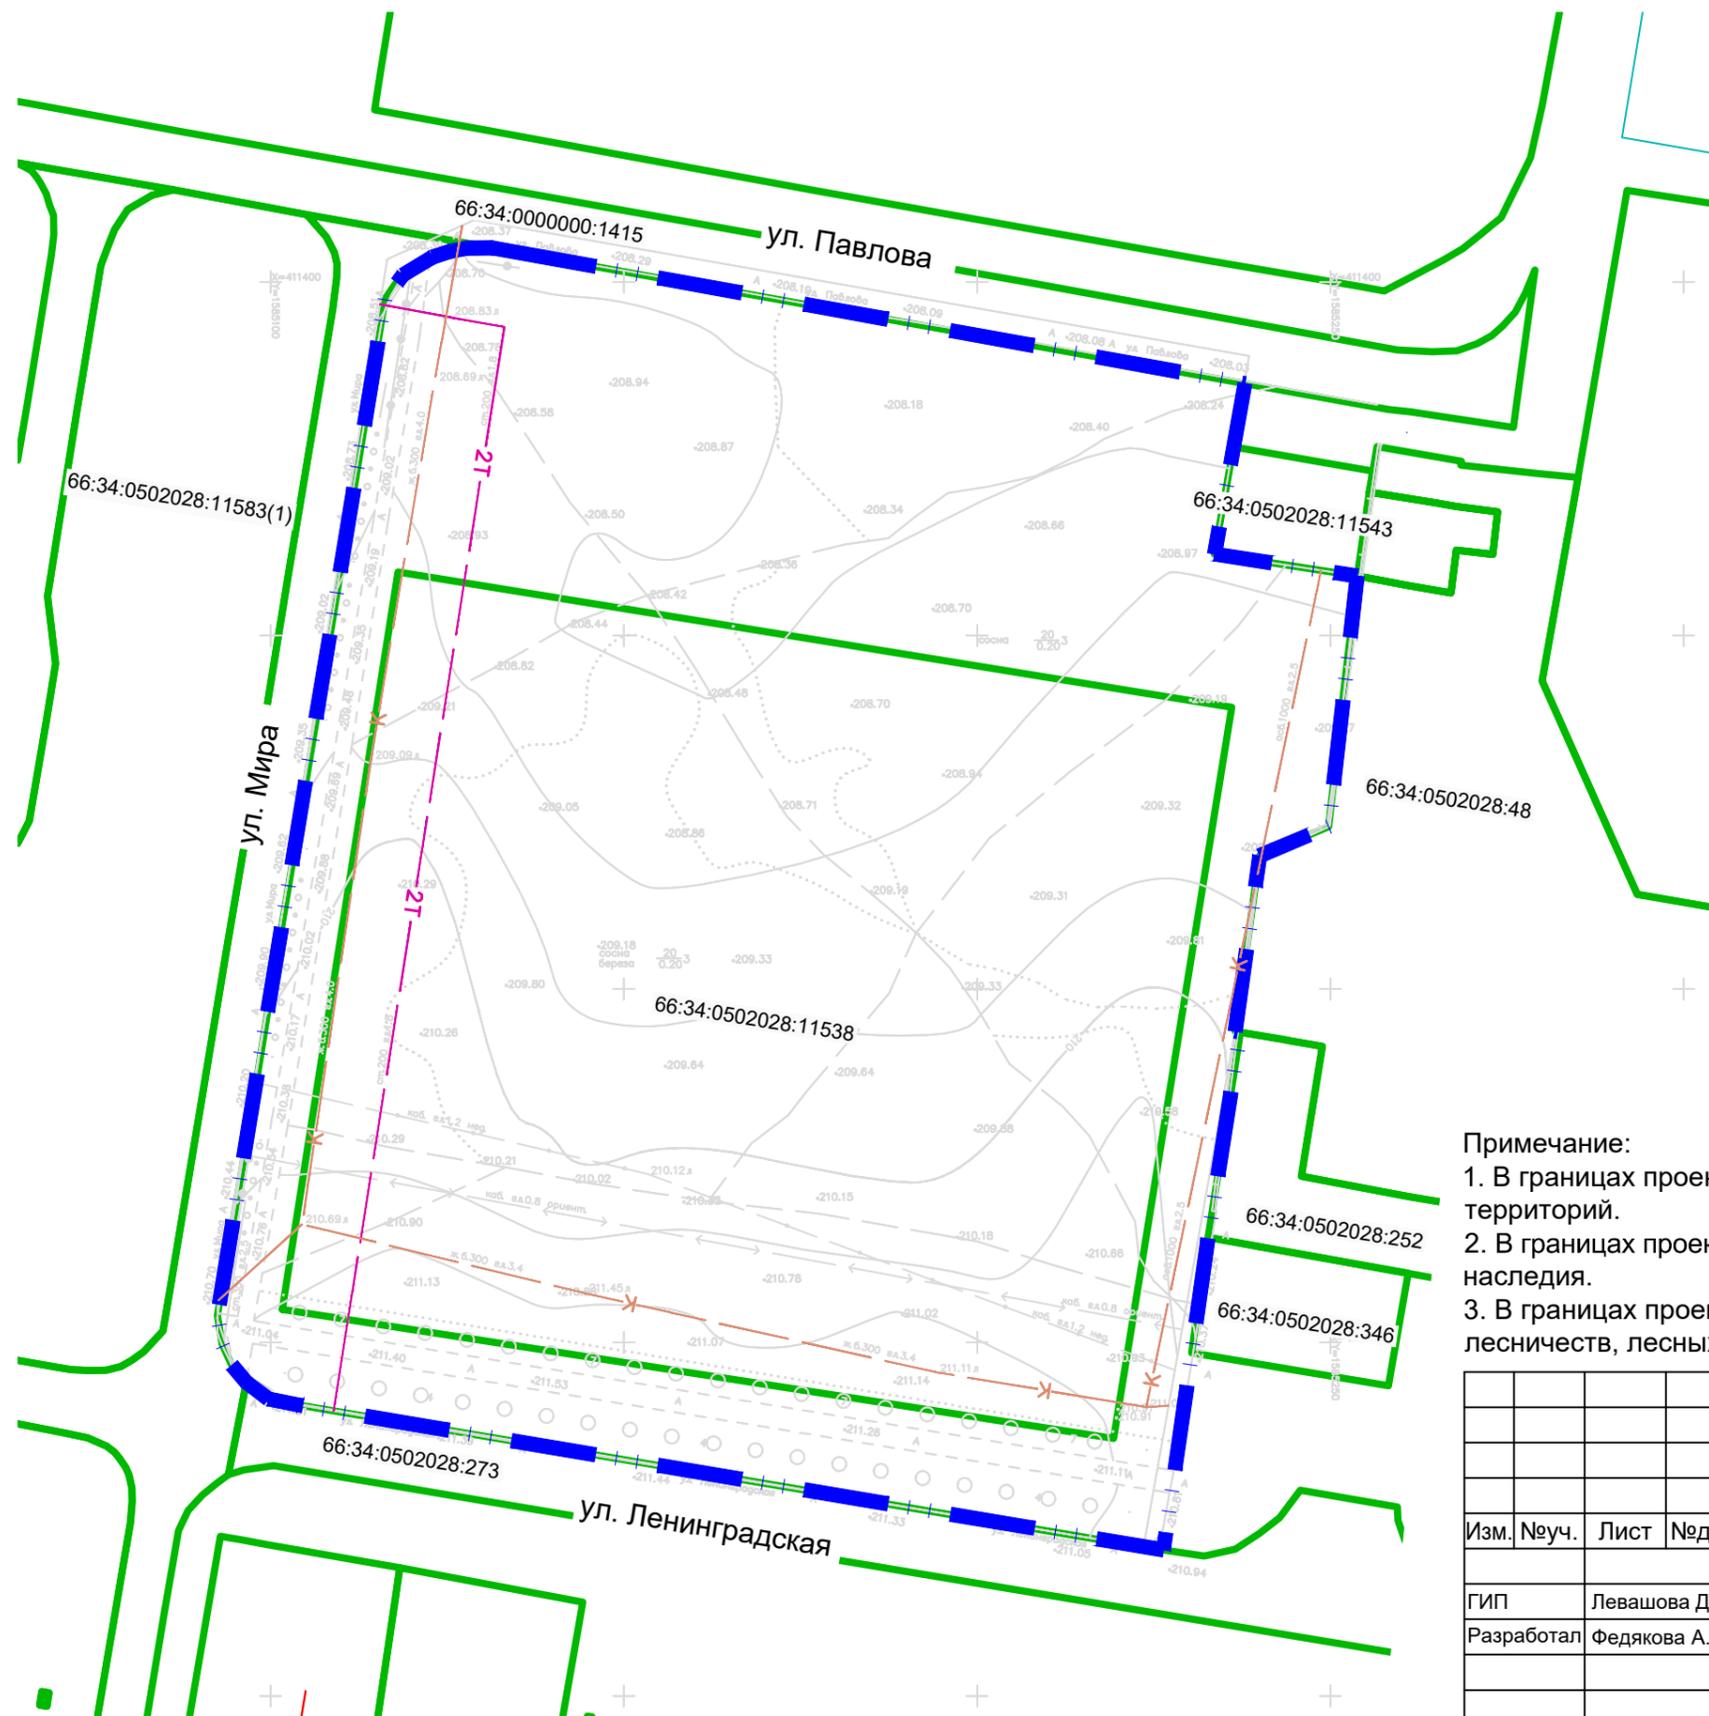

-  Граница проекта межевания территории
-  Границы земельных участков, сведения о которых соответствуют сведениям из Единого Государственного реестра недвижимости
- 66:34:0502028:11538 Номера существующих земельных участков
-  Существующие инженерные сети (Теплоснабжение)
-  Существующие инженерные сети (Водоотведение)

Примечание:

1. В границах проекта межевания территории отсутствуют границы особо охраняемых природных территорий.
2. В границах проекта межевания территории отсутствуют границы территории объектов культурного наследия.
3. В границах проекта межевания территории отсутствуют границы лесничеств, участковых лесничеств, лесных кварталов, лесотаксационных выделов или частей лесотаксационных выделов.

					19R/20			
					ПРОЕКТ МЕЖЕВАНИЯ ТЕРРИТОРИИ ВДОЛЬ УЛ. МИРА И НА ЕЕ ПРОДОЛЖЕНИИ (ЦЕНТРАЛЬНЫЙ РАЙОН)			
Изм.	№уч.	Лист	№док.	Подпись	Дата	МАТЕРИАЛЫ ПО ОБОСНОВАНИЮ		
ГИП		Левашова Д.С.		<i>Д. Левашова</i>		Стадия	Лист	Листов
Разработал		Федякова А.А.		<i>А. Федякова</i>		ПМТ	8.2	8
						МПК "РЕСУРС"		
ГРАНИЦЫ СУЩЕСТВУЮЩИХ ЗЕМЕЛЬНЫХ УЧАСТКОВ, ГРАНИЦЫ ЗОН С ОСОБЫМИ УСЛОВИЯМИ ИСПОЛЬЗОВАНИЯ ТЕРРИТОРИЙ, МЕСТОПОЛОЖЕНИЕ СУЩЕСТВУЮЩИХ ОБЪЕКТОВ КАПИТАЛЬНОГО СТРОИТЕЛЬСТВА, ГРАНИЦЫ ОСОБО ОХРАНЯЕМЫХ ПРИРОДНЫХ ТЕРРИТОРИЙ, ГРАНИЦЫ ТЕРРИТОРИЙ ОБЪЕКТОВ КУЛЬТУРНОГО НАСЛЕДИЯ								
						М1:1000		