



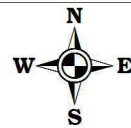


граница земельного участка, с кадастровым номером 26:24:040501:104, расположенного: в 23 м на восток от жилого дома № 1 по пр. 22 Партсъезда, принадлежащего Дубровной Валентине Васильевне

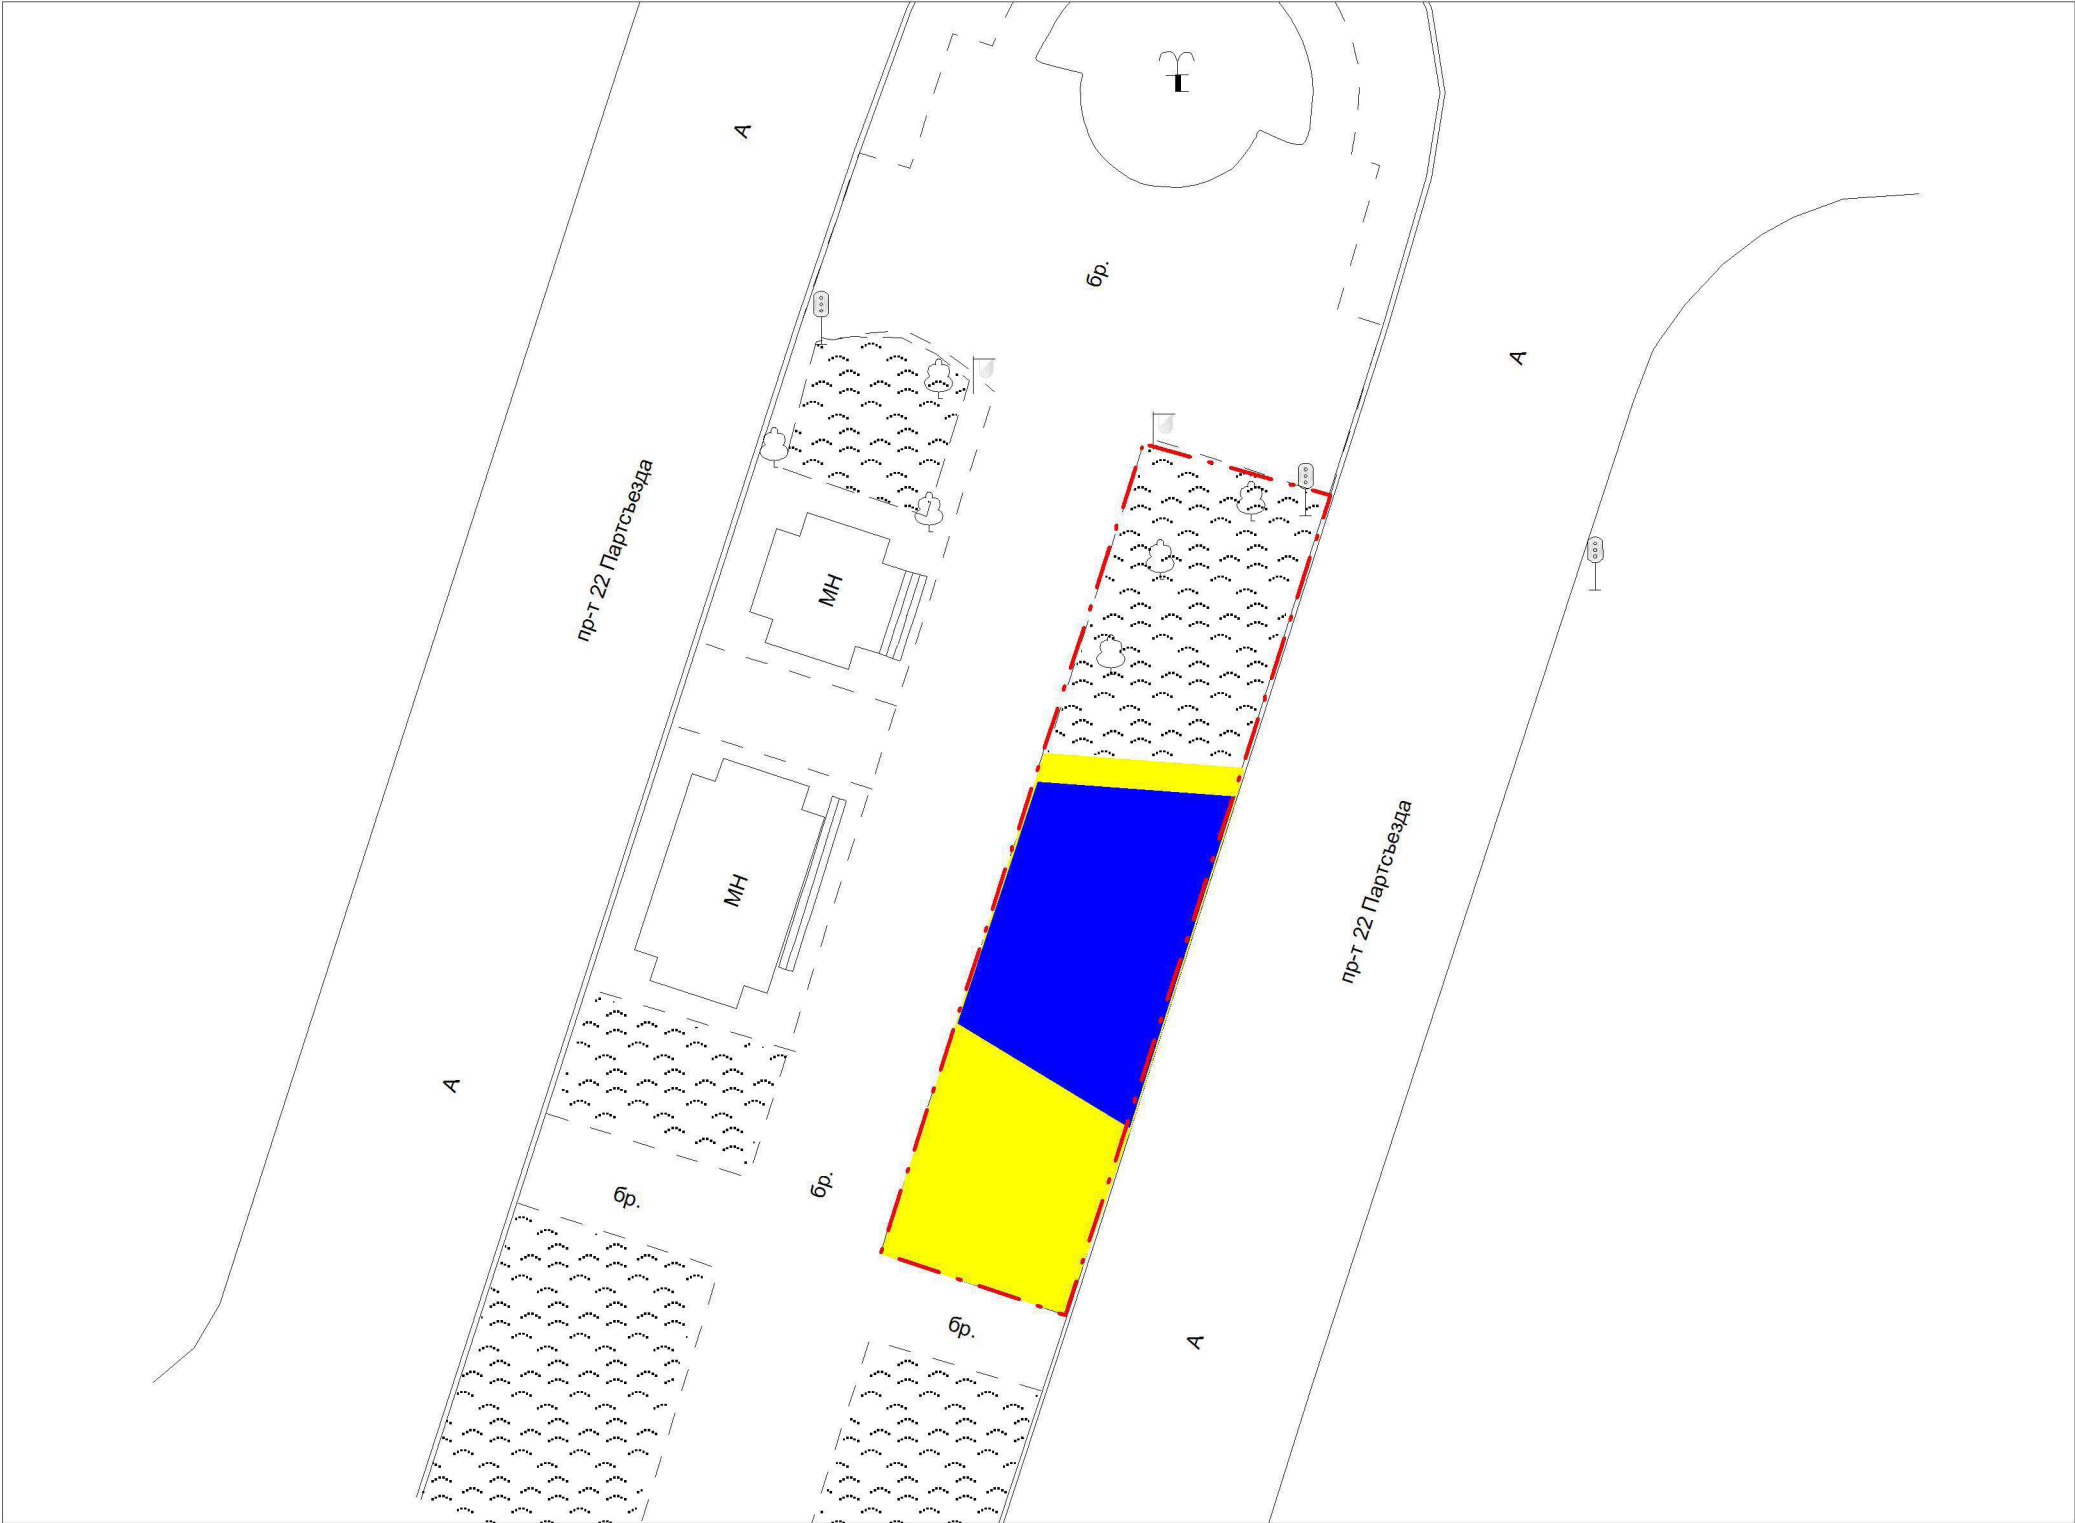

Чертеж межевания территории




Условные обозначения

-  граница земельного участка, с кадастровым номером 26:24:040501:104, расположенного: в 23 м на восток от жилого дома № 1 по пр. 22 Партсъезда, принадлежащего Дубровной Валентине Васильевне
-  территория, предполагаемая к включению в границы земельного участка с кадастровым номером 26:24:040501:104
-  границы красных линий

Масштаб 1:250



Схема расположения территории межевания на кадастровом плане соответствующей территории

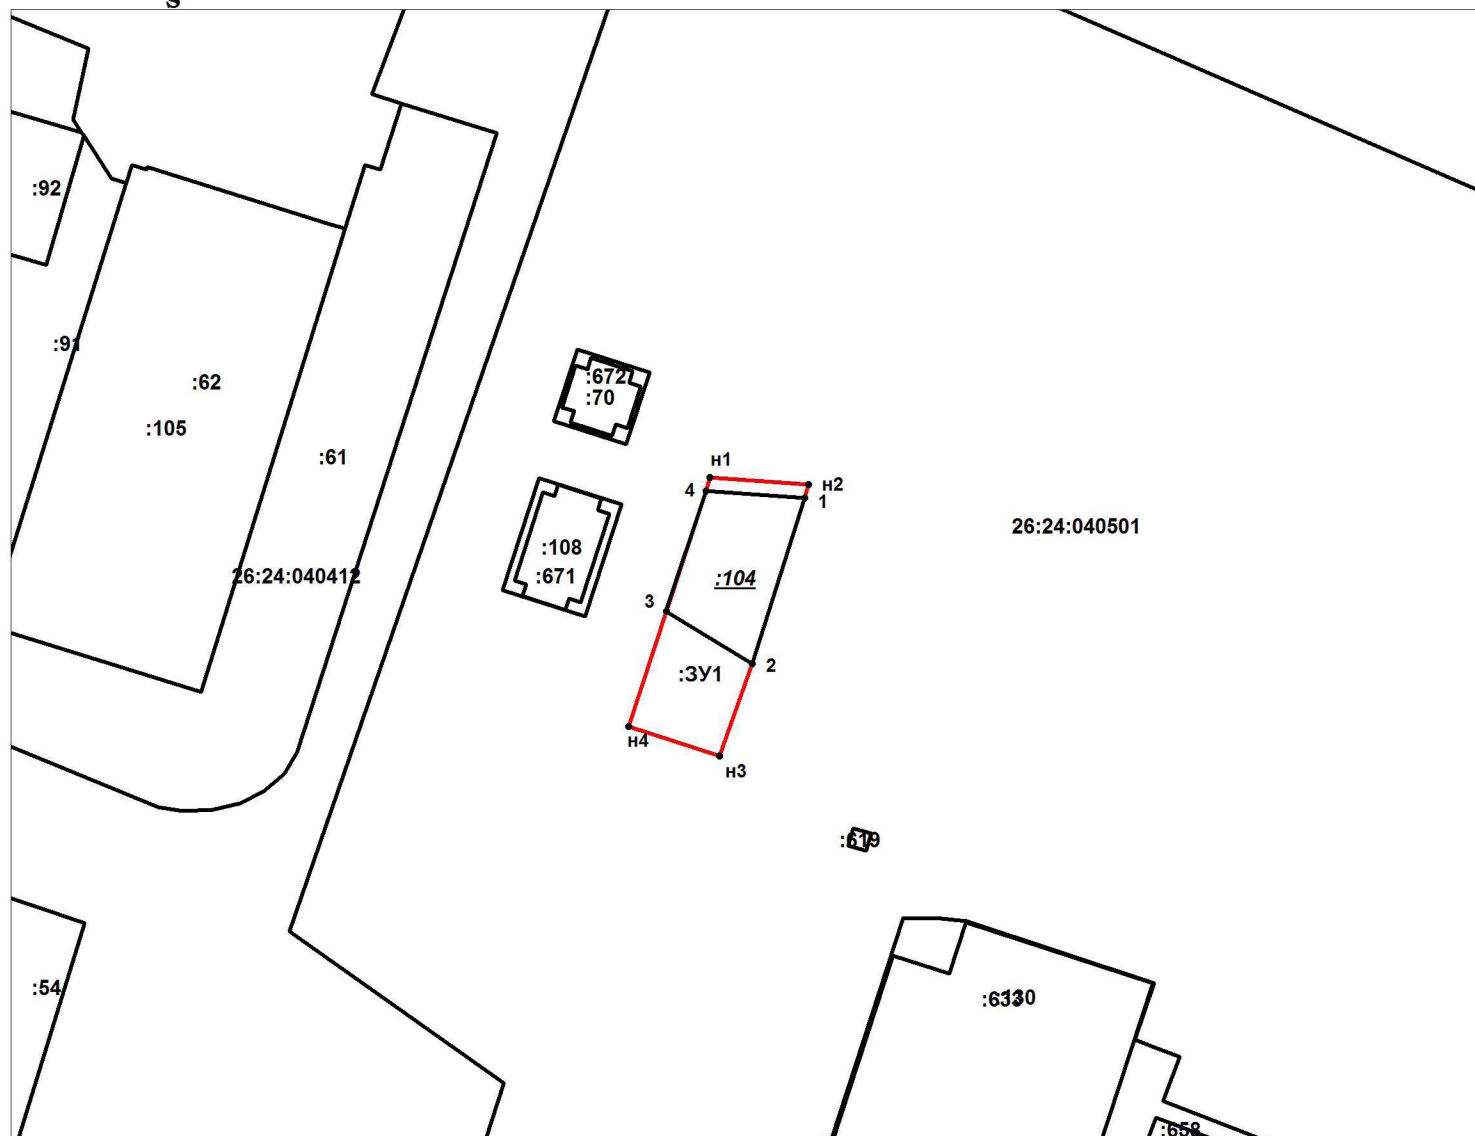

26:24:040501

Масштаб 1:500

каталог координат образуемого
земельного участка (МСК-26 от СК-95)

№	X	Y
н1	1411188,38	385511,91
н2	1411194,88	385511,44
1	1411194,64	385510,54
2	1411191,15	385499,59
н3	1411189,01	385493,47
н4	1411182,99	385495,44
3	1411185,46	385503,04
4	1411188,11	385511,03
н1	1411188,38	385511,91

Границы территории, в отношении которой
подготовлен проект межевания
совпадают с границами образуемого
земельного участка

Условные обозначения:

- существующая часть границы, имеющиеся в ГКН сведения о которой достаточны для определения ее местоположения
- вновь образованная часть границы, сведения о которой достаточны для определения ее местоположения
- существующая часть границы, имеющиеся в ГКН сведения о которой недостаточны для определения ее местоположения
- характерная точка границы, сведения о которой позволяют однозначно определить ее положение на местности



В ГКН отсутствуют сведения о зонах с особыми условиями использования территории (охранные, санитарно-охранные и др. зоны) инженерных сетей.

**АДМИНИСТРАЦИЯ МИНЕРАЛОВОДСКОГО
ГОРОДСКОГО ОКРУГА СТАВРОПОЛЬСКОГО КРАЯ**

ПОСТАНОВЛЕНИЕ

15.08.2016₂

г. Минеральные Воды

№ 2046

О разработке проекта межевания застроенной территории, расположенной по адресу: Ставропольский край, город Минеральные Воды, проспект 22 Партсъезда, 1, примерно в 23 м по направлению на восток

В соответствии с Федеральным законом от 06.10.2003 г. № 131-ФЗ «Об общих принципах организации местного самоуправления в Российской Федерации», со статьями 43, 45, 46 Градостроительного кодекса Российской Федерации, рассмотрев заявление Дубровной Валентины Васильевны о подготовке проекта межевания территории, администрация Минераловодского городского округа

ПОСТАНОВЛЯЕТ:

1. Разрешить Дубровной Валентине Васильевне подготовить проект межевания застроенной территории, расположенной по адресу: Ставропольский край, город Минеральные Воды, проспект 22 Партсъезда, 1, примерно в 23 м по направлению на восток, за счет собственных средств.
2. Настоящее постановление подлежит официальному опубликованию в средствах массовой информации в течение трёх дней со дня его подписания и размещению на официальном сайте Минераловодского городского округа в сети «Интернет».
3. Контроль за выполнением настоящего постановления возложить на первого заместителя главы администрации Минераловодского городского округа Городнего Д.В.
4. Настоящее постановление вступает в силу со дня его подписания.

Глава Минераловодского
городского округа



С. Ю. Перцев