


Пропуск следа				
Дорожные ограждения и направляющие устройства следа				
Дорожные ограждения и направляющие устройства по осевой				
3-я от осевой				
2-я от осевой				
1-я от осевой				
Горизонтальная дорожная разметка следа				

Разметка:

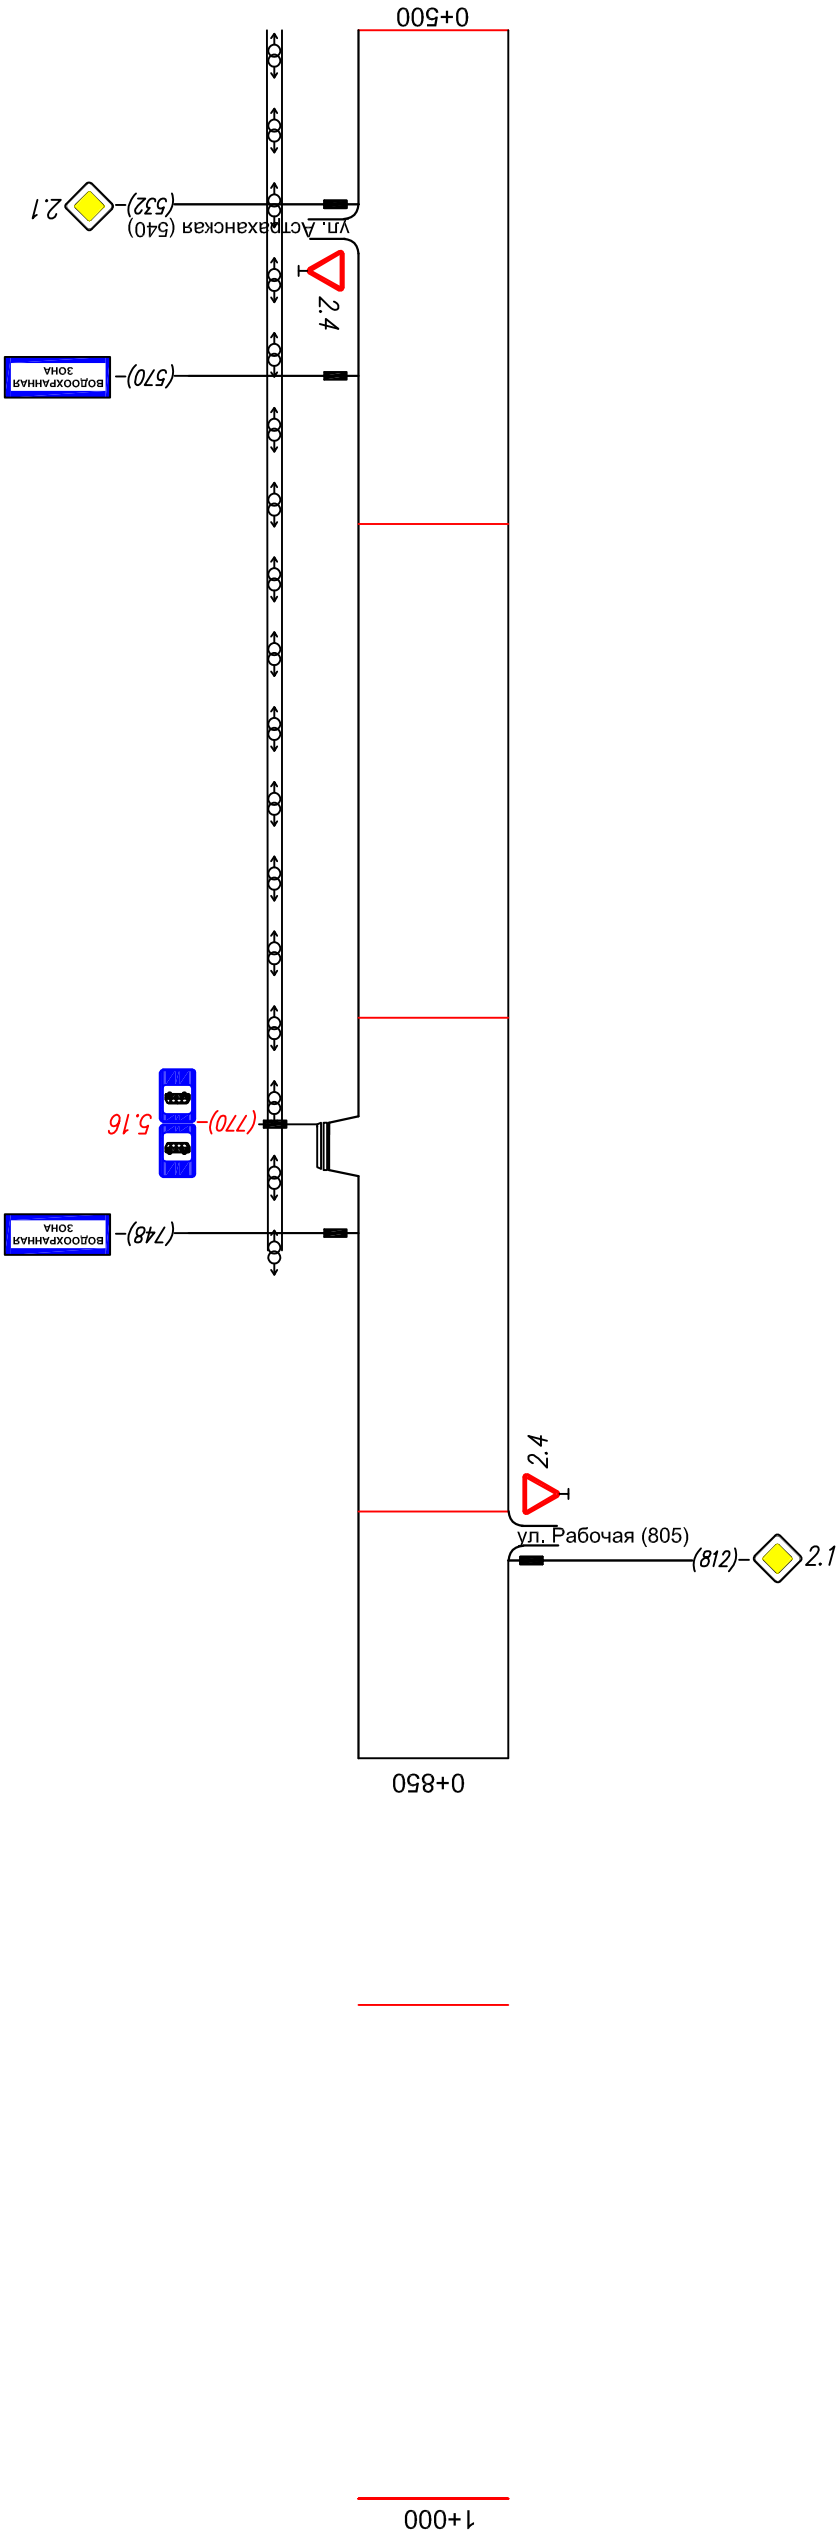

Пропуск следа				
Дорожные ограждения и направляющие устройства следа				
Дорожные ограждения и направляющие устройства по осевой				
3-я от осевой				
2-я от осевой				
1-я от осевой				
Горизонтальная дорожная разметка следа				