


Тротуары слева	
Дорожные ограждения и направляющие устройства слева	
Дорожные ограждения и направляющие устройства по осевой	
3-я от осевой	
2-я от осевой	
1-я от осевой	
Горизонтальная дорожная разметка слева	



Разметка:  
1.1 - 60 м.  
1.5 - 291 м.  
1.6 - 136 м.  
1.7 - 10 м.

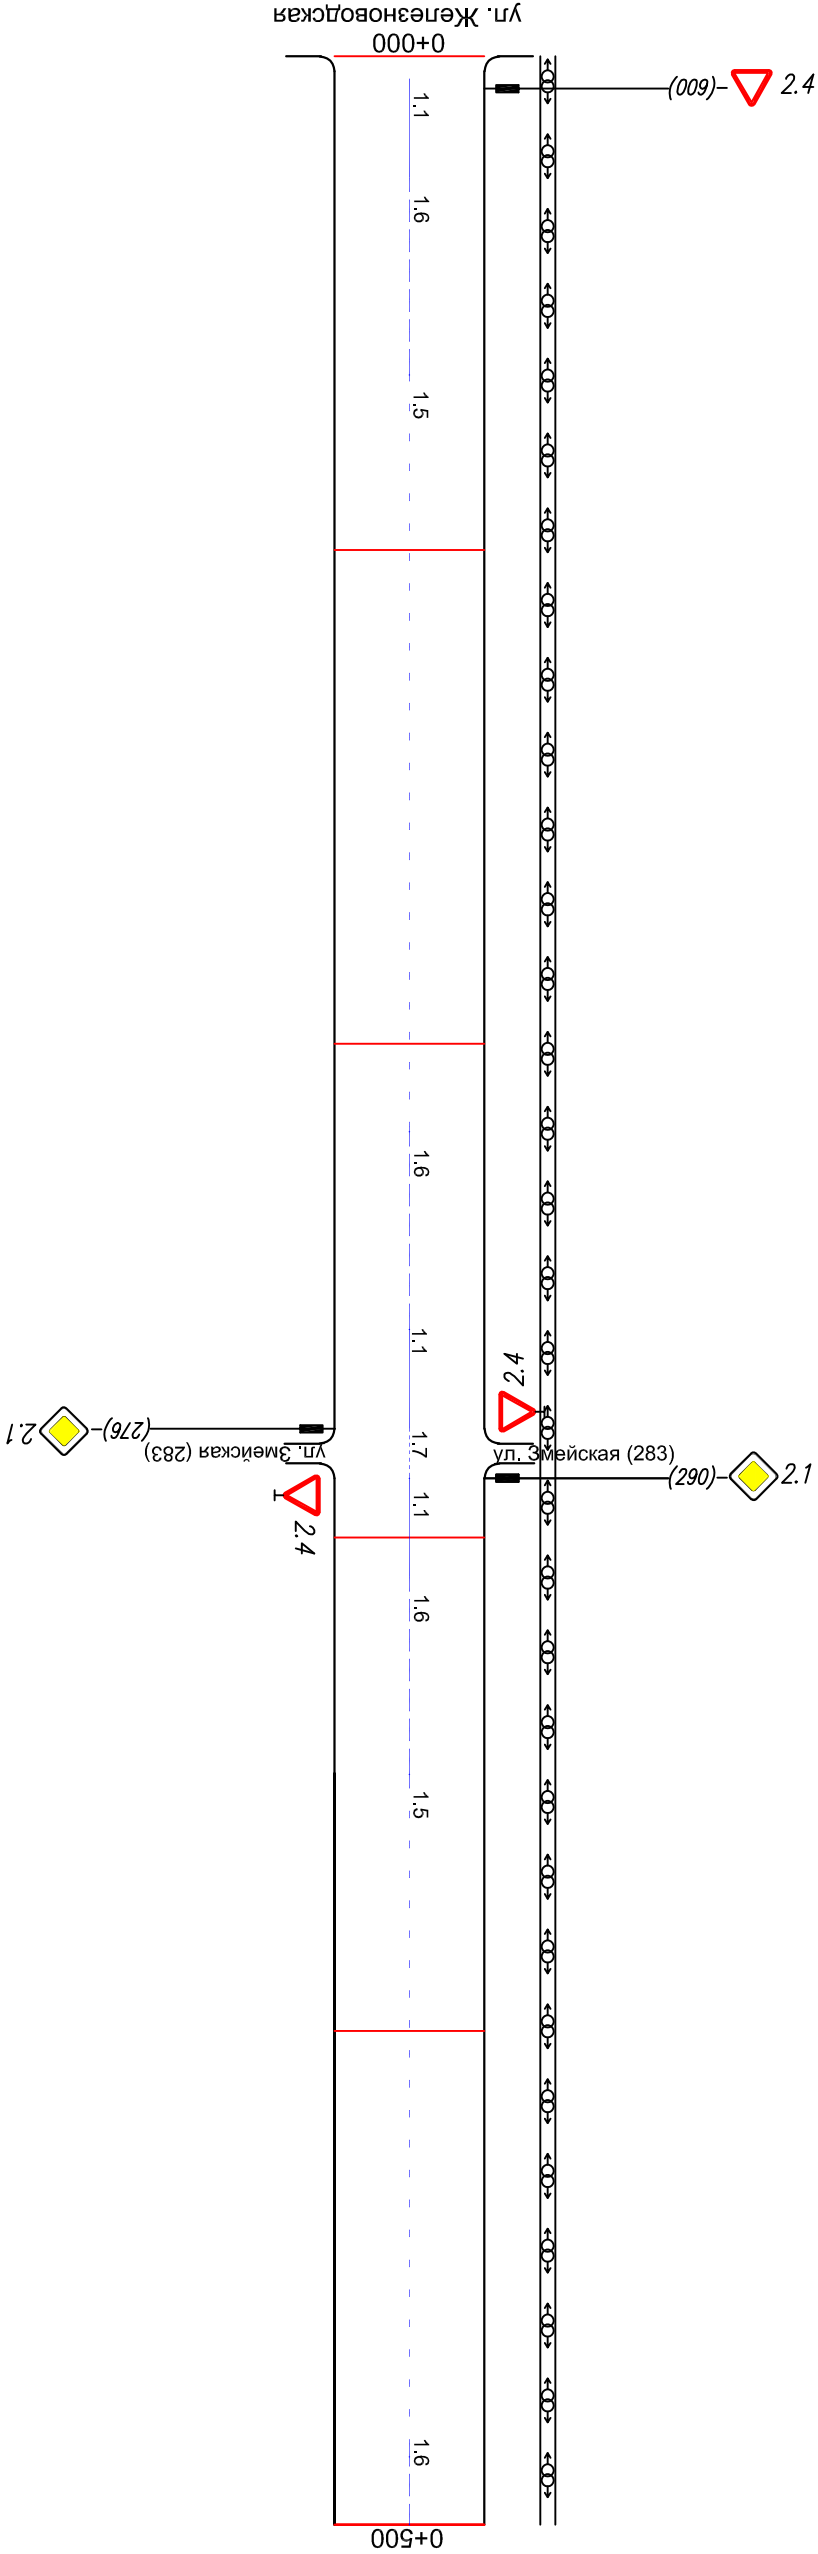

Горизонтальная дорожная разметка следа	Осевая линия	1.1 5-25	1.6 25-65		1.5 65-218	1.6 218-258	1.1 258-278	1.7 278-288	1.1 288-308	1.6 308-348		1.5 348-486	1.6 486-500
	1-я от осевой												
2-я от осевой													
Дорожные ограждения и направляющие устройства справа													
Тротуары справа													

Промурья следа				
Дорожные ограждения и направляющие устройства следа				
Дорожные ограждения и направляющие устройства по осевой				
3-я от осевой				
2-я от осевой				
1-я от осевой				
Горизонтальная дорожная разметка следа				


Разметка:  
1.1 - 80 м.  
1.5 - 100 м.  
1.6 - 104 м.  
1.14.1 - 21 полоса

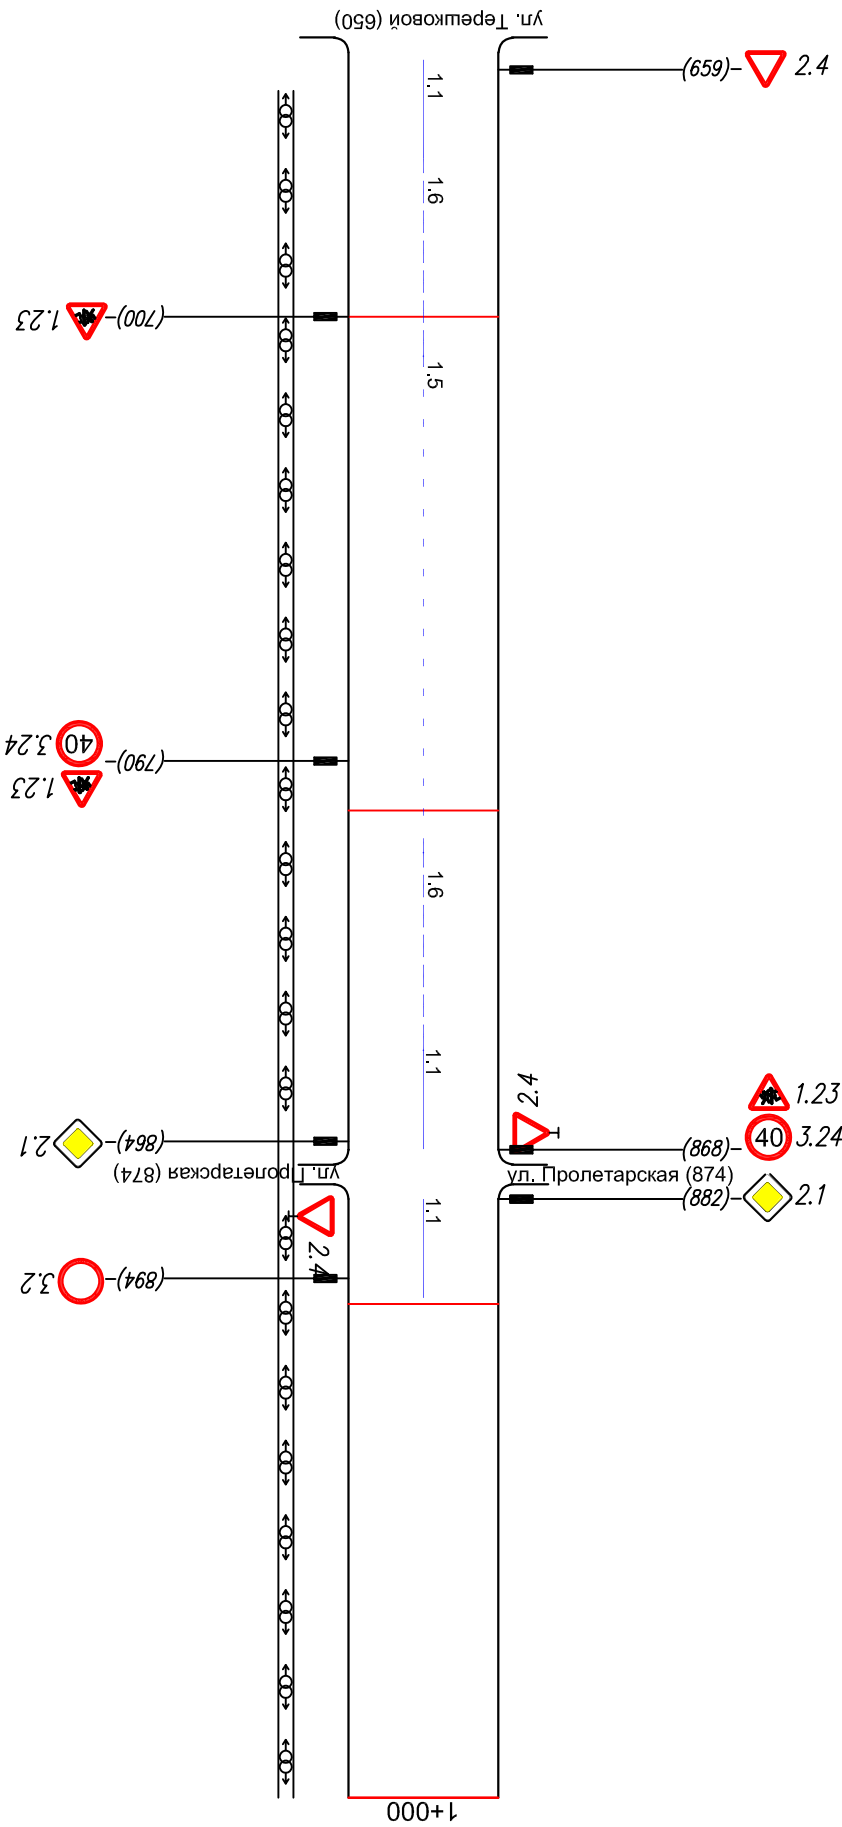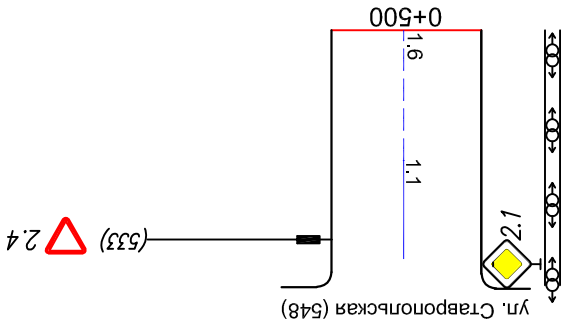

Горизонтальная дорожная разметка следа	Осевая линия	1.6 0-24	1.1 24-44				1.1 155-175	1.6 176-216	1.5 216-316	1.6 316-356	1.1 356-376	1.1 378-398
	1-я от осевой											
	2-я от осевой											
Дорожные ограждения и направляющие устройства следа												
Промурья следа												

Тротуар слева	
Дорожные ограждения и направляющие устройства слева	
Дорожные ограждения и направляющие устройства по осевой	
3-я от осевой	
2-я от осевой	
1-я от осевой	
Горизонтальная дорожная разметка слева	

Разметка:  
1.14.1 - 7 полос

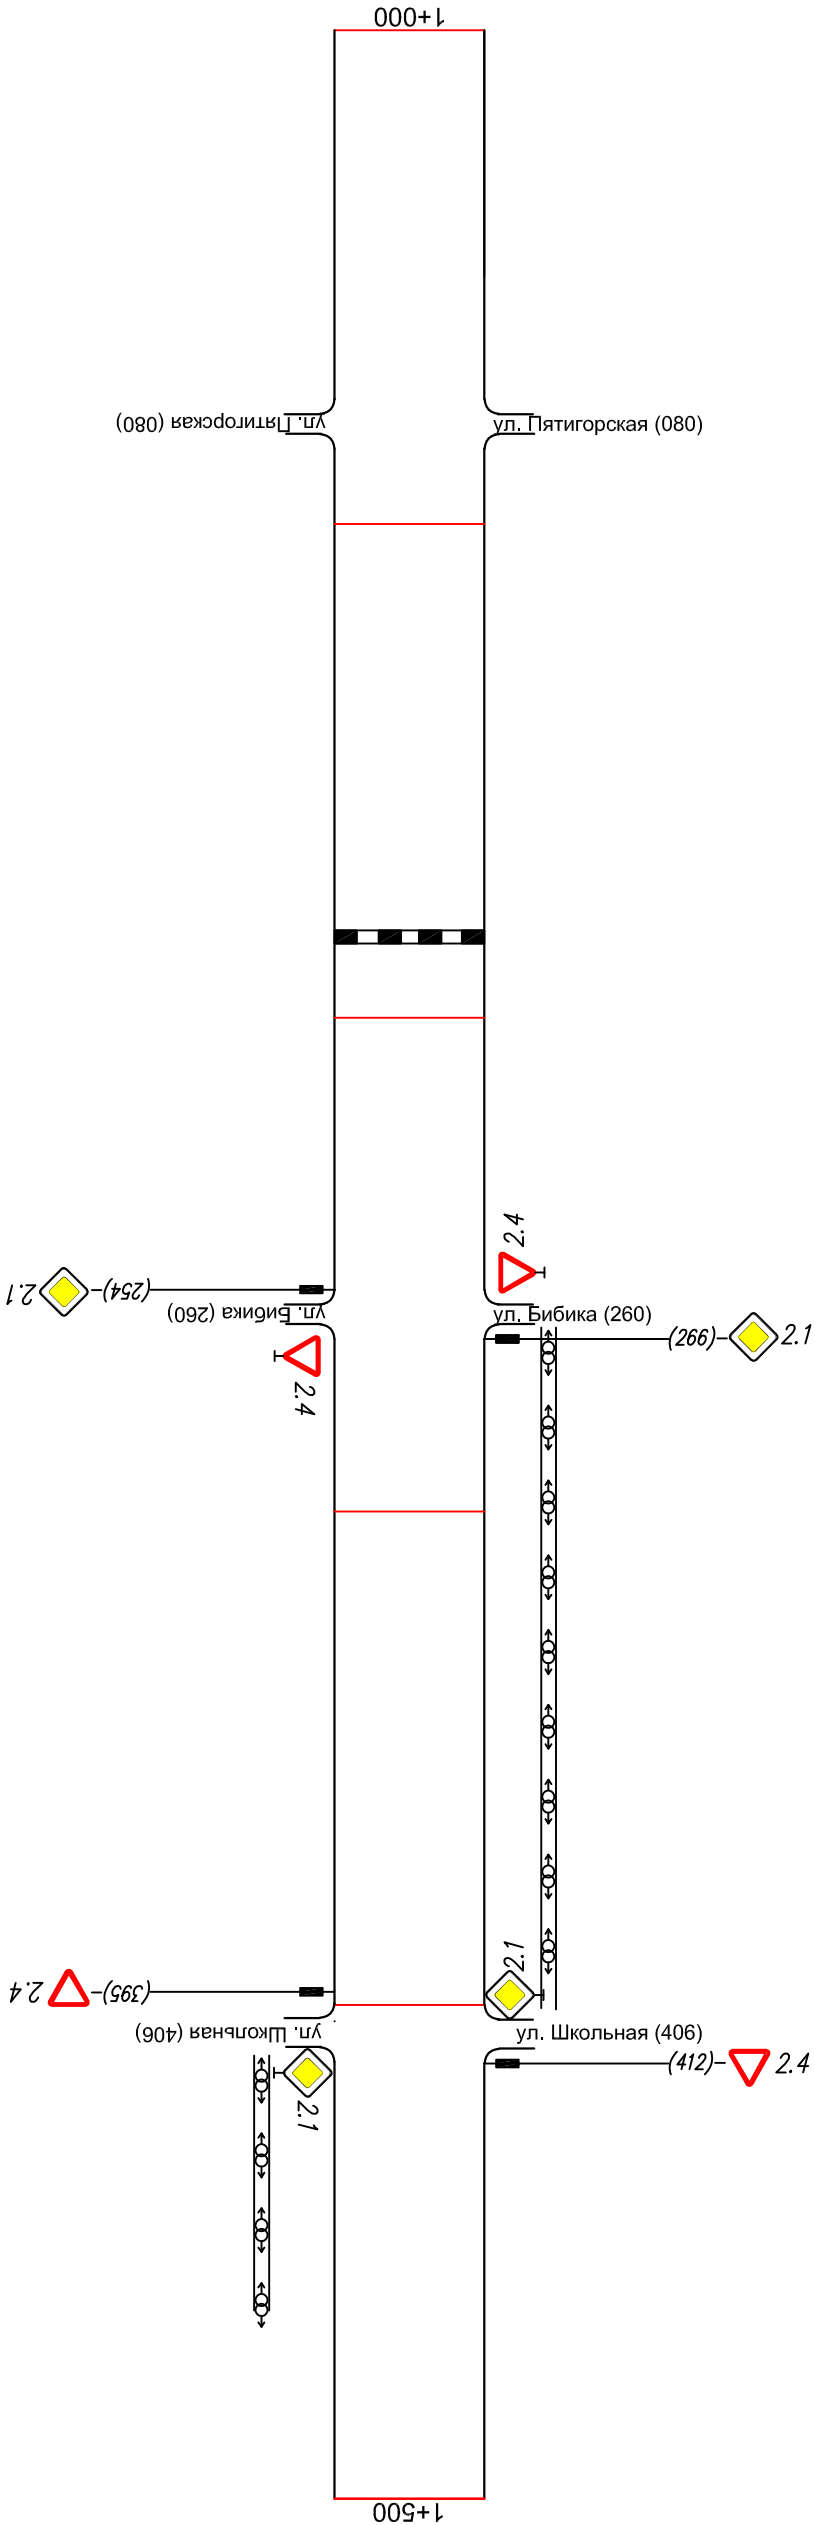

Осевая линия	
1-я от осевой	
2-я от осевой	
Дорожные ограждения и направляющие устройства справа	
Тротуар справа	
Горизонтальная дорожная разметка слева	



