Тротуары слева		
Дорожные ограждения и направляющие устройства слева		
Дорожные ограждения и направляющие устр-ва по осевой		
Горизонтальная дорожная разметка слева	3-я от осевой	
	2-я от осевой	
	1-я от осевой	
Элементы дороги в плане		
Элементы дороги в продольном профиле		

Разметка:
1.1-356
1.6-425
1.7-200
1.14.1-33.6 м2(2 полосы)

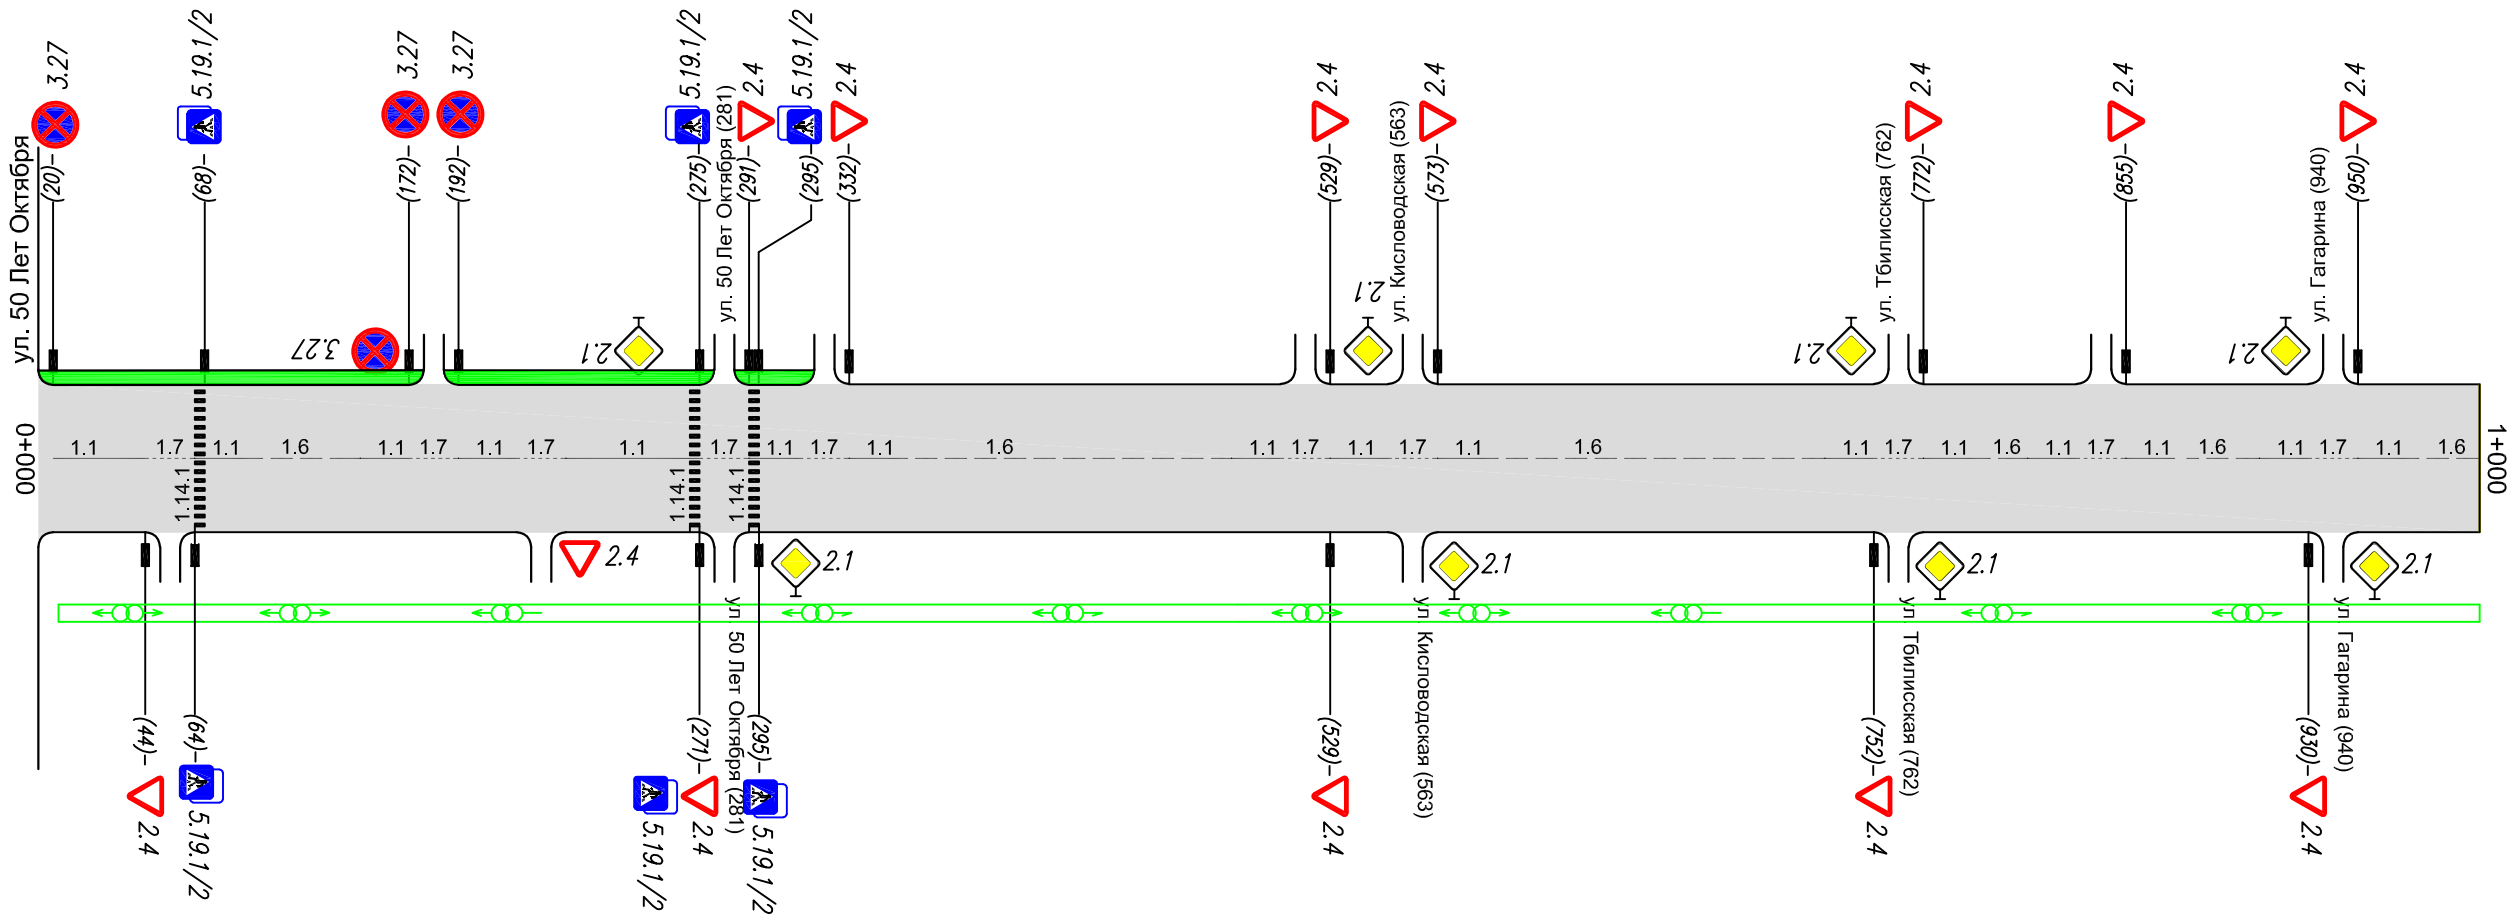

Горизонтальная дорожная разметка слева	Осевая линия	1.1 20-44 / 1.7 44-64 / 1.1 67-83 / 1.6 83-140 / 1.1 140-160 / 1.7 160-180 / 1.1 180-203 / 1.7 203-223 / 1.1 220-271 / 1.7 274-294 / 1.1 294-312 / 1.1 312-332 / 1.7 332-352 / 1.6 352-489 / 1.1 489-509 / 1.7 509-529 / 1.1 529-553 / 1.7 553-573 / 1.1 573-593 / 1.6 593-732 / 1.1 732-752 / 1.7 752-772 / 1.1 772-792 / 1.6 792-815 / 1.1 815-835 / 1.7 835-855 / 1.1 855-875 / 1.6 875-910 / 1.1 910-930 / 1.7 930-950 / 1.1 950-970 / 1.6 970-1000
	1-я от осевой	
	2-я от осевой	
Дорожные ограждения и направляющие устройства справа		
Тротуары справа		

Тротуары слева		
Дорожные ограждения и направляющие устройства слева		
Дорожные ограждения и направляющие устр-ва по осевой		
Горизонтальная дорожная разметка слева	3-я от осевой	
	2-я от осевой	
	1-я от осевой	
Элементы дороги в плане		
Элементы дороги в продольном профиле		

Разметка:
1.1-340
1.6-339
1.7-281

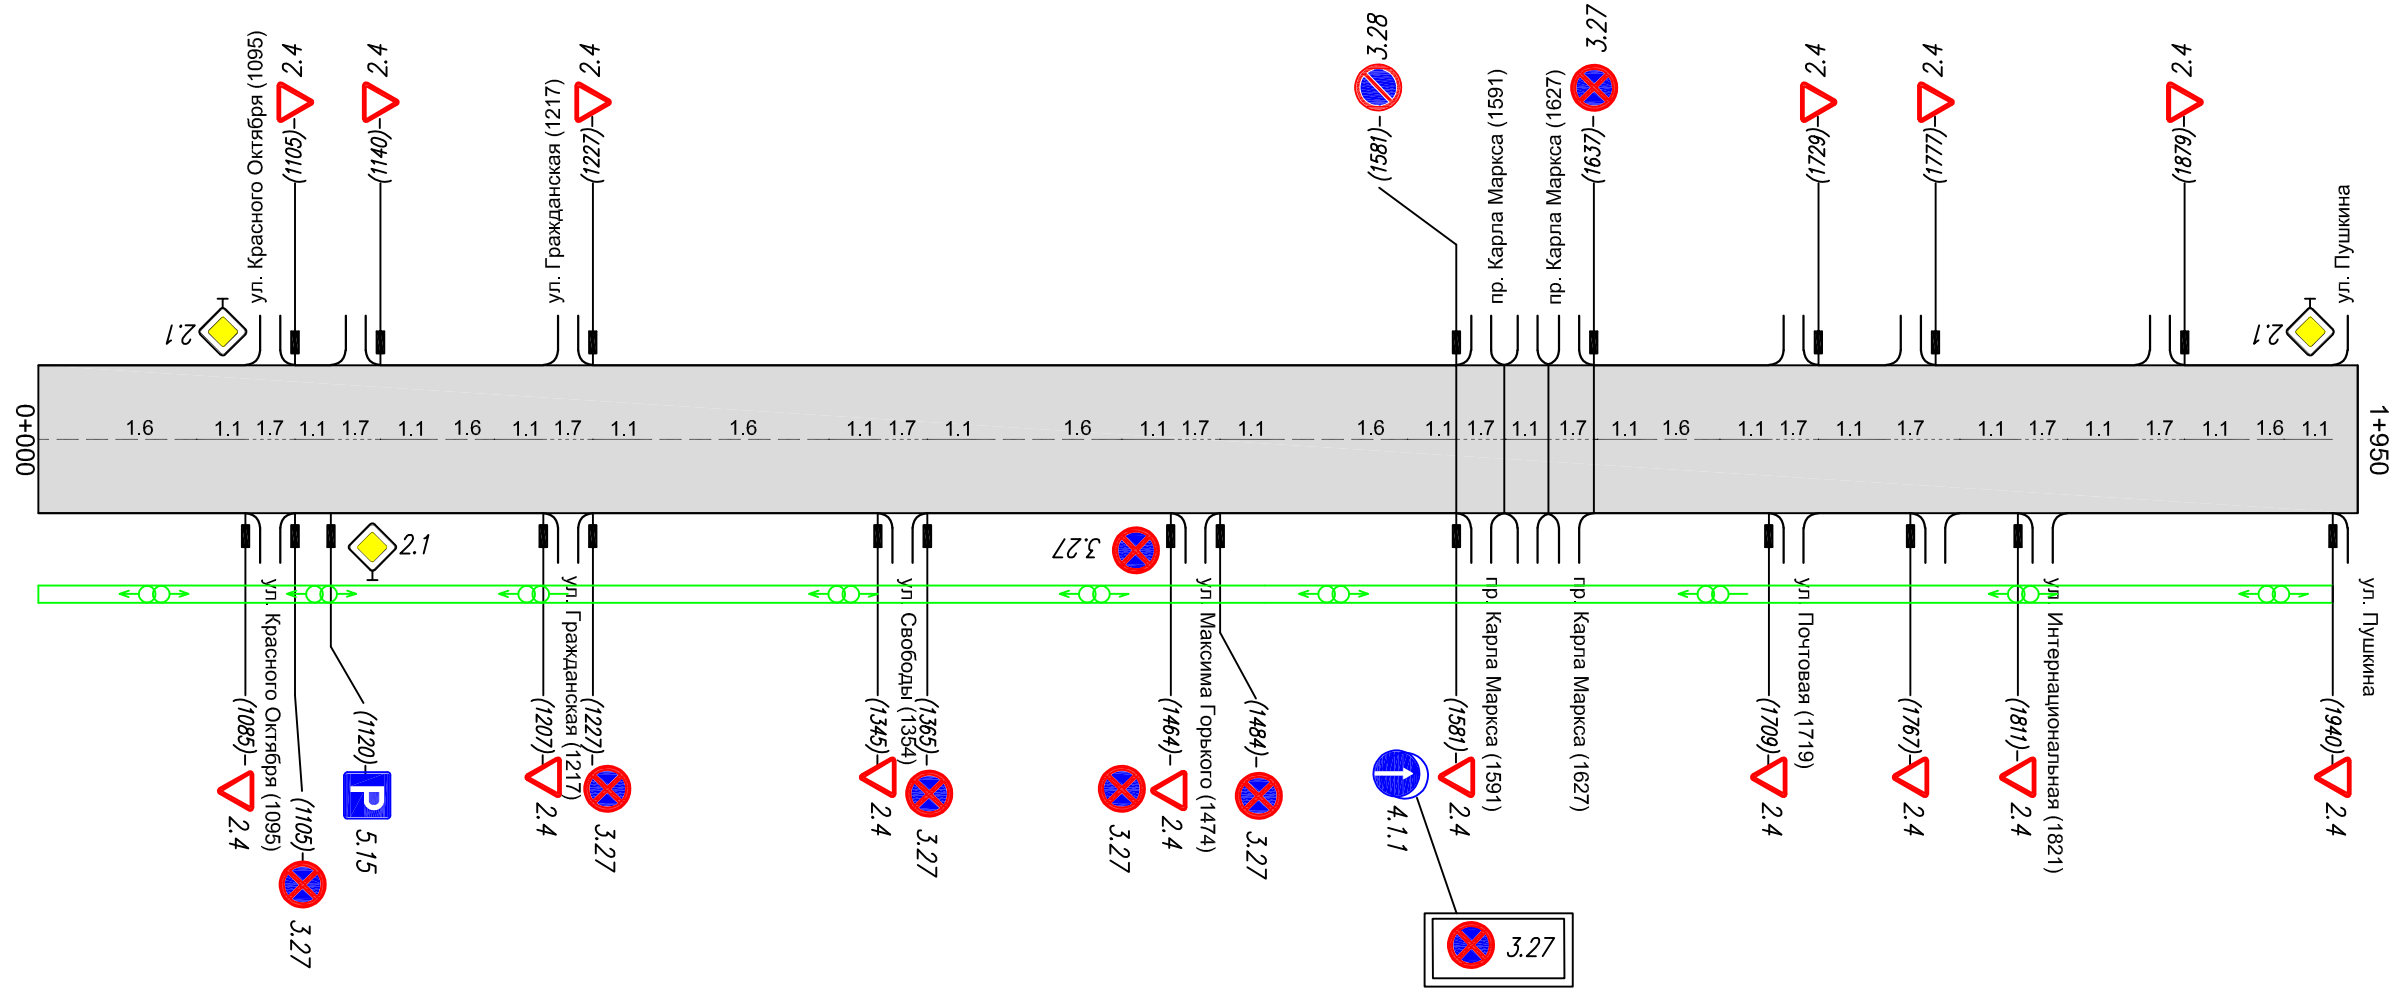

Горизонтальная дорожная разметка слева	Осевая линия	1.6 1000-1065; 1.1 1065-1085; 1.7 1085-1105; 1.1 1105-1120; 1.7 1120-1140; 1.1 1140-1160; 1.6 1160-1187; 1.1 1187-1207; 1.7 1207-1227; 1.1 1227-1247; 1.6 1247-1325; 1.1 1325-1345; 1.7 1345-1365; 1.1 1365-1385; 1.6 1385-1444; 1.1 1444-1464; 1.7 1464-1484; 1.1 1484-1504; 1.6 1504-1561; 1.1 1561-1581; 1.7 1581-1601; 1.1 1601-1618; 1.7 1618-1637; 1.1 1637-1657; 1.6 1657-1689; 1.1 1689-1709; 1.7 1709-1729; 1.1 1729-1757; 1.7 1757-1787; 1.1 1787-1811; 1.7 1811-1831; 1.1 1831-1859; 1.7 1859-1879; 1.1 1879-1899; 1.6 1899-1920; 1.1 1920-1940
	1-я от осевой	
	2-я от осевой	
Дорожные ограждения и направляющие устройства справа		
Тротуары справа		