
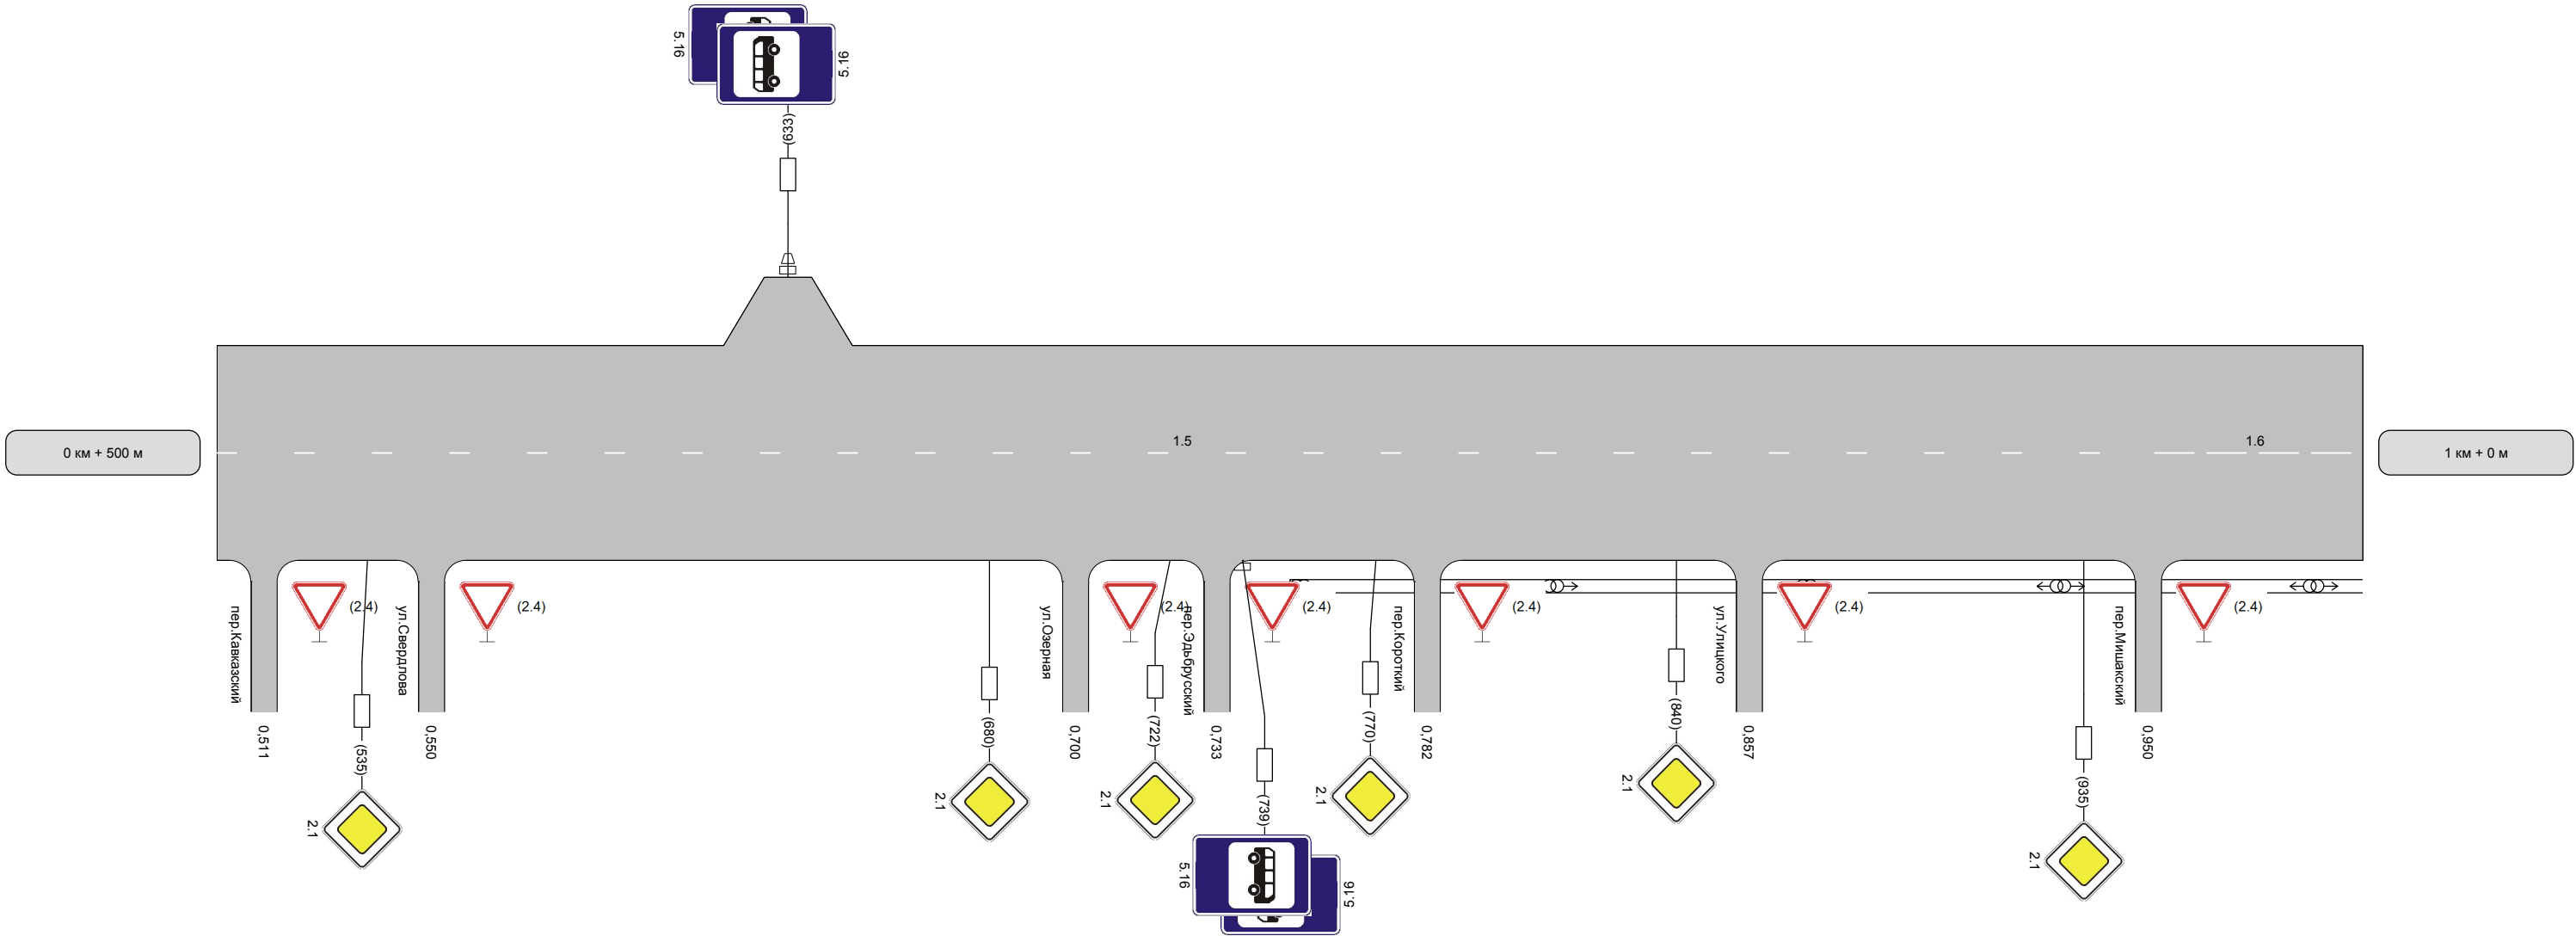


Элементы дороги в продольном профиле	4	
Элементы дороги в плане	005	8906972
Тротуары слева		
Дорожные ограждения и направляющие устройства слева		
Дорожные ограждения и направляющие устройства по осевой		
Горизонтальная дорожная разметка слева	1-я от осевой	
Видимость автомобиля в обратном направлении		

Разметка на участке:
1.5 : 450 м
1.6 : 50 м

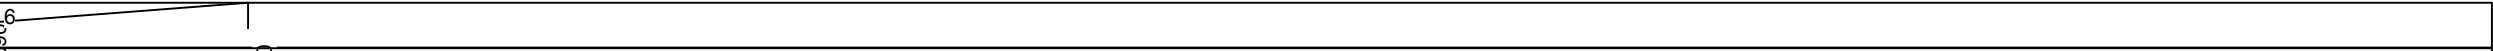

Видимость автомобиля в прямом направлении			
Видимость в плане в прямом направлении			
Горизонтальная дорожная разметка справа	Осевая линия	1.5 500 - 950	1.6 950 - 1000
	1-ая от осевой		
Дорожные ограждения и направляющие устройства справа			
Тротуары справа			

Элементы дороги в продольном профиле			
Элементы дороги в плане			
Тротуары слева			
Дорожные ограждения и направляющие устройства слева			
Дорожные ограждения и направляющие устройства по осевой			
Горизонтальная дорожная разметка слева	1-я от осевой		
Видимость автомобиля в обратном направлении			

Разметка на участке:
1.1 : 40 м
1.7 : 10 м



Видимость автомобиля в прямом направлении				
Видимость в плане в прямом направлении				
Горизонтальная дорожная разметка справа	Осевая линия	1.1 0 - 40	1.7 40 - 50	
	1-ая от осевой			
Дорожные ограждения и направляющие устройства справа				
Тротуары справа				