





Тротуары слева	
Дорожные ограждения и направляющие устройства слева	
Дорожные ограждения и направляющие устройства по осевой	
Горизонтальная дорожная разметка слева	
3-я от осевой	
2-я от осевой	
1-я от осевой	
Элементы дороги в плане	
Элементы дороги в продольном профиле	

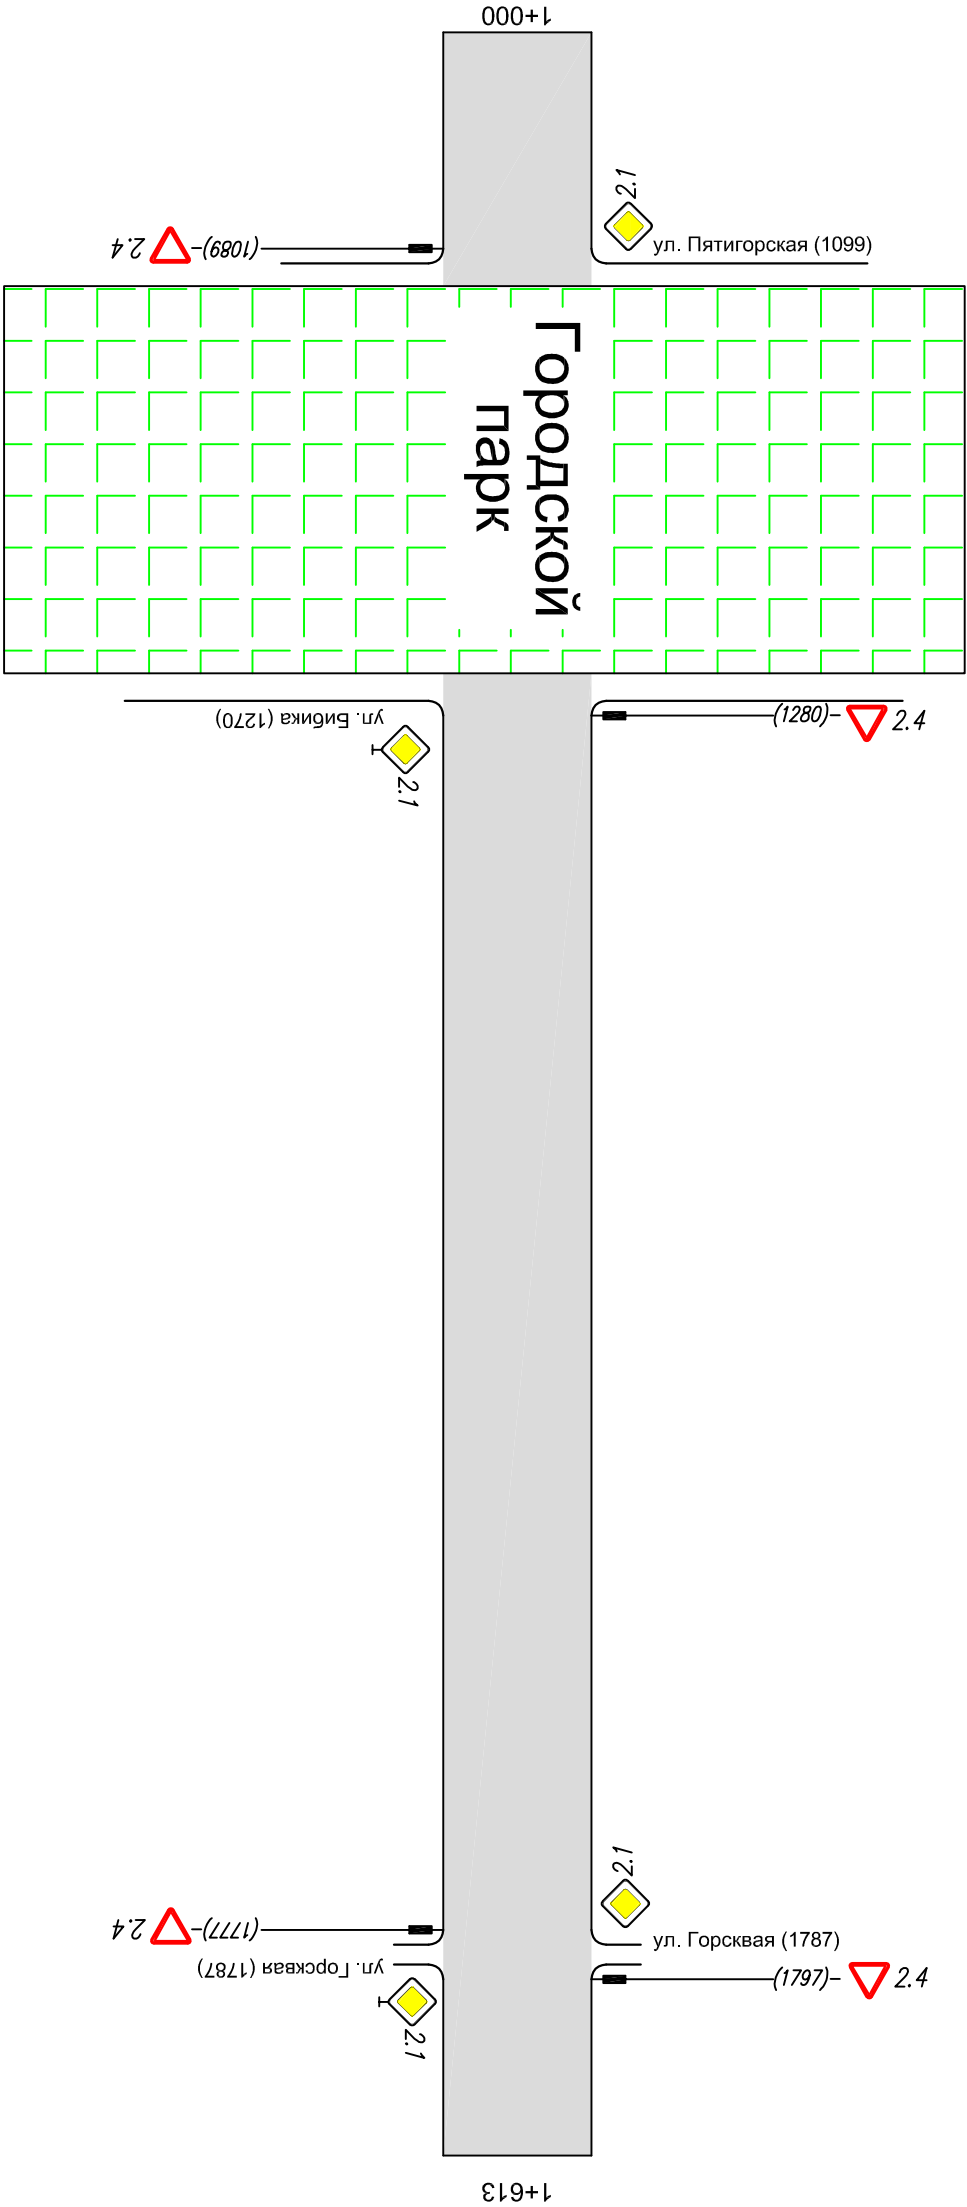

Осевая линия	
1-я от осевой	
2-я от осевой	
Горизонтальная дорожная разметка	
Дорожные ограждения и направляющие устройства справа	
Тротуары справа	

Тротуары слева				
Дорожные ограждения и направляющие устройства слева				
Дорожные ограждения и направляющие устройства по осевой				
Горизонтальная дорожная разметка слева				
3-я от осевой				
2-я от осевой				
1-я от осевой				
Элементы дорожки в плане				
Элементы дорожки в продольном профиле				

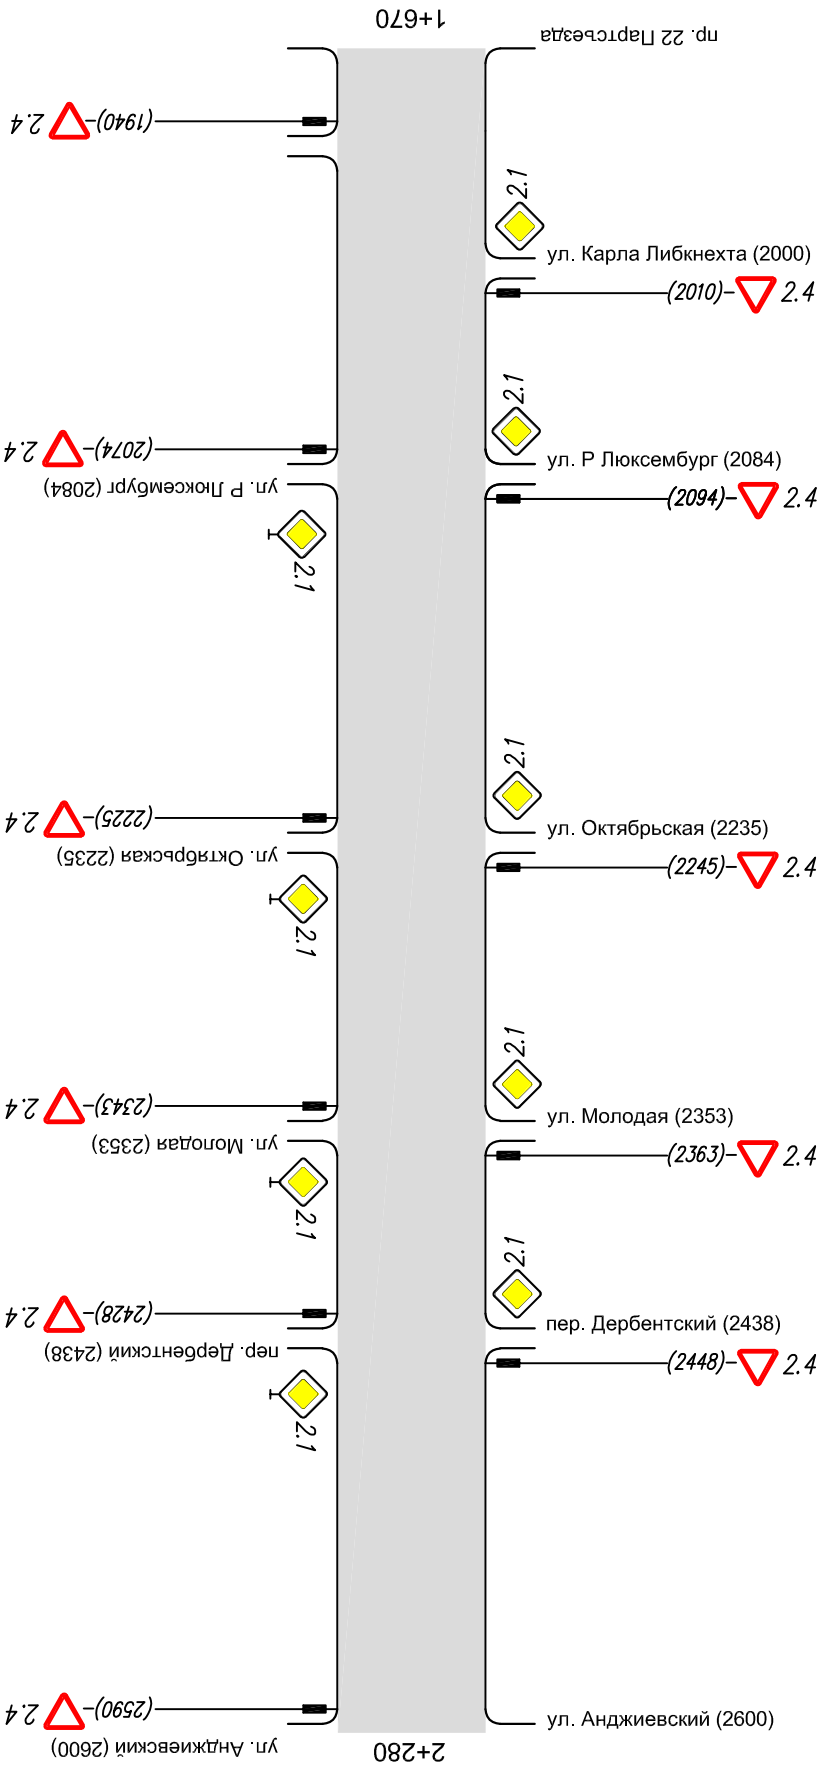

Осевая линия		
1-я от осевой		
2-я от осевой		
Горизонтальная дорожная разметка		
Дорожные ограждения и направляющие устройства справа		
Тротуары справа		