


Тротуары слева				
Дорожные ограждения и направляющие устройства слева				
Дорожные ограждения и направляющие устройства по осевой				
3-я от осевой				
2-я от осевой				
1-я от осевой				
Горизонтальная дорожная разметка слева				


Разметка:
1.14.1 - 18 полос
1.14.1 - 18 полос (желтая)

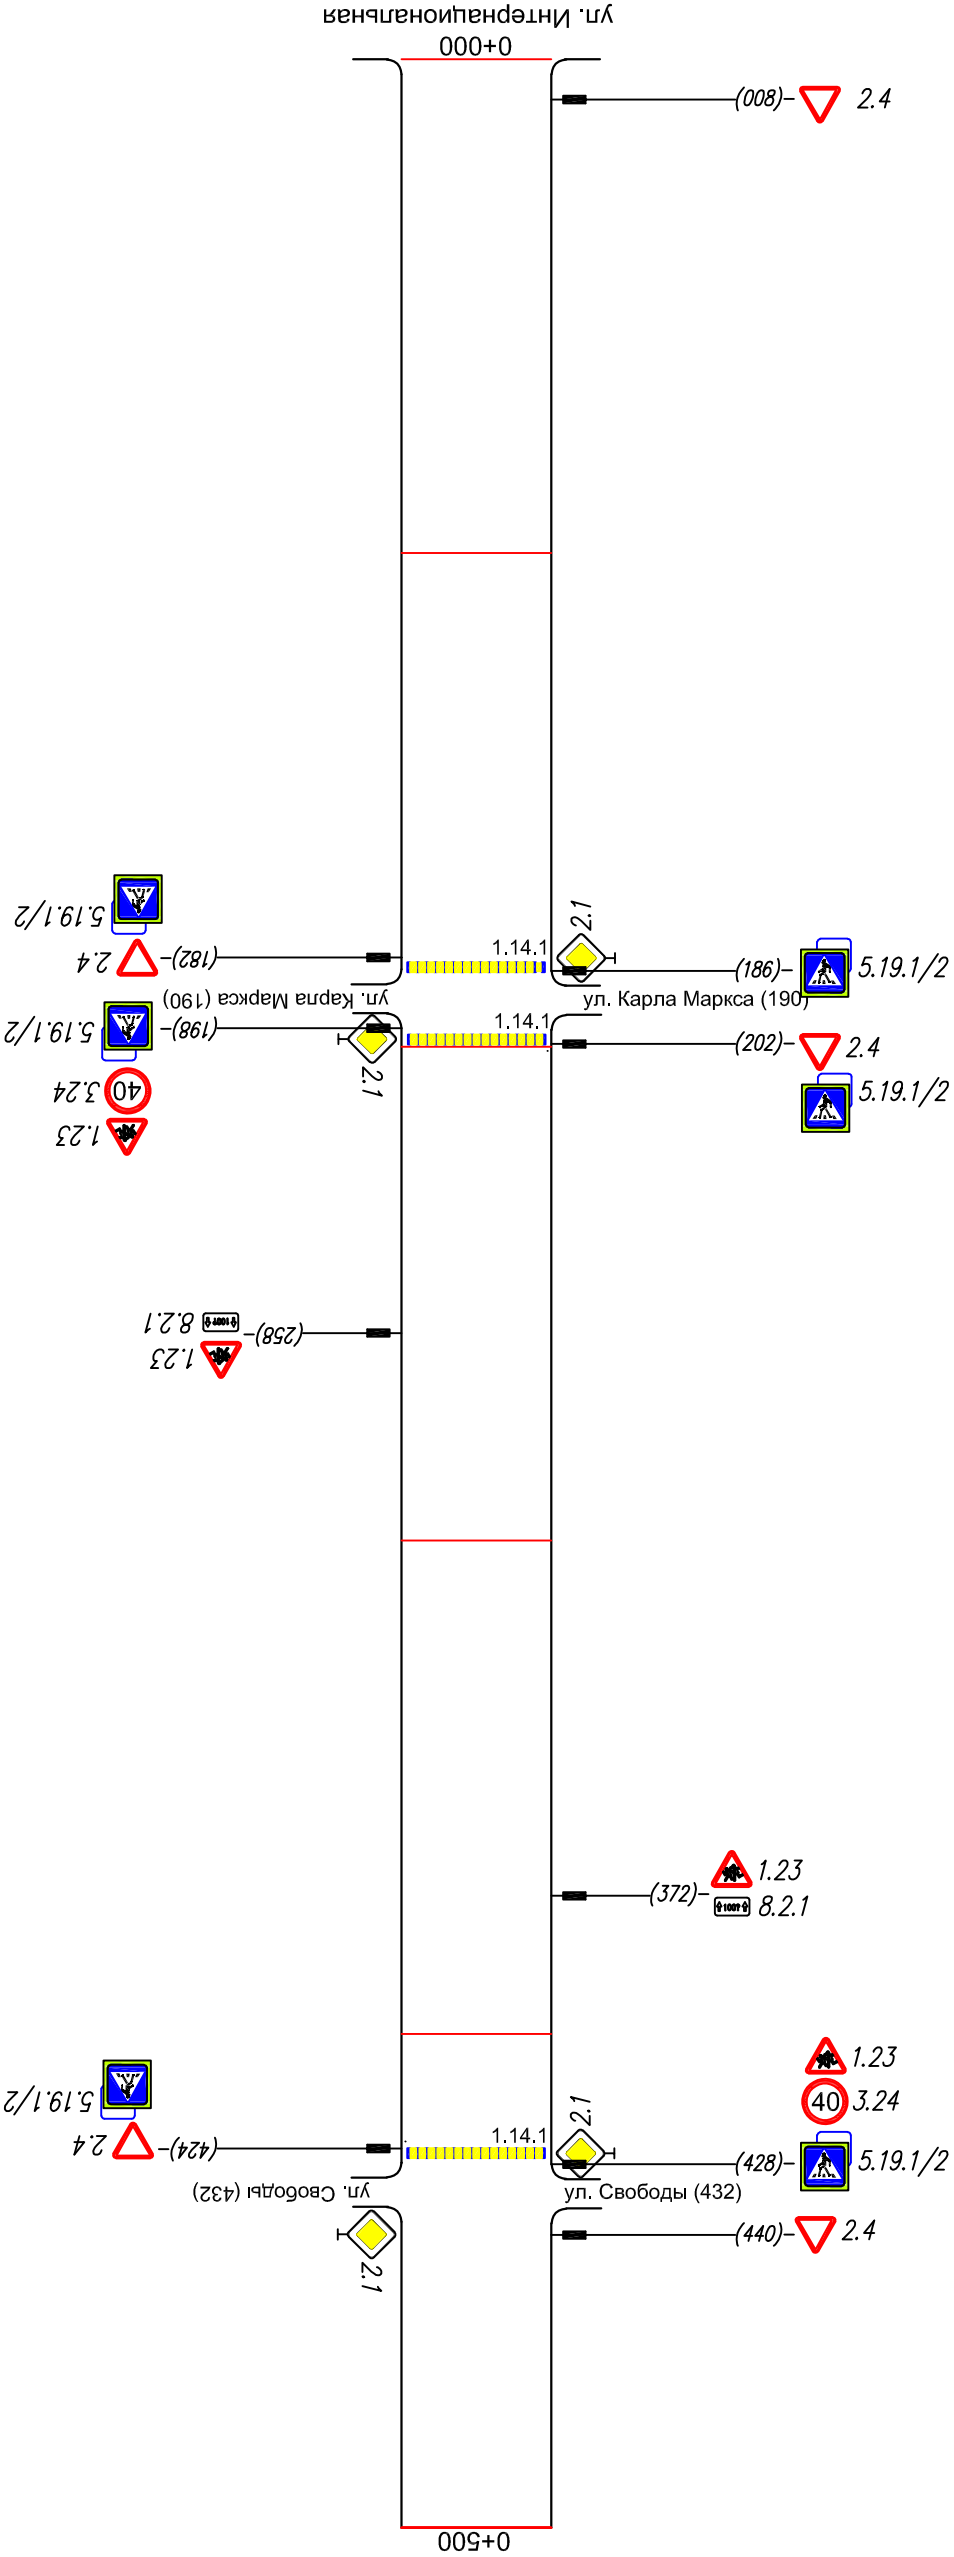

Осевая линия		
1-я от осевой		
2-я от осевой		
Горизонтальная дорожная разметка слева		
Дорожные ограждения и направляющие устройства справа		
Тротуары справа		

Тротуары слева				
Дорожные ограждения и направляющие устройства слева				
Дорожные ограждения и направляющие устройства по осевой				
3-я от осевой				
2-я от осевой				
1-я от осевой				
Горизонтальная дорожная разметка слева				


Разметка:

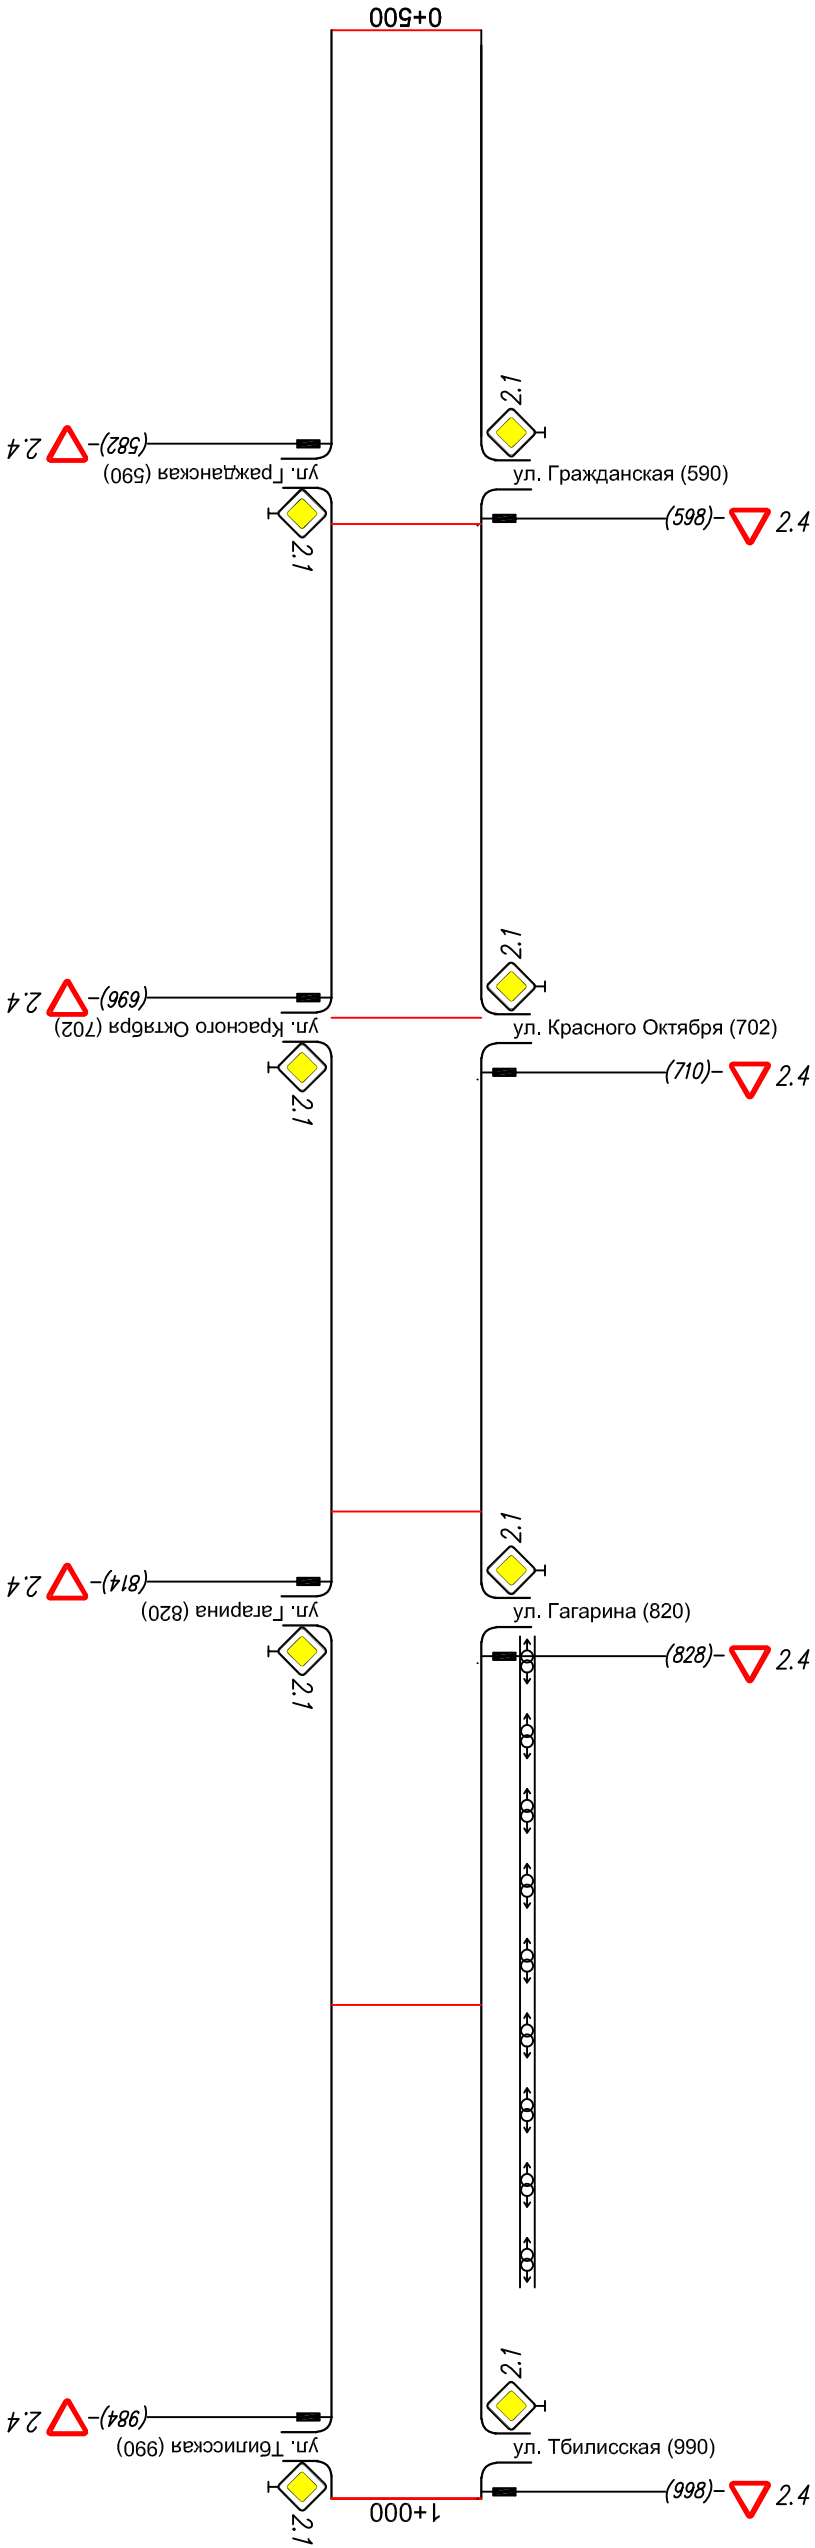

Осевая линия		
1-я от осевой		
2-я от осевой		
Горизонтальная дорожная разметка слева		
Дорожные ограждения и направляющие устройства справа		
Тротуары справа		

Тротуары слева				
Дорожные ограждения и направляющие устройства слева				
Дорожные ограждения и направляющие устройства по осевой				
3-я от осевой				
2-я от осевой				
1-я от осевой				
Горизонтальная дорожная разметка слева				

Разметка:

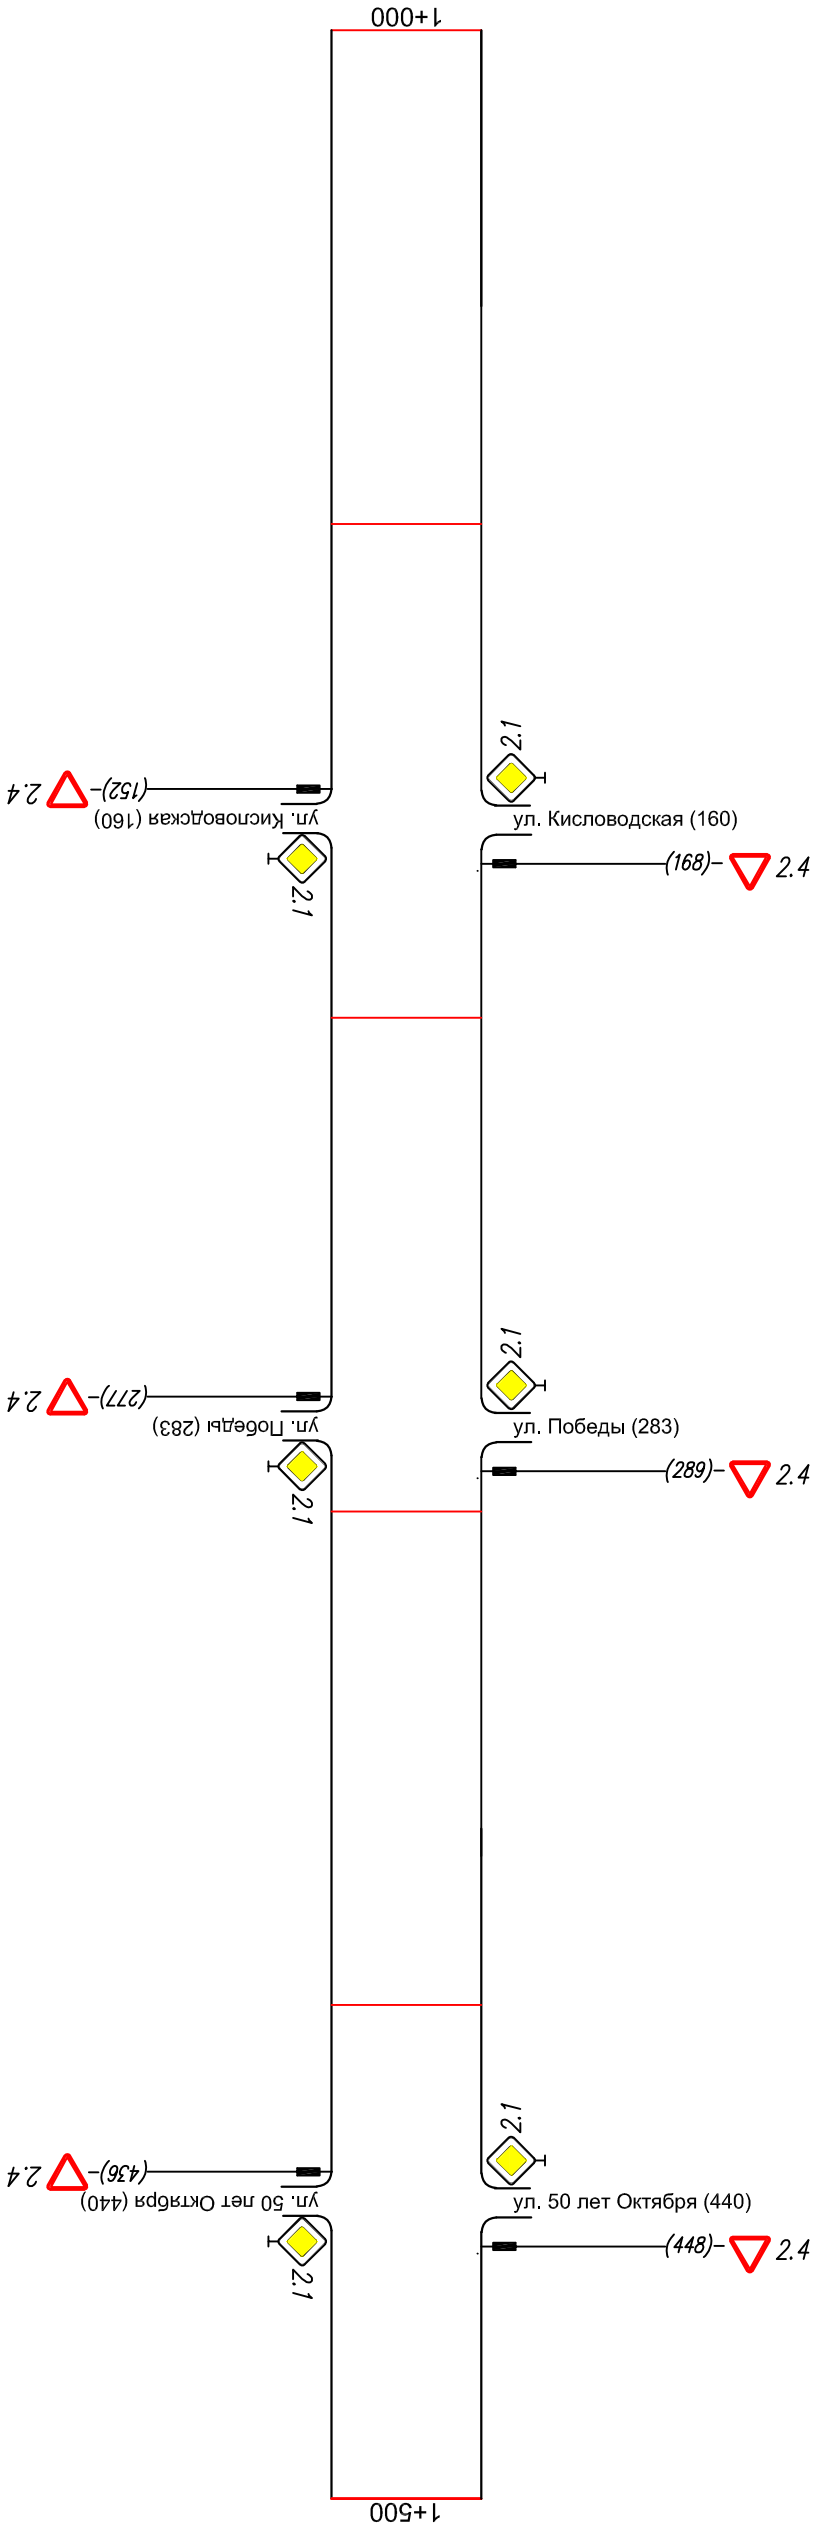

Осевая линия		
1-я от осевой		
2-я от осевой		
Горизонтальная дорожная разметка следа		
Дорожные ограждения и направляющие устройства справа		
Тротуары справа		

Тротуары слева	
Дорожные ограждения и направляющие устройства слева	
Дорожные ограждения и направляющие устройства по осевой	
3-я от осевой	
2-я от осевой	
1-я от осевой	
Горизонтальная дорожная разметка слева	

Разметка:



Осевая линия	
1-я от осевой	
2-я от осевой	
Горизонтальная дорожная разметка слева	
Дорожные ограждения и направляющие устройства справа	
Тротуары справа	