


Тротуар слева			
Дорожные ограждения и направляющие устройства слева			
Дорожные ограждения и направляющие устройства по осевой			
3-я от осевой			
2-я от осевой			
1-я от осевой			
Горизонтальная дорожная разметка слева			


Разметка:

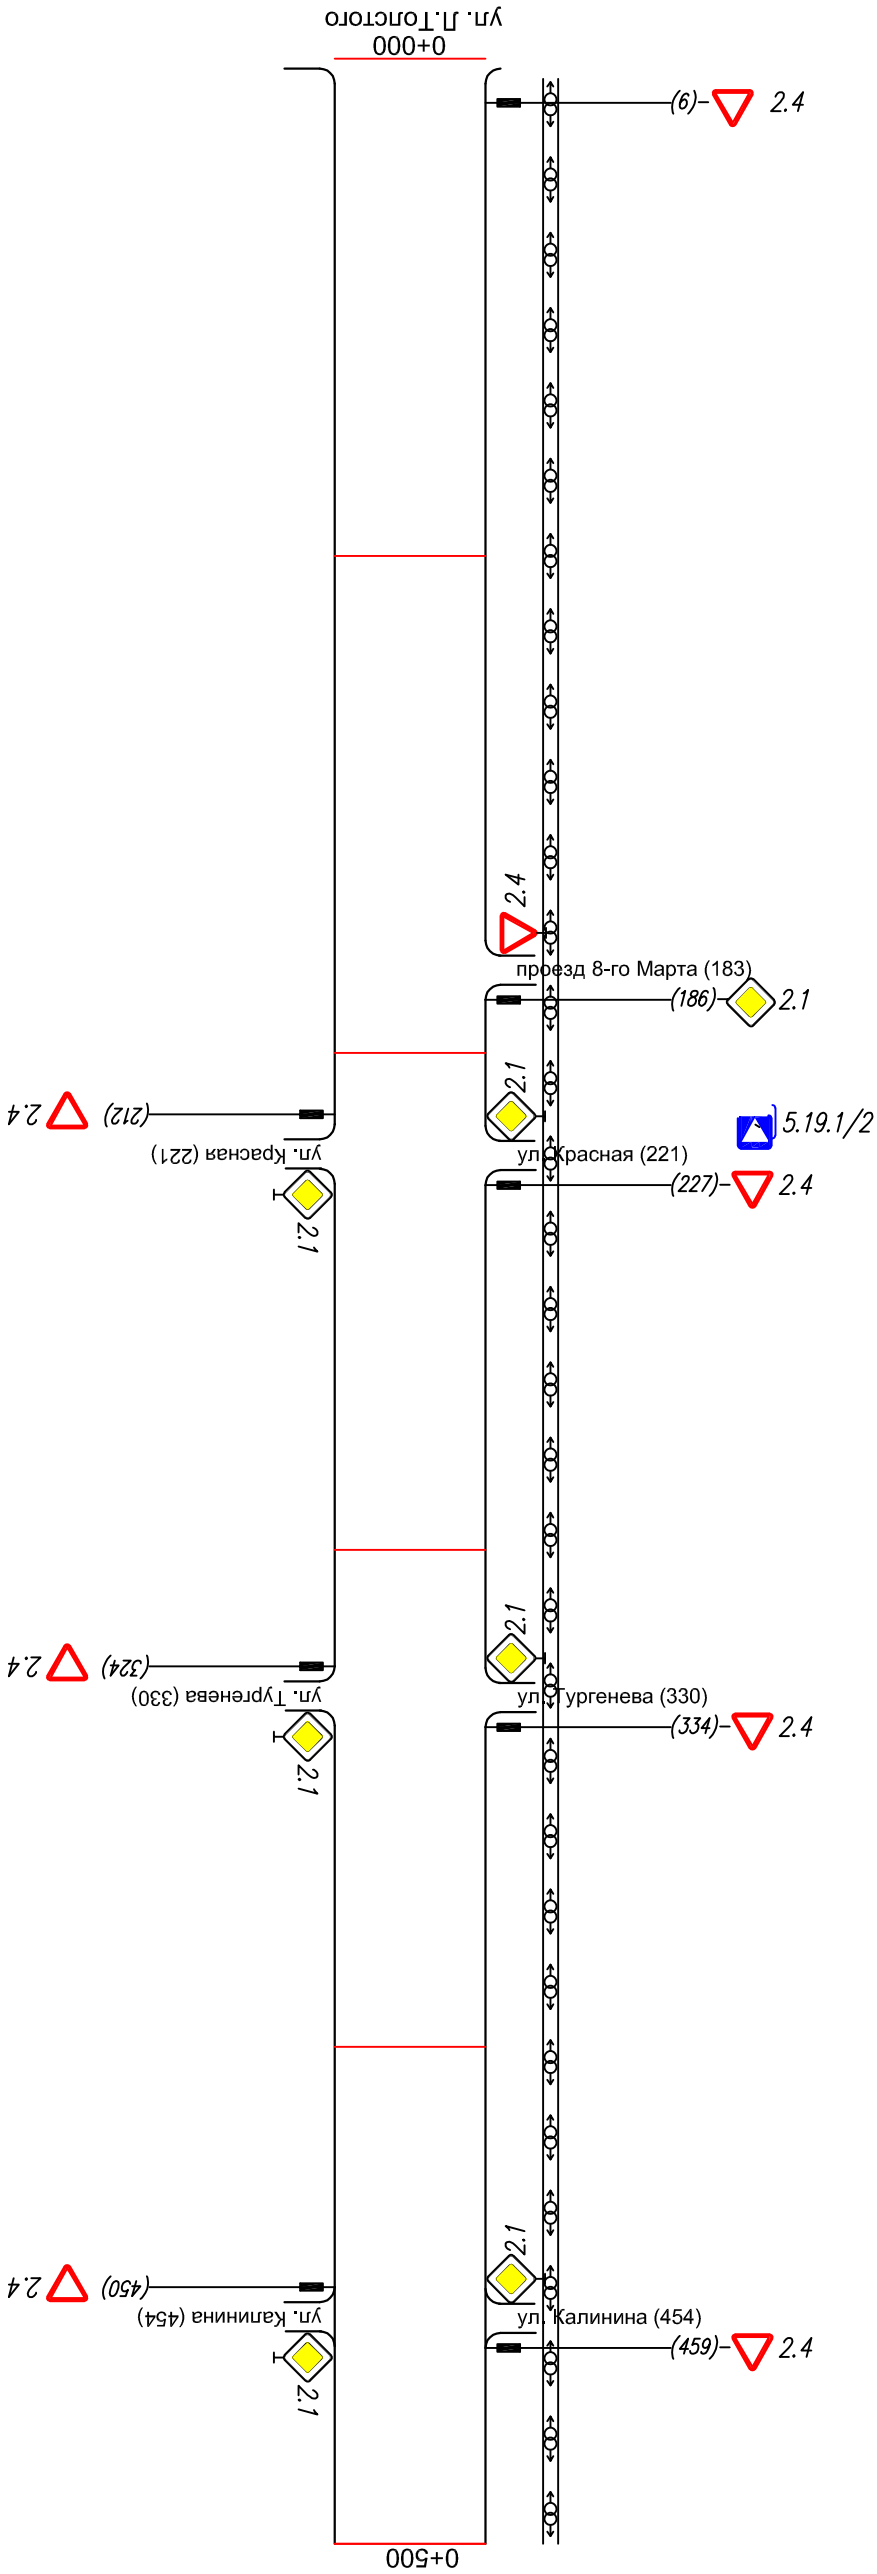

Осевая линия	
1-я от осевой	
2-я от осевой	
Горизонтальная дорожная разметка	
Дорожные ограждения и направляющие устройства справа	
Тротуар справа	

Тротуары слева				
Дорожные ограждения и направляющие устройства слева				
Дорожные ограждения и направляющие устройства по осевой				
3-я от осевой				
2-я от осевой				
1-я от осевой				
Горизонтальная дорожная разметка слева				

Разметка:

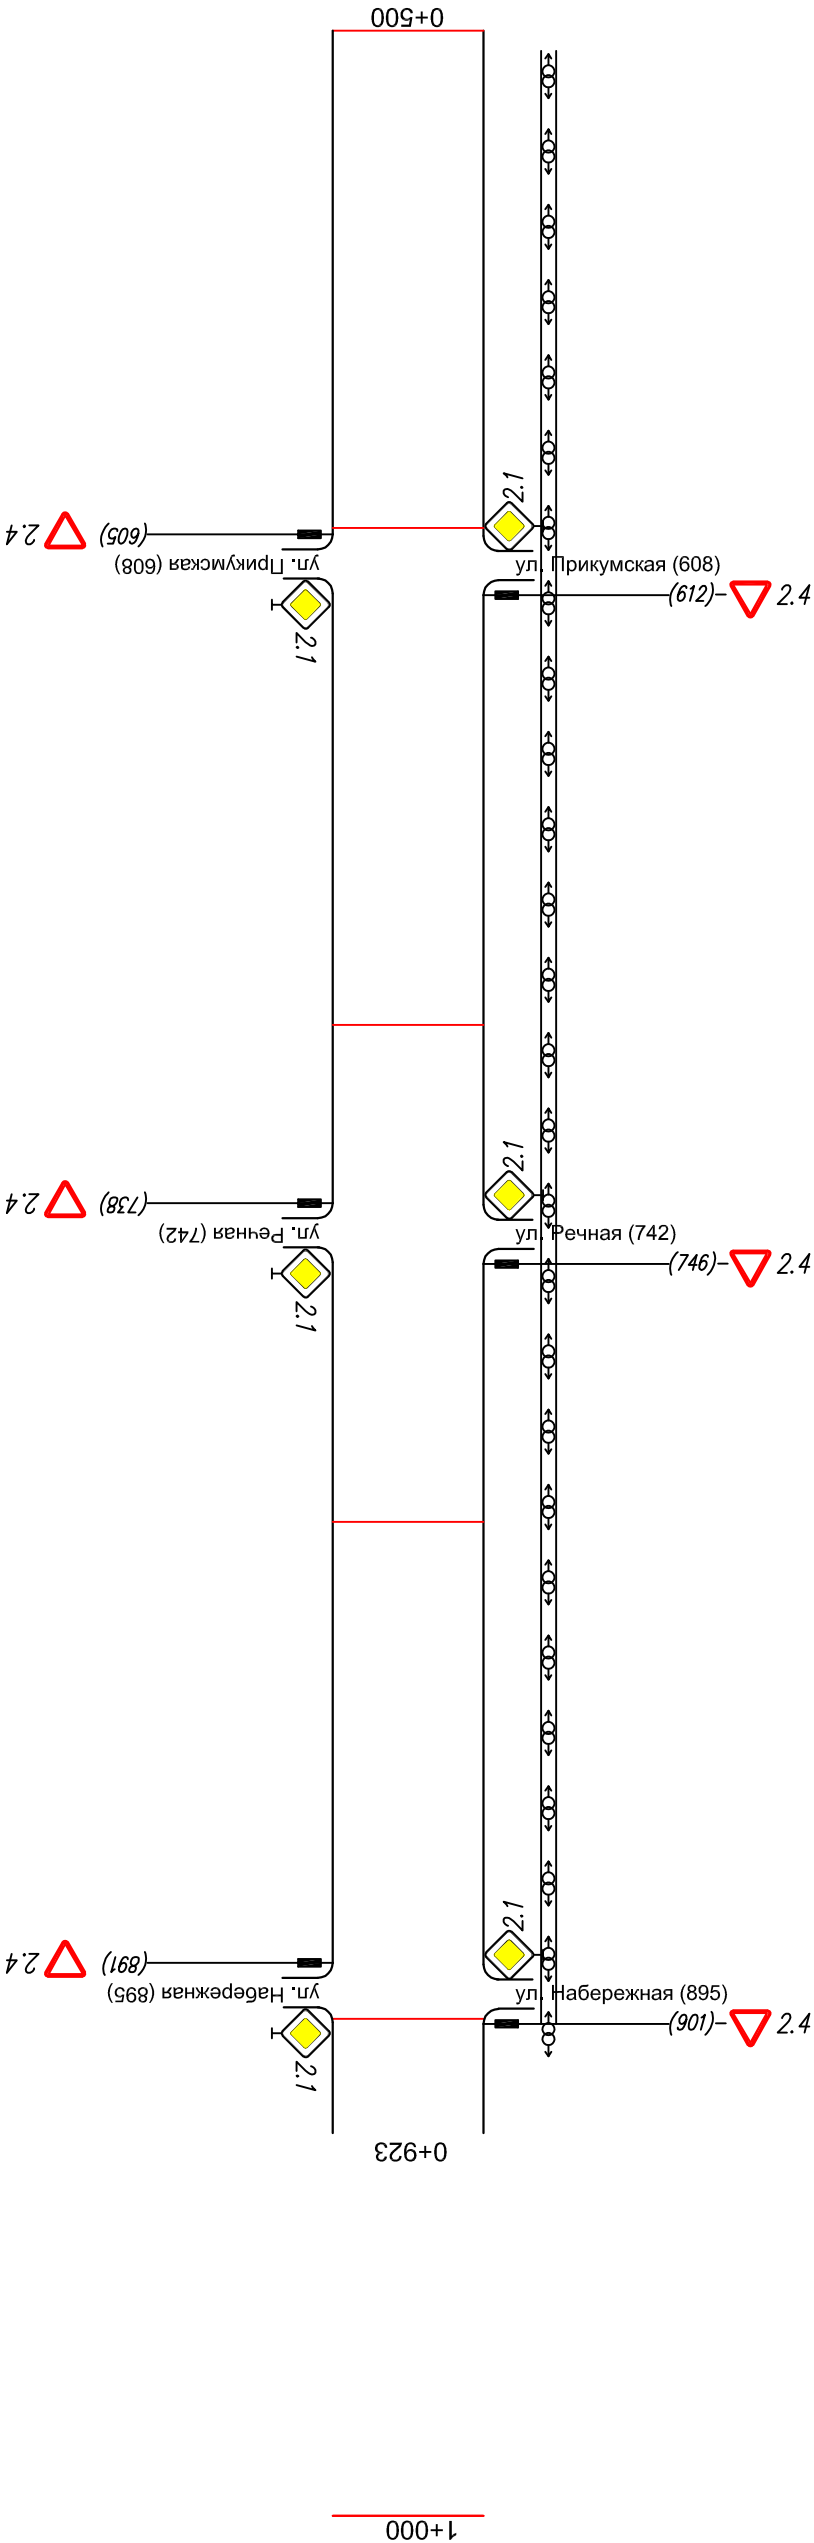

Осевая линия		
1-я от осевой		
2-я от осевой		
Горизонтальная дорожная разметка		
Дорожные ограждения и направляющие устройства справа		
Тротуары справа		