Горизонтальная дорожная разметка слева	Осевая линия	1.1 10-26 / 1.7 26-70 / 1.1 70-108 / 1.7 108-126 / 1.1 126-185 / 1.7 185-235 / 1.1 235-255 / 1.6 255-290 / 1.1 290-310 / 1.7 310-330 / 1.1 330-350 / 1.6 350-462 / 1.1 462-502 / 1.7 502-522 / 1.1 522-566 / 1.7 566-623 / 1.1 623-662 / 1.7 662-682 / 1.1 682-732 / 1.7 732-752 / 1.1 752-794 / 1.7 794-814 / 1.1 814-834 / 1.6 834-890 / 1.1 890-910 / 1.7 910-930 / 1.1 930-950 / 1.6 950-1000
	1–я от осевой	
	2–я от осевой	
	Дорожные ограждения и направляющие устройства справа	
	Тротуары справа	

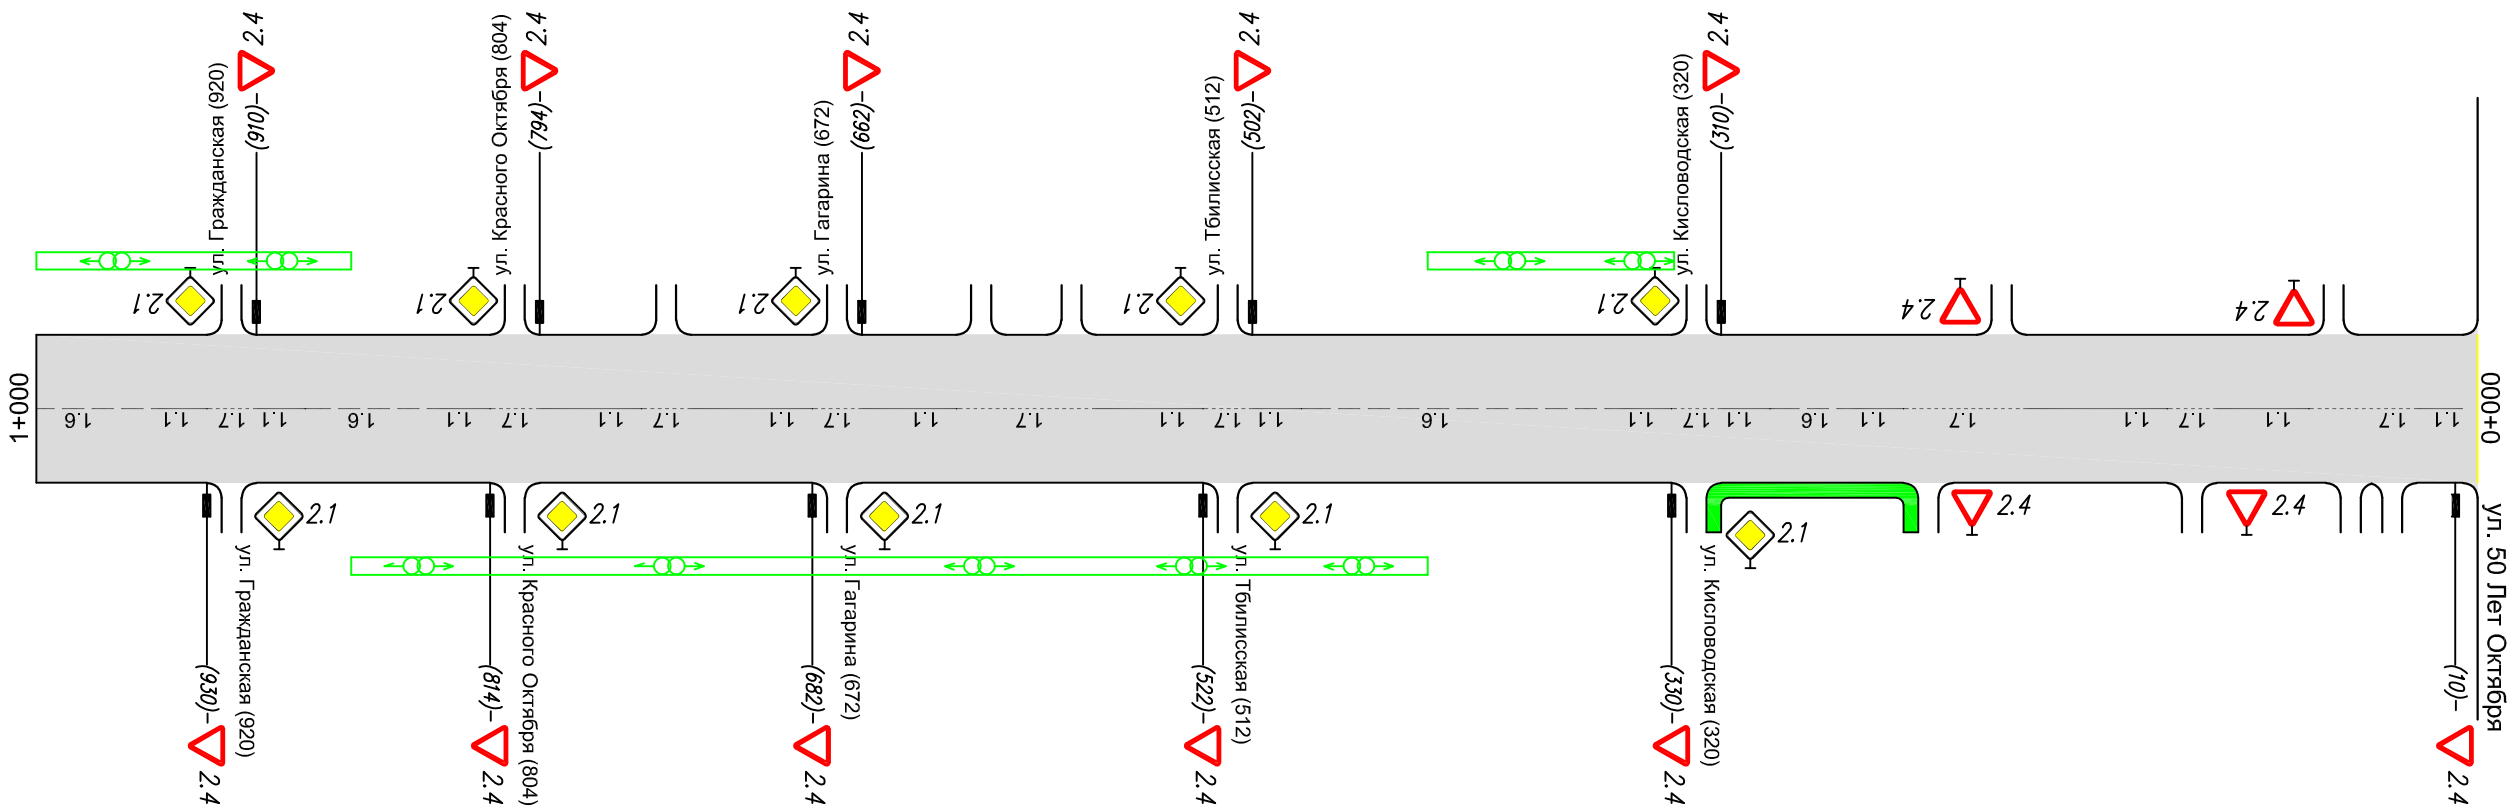

Разметка:
1.1-426
1.6-238
1.7-291

Тротуары слева	
Дорожные ограждения и направляющие устройства слева	
Дорожные ограждения и направляющие устройства по осевой	
Горизонтальная дорожная разметка слева	3–я от осевой
	2–я от осевой
	1–я от осевой
Элементы дороги в плане	
Элементы дороги в продольном профиле	

Тротуары слева		
Дорожные ограждения и направляющие устройства слева		
Дорожные ограждения и направляющие устр-ва по осевой		
Горизонтальная дорожная разметка слева	3-я от осевой	
	2-я от осевой	
	1-я от осевой	
Элементы дороги в плане		
Элементы дороги в продольном профиле		

Разметка:
1.1-220
1.6-118
1.7-60

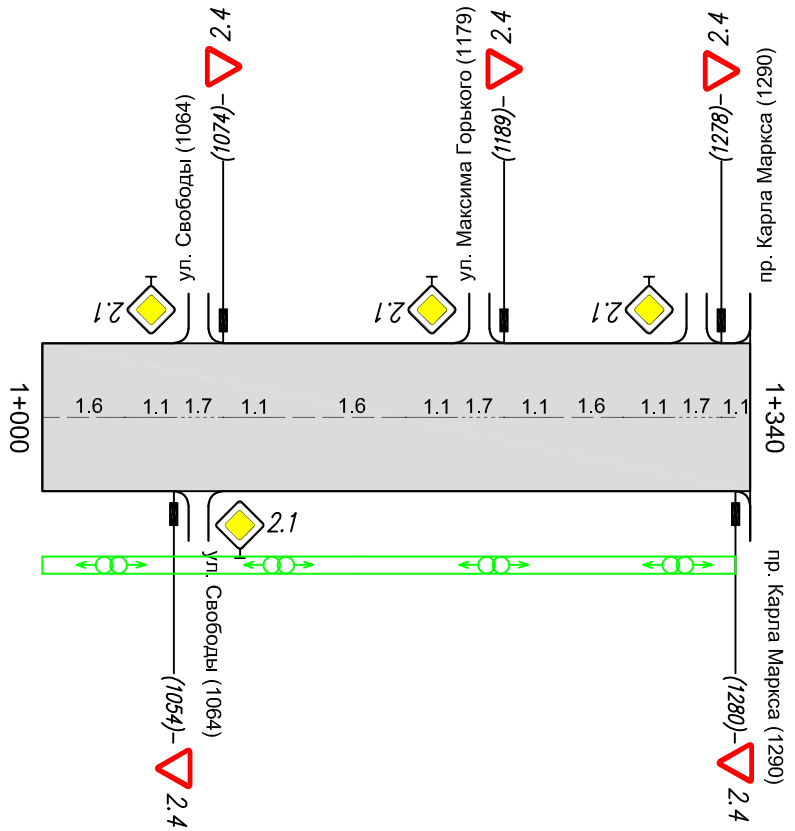

Горизонтальная дорожная разметка слева	Осевая линия	1.6 1000-1034 | 1.1 1034-1054 | 1.7 1054-1074 | 1.1 1074-1094 | 1.6 1094-1149 | 1.1 1149-1169 | 1.7 1169-1189 | 1.1 1189-1209 | 1.6 1209-1238 | 1.1 1238-1258 | 1.7 1258-1278 | 1.1 1278-1280
	1-я от осевой	
	2-я от осевой	
Дорожные ограждения и направляющие устройства справа		
Тротуары справа		