Тротуары слева		
Дорожные ограждения и направляющие устройства слева		
Дорожные ограждения и направляющие устр-ва по осевой		
Горизонтальная дорожная разметка слева	3-я от осевой	
	2-я от осевой	
	1-я от осевой	
Элементы дороги в плане		
Элементы дороги в продольном профиле		

Разметка:
1.1-371
1.6-388
1.7-240
1.14.1- 11.2 м2 (2 полос)

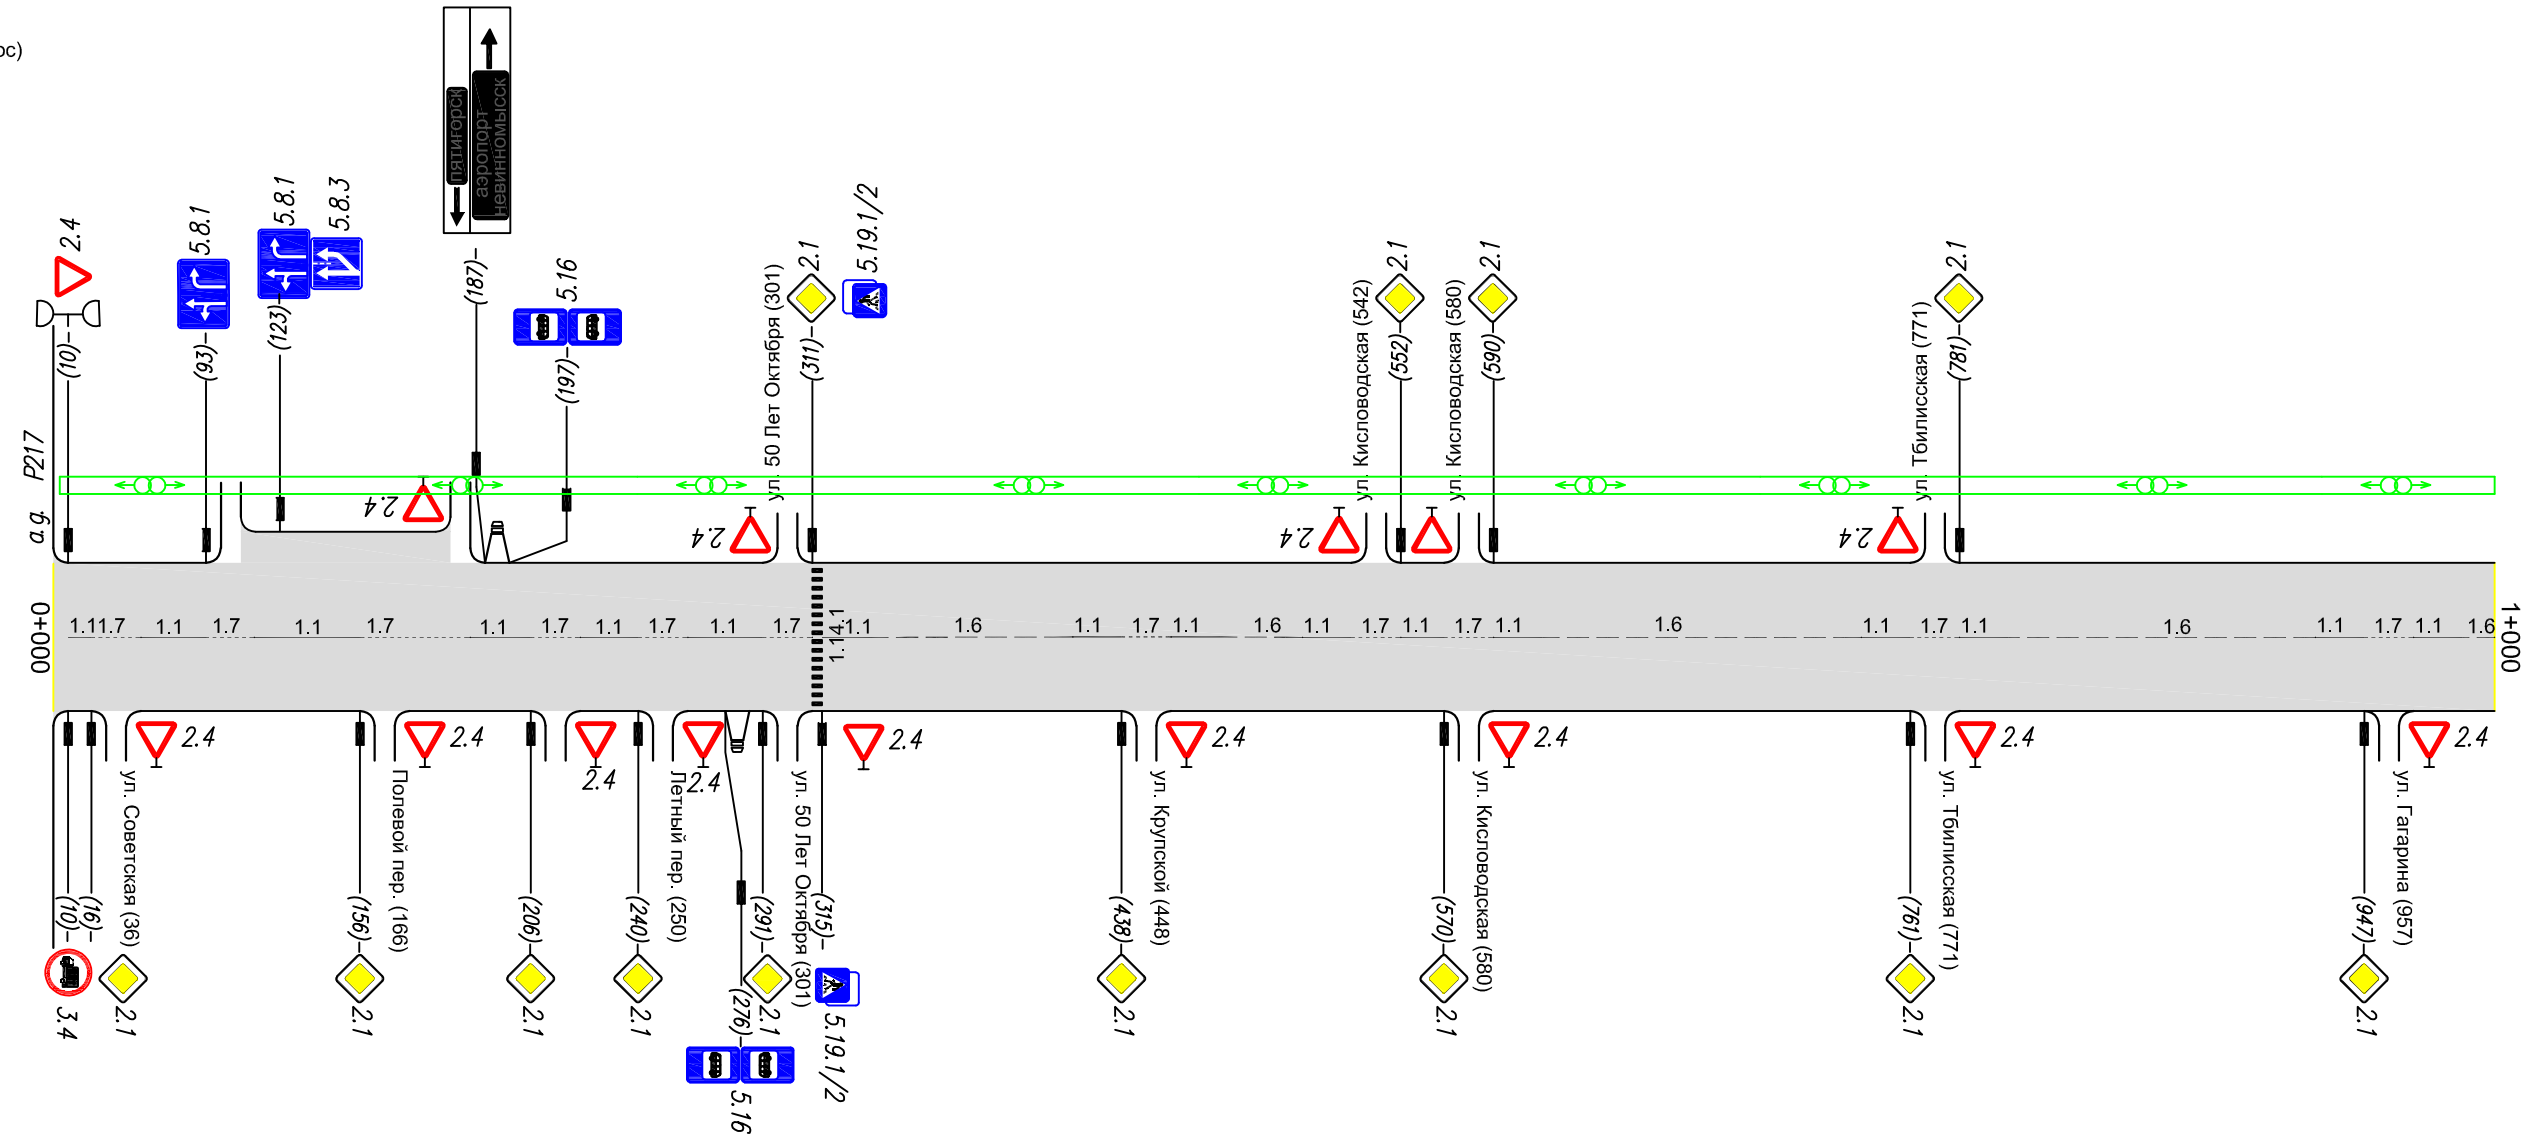

Горизонтальная дорожная разметка слева	Осевая линия	1.7 16-36 · 1.1 36-93 · 1.7 93-113 · 1.1 113-156 · 1.7 156-196 · 1.1 196-206 · 1.7 206-226 · 1.1 226-240 · 1.7 240-260 · 1.1 260-291 · 1.7 291-311 · 1.1 314-334 · 1.6 334-418 · 1.1 418-438 · 1.7 438-458 · 1.1 458-478 · 1.6 478-512 · 1.1 512-532 · 1.7 532-552 · 1.1 552-570 · 1.7 570-590 · 1.1 590-610 · 1.6 610-741 · 1.1 741-761 · 1.7 761-781 · 1.1 781-801 · 1.6 801-927 · 1.1 927-947 · 1.7 947-967 · 1.1 967-987
	1-я от осевой	
	2-я от осевой	
Дорожные ограждения и направляющие устройства справа		
Тротуары справа		

Тротуары слева		
Дорожные ограждения и направляющие устройства слева		
Дорожные ограждения и направляющие устр-ва по осевой		
Горизонтальная дорожная разметка слева	3-я от осевой	
	2-я от осевой	
	1-я от осевой	
Элементы дороги в плане		
Элементы дороги в продольном профиле		

Разметка:
1.1-259
1.6-562
1.7-176
1.14.1- 33.6 м2 (2 полос)

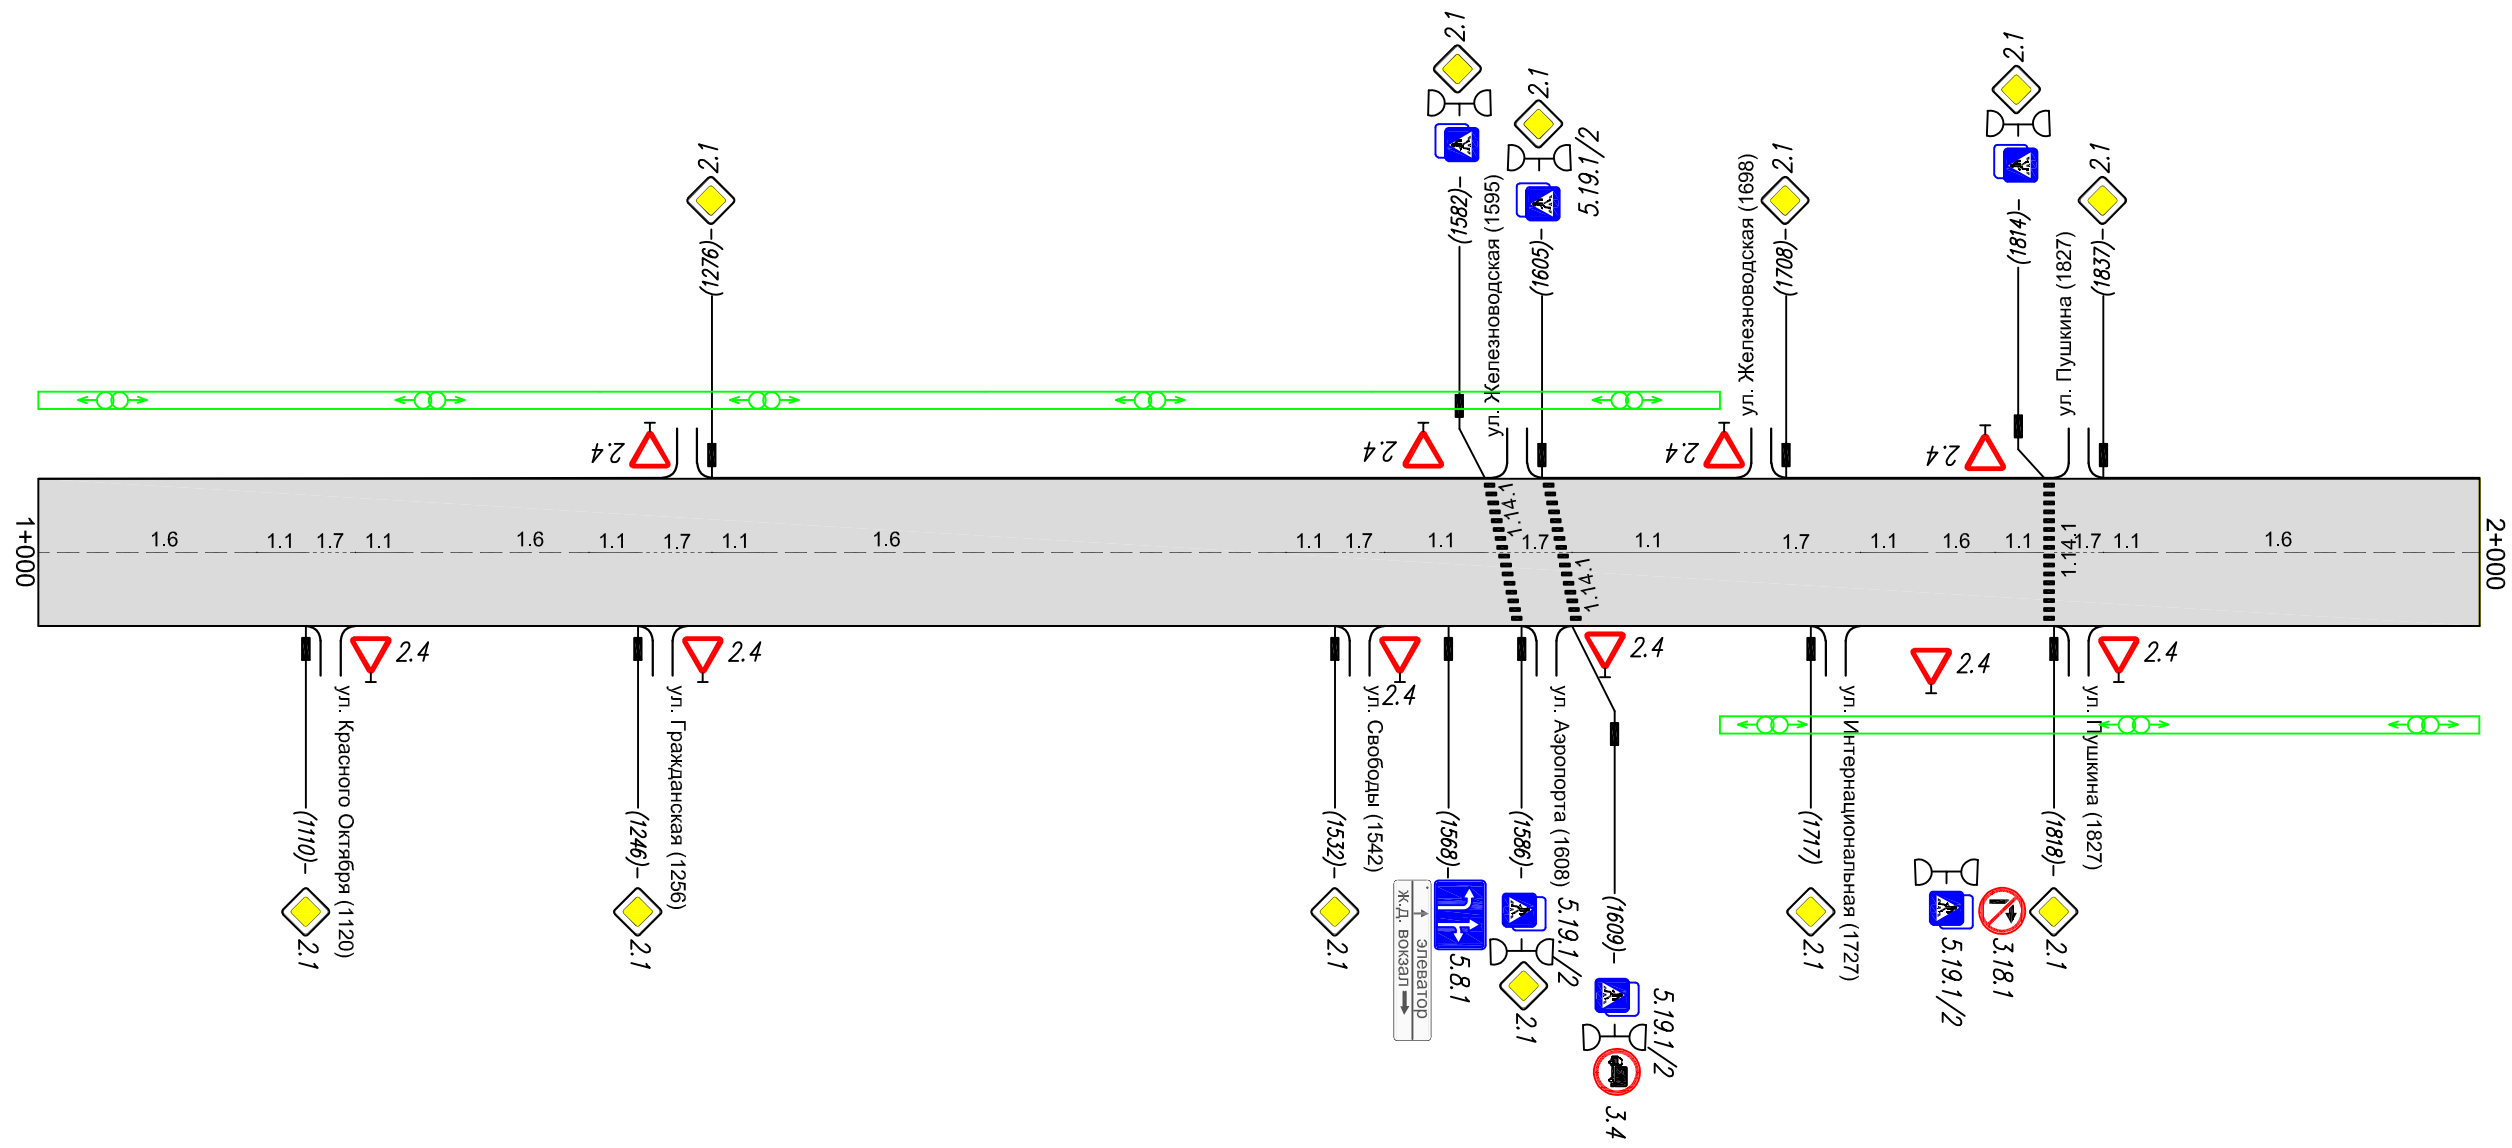

Горизонтальная дорожная разметка слева	Осевая линия	1.6 1000-1090 / 1.1 1090-1110 / 1.7 1110-1130 / 1.1 1130-1150 / 1.6 1150-1226 / 1.1 1226-1246 / 1.7 1246-1276 / 1.1 1276-1296 / 1.6 1296-1512 / 1.1 1512-1532 / 1.7 1532-1552 / 1.1 1552-1582 / 1.7 1582-1618 / 1.1 1618-1687 / 1.7 1687-1737 / 1.1 1737-1757 / 1.6 1757-1794 / 1.1 1794-1814 / 1.7 1817-1837 / 1.1 1837-1857 / 1.6 1857-2000
	1-я от осевой	
	2-я от осевой	
Дорожные ограждения и направляющие устройства справа		
Тротуары справа		