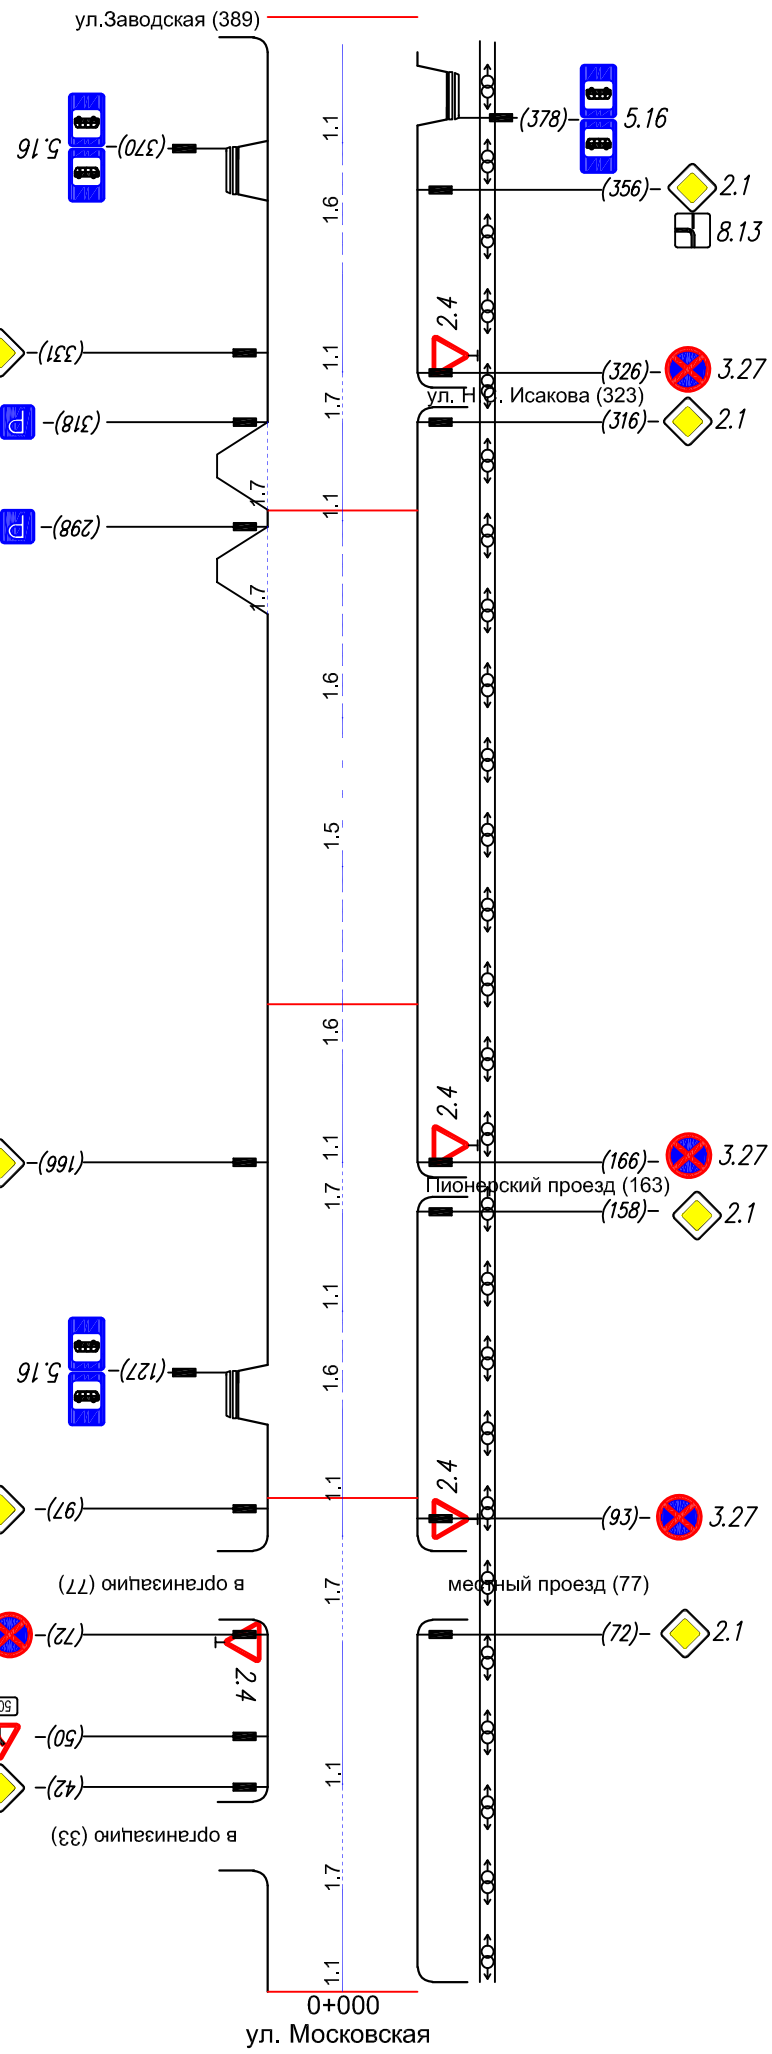

Разметка:
1.1 - 174 м.
1.5 - 30 м.
1.6 - 124 м.
1.7 - 95 м.

Тротуары слева			
Дорожные ограждения и направляющие устройства слева			
Дорожные ограждения и направляющие устр-ва по осевой			
горизонтальная дорожная разметка слева	3-я от осевой		
	2-я от осевой		
	1-я от осевой		

горизонтальная дорожная разметка справа	Осевая линия	1.1 0-20	1.7 20-40	1.1 40-70	1.7 70-69	1.1 69-95	1.6 95-115	1.1 115-125	1.7 125-135	1.1 135-155	1.6 155-195	1.5 195-225	1.6 225-265	1.1 265-285	1.7 285-295	1.1 295-315	1.6 315-341	1.1 341-361
	1-я от осевой																	
	2-я от осевой																	
Дорожные ограждения и направляющие устройства справа																		
Тротуары справа																		