


Тротуары слева	
Дорожные ограждения и направляющие устройства слева	
Дорожные ограждения и направляющие устройства по осевой	
3-я от осевой	
2-я от осевой	
1-я от осевой	
Горизонтальная дорожная разметка слева	


Разметка:  
1.1 - 40 м.  
1.5 - 125 м.  
1.6 - 80 м.

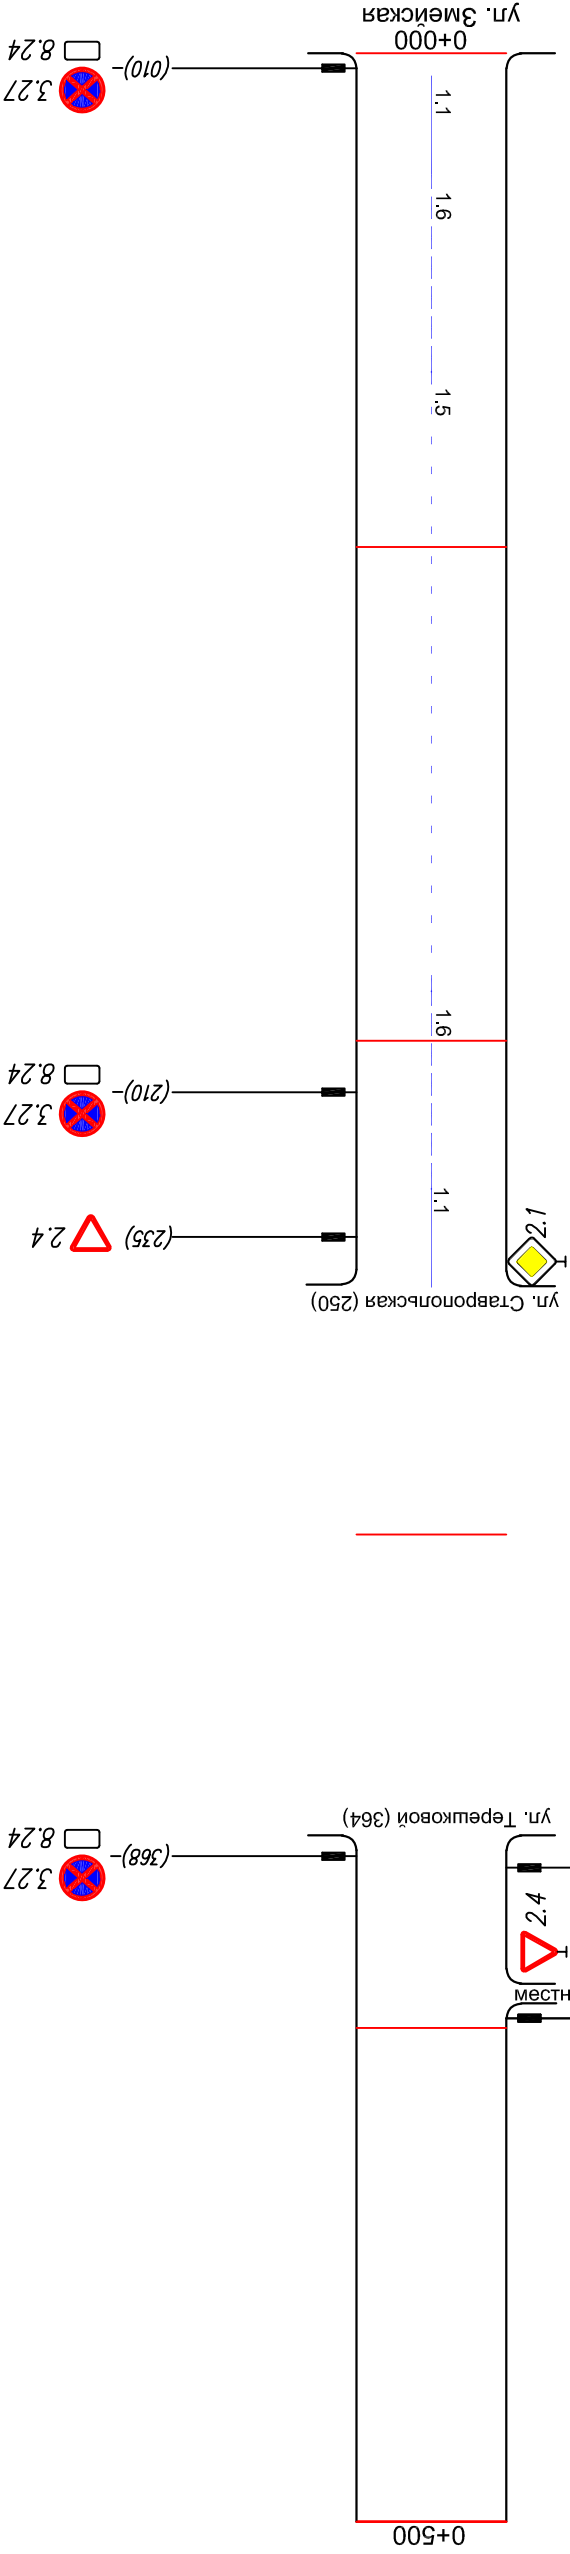

Горизонтальная дорожная разметка следа	Осевая линия	1.1 5-25	1.6 25-65	1.5 65-190	1.6 190-230	1.1 230-250
Дорожные ограждения и направляющие устройства справа	1-я от осевой					
2-я от осевой						
Тротуары справа						

Тротуары слева				
Дорожные ограждения и направляющие устройства слева				
Дорожные ограждения и направляющие устройства по осевой				
3-я от осевой				
2-я от осевой				
1-я от осевой				
Горизонтальная дорожная разметка слева				


Разметка:

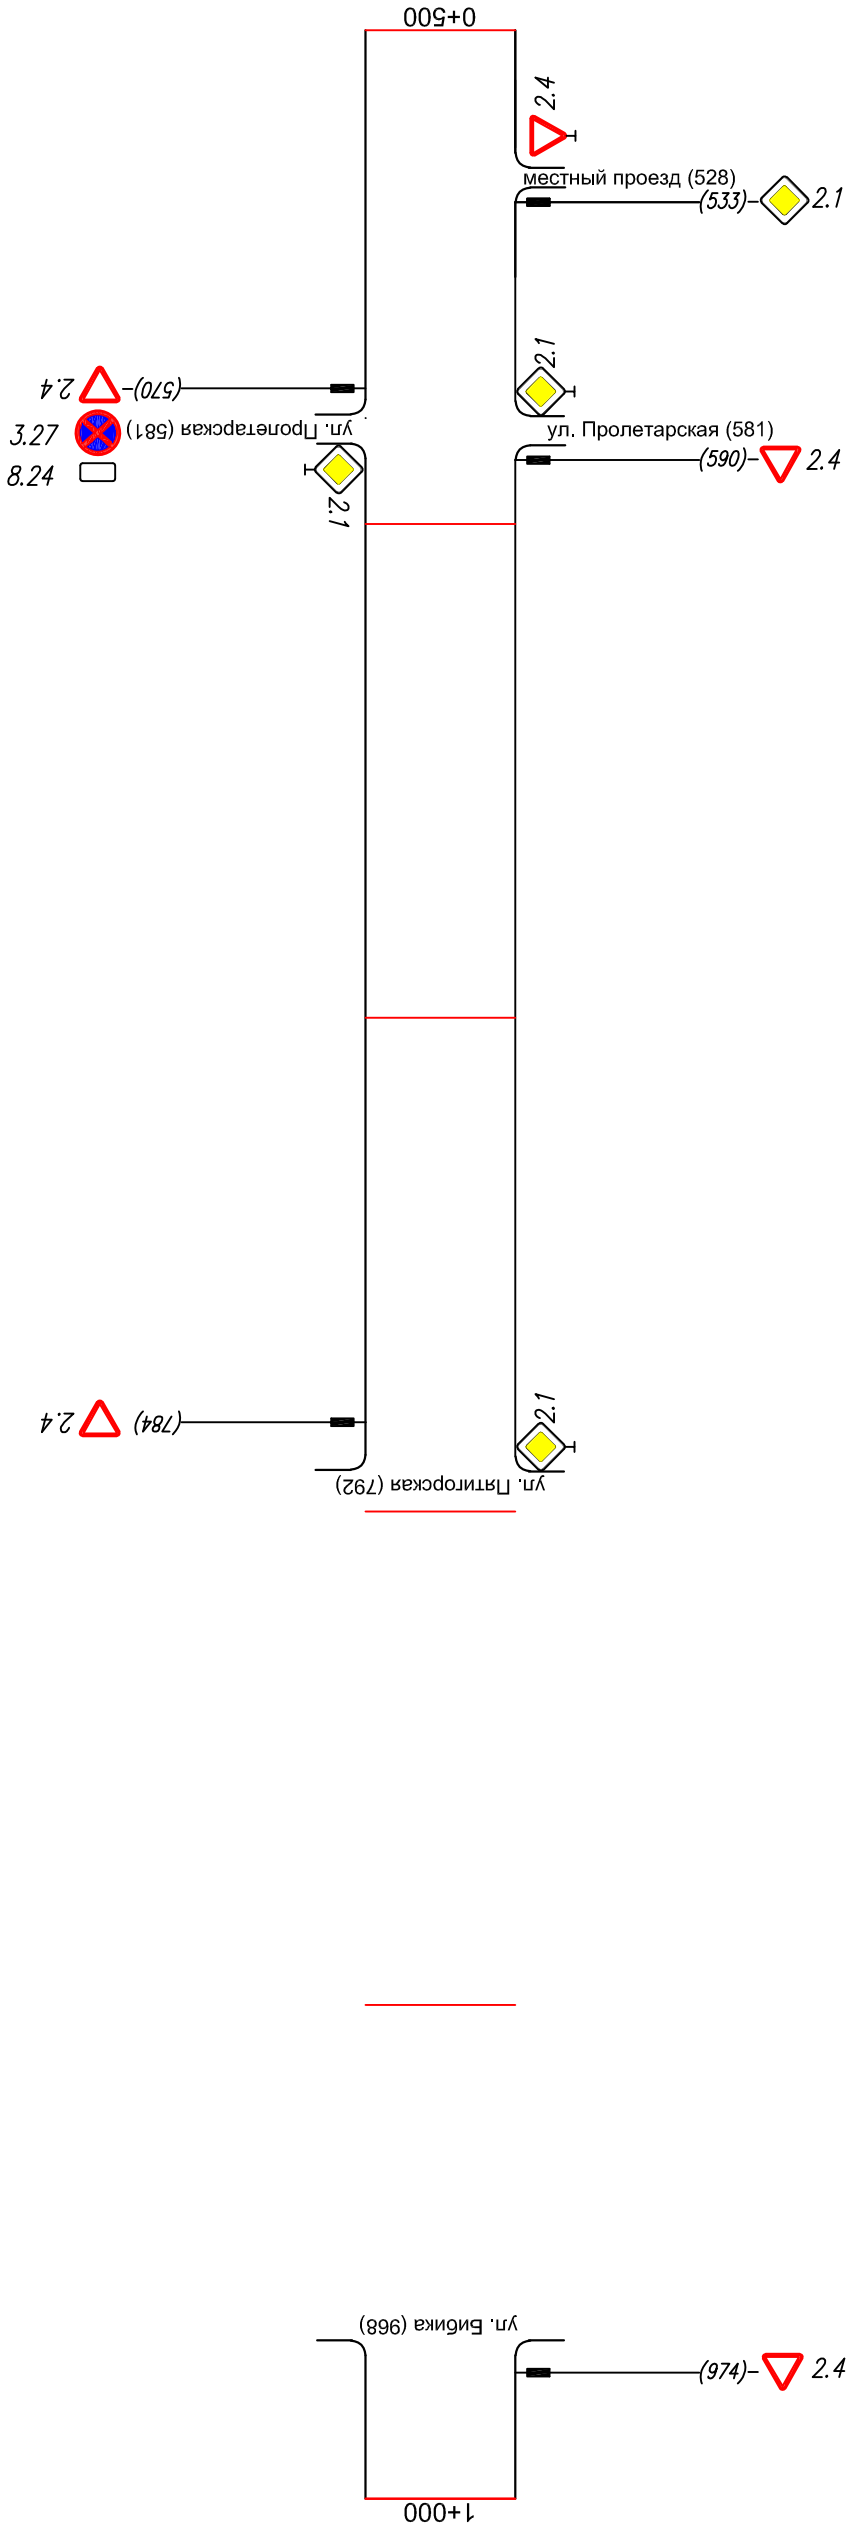

Осевая линия		
1-я от осевой		
2-я от осевой		
Горизонтальная дорожная разметка слева		
Дорожные ограждения и направляющие устройства справа		
Тротуары справа		

Тротуары слева	
Дорожные ограждения и направляющие устройства слева	
Дорожные ограждения и направляющие устройства по осевой	
3-я от осевой	
2-я от осевой	
1-я от осевой	
Горизонтальная дорожная разметка слева	

Разметка:  
1.14.1 - 6 полос

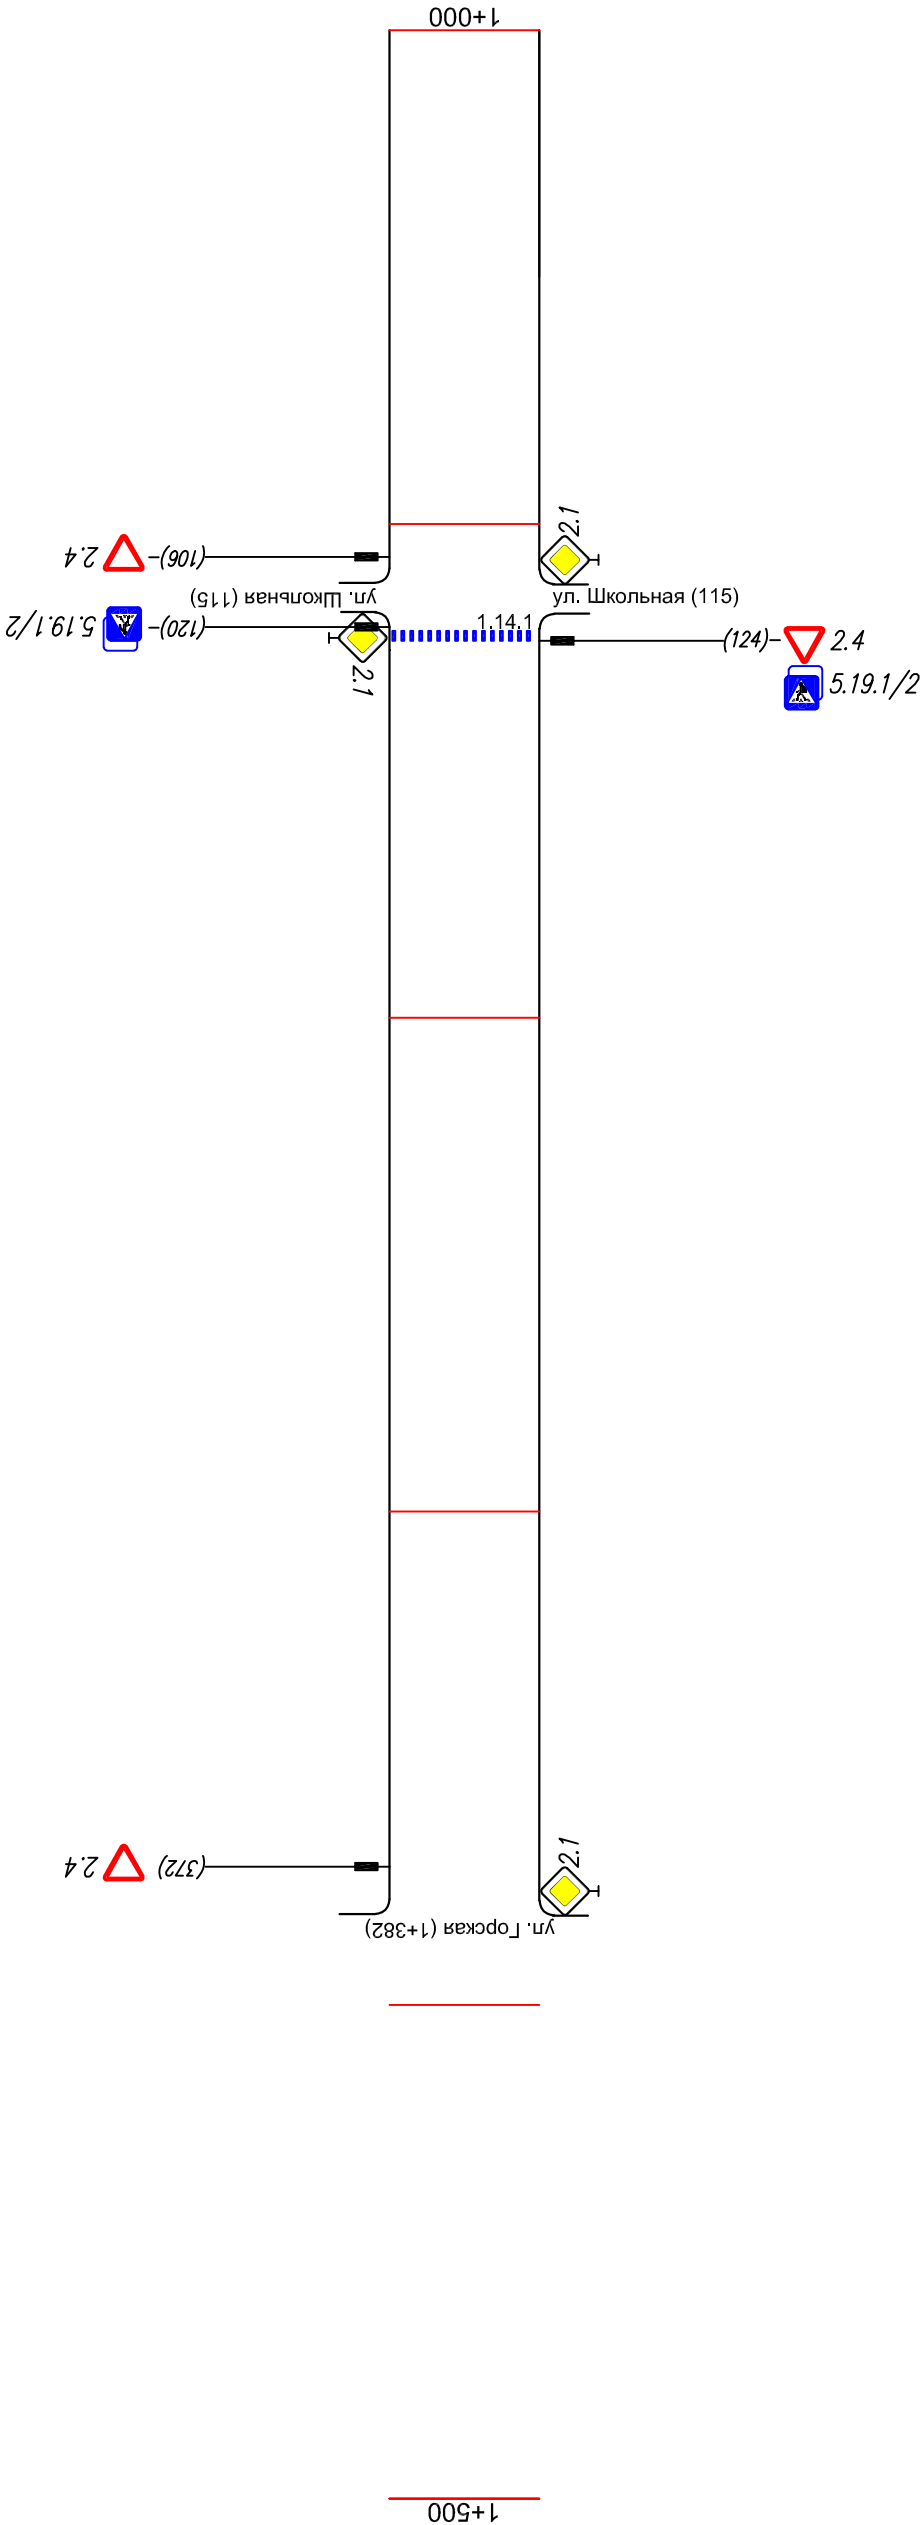

Осевая линия	
1-я от осевой	
2-я от осевой	
Дорожные ограждения и направляющие устройства справа	
Тротуары справа	
Горизонтальная дорожная разметка справа	