Элементы дороги в продольном профиле		20 / 23 / 20 / 179 / 7 / 332 / 11
Элементы дороги в плане		175 / R=1066 a=3 / 232
Тротуары слева		
Дорожные ограждения и направляющие устройства слева		
Дорожные ограждения и направляющие устройства по осевой		
Горизонтальная дорожная разметка слева	1-я от осевой	
Видимость автомобиля в обратном направлении		

Разметка на участке:
1.1 : 113 м
1.5 : 192 м
1.6 : 135 м
1.7 : 60 м

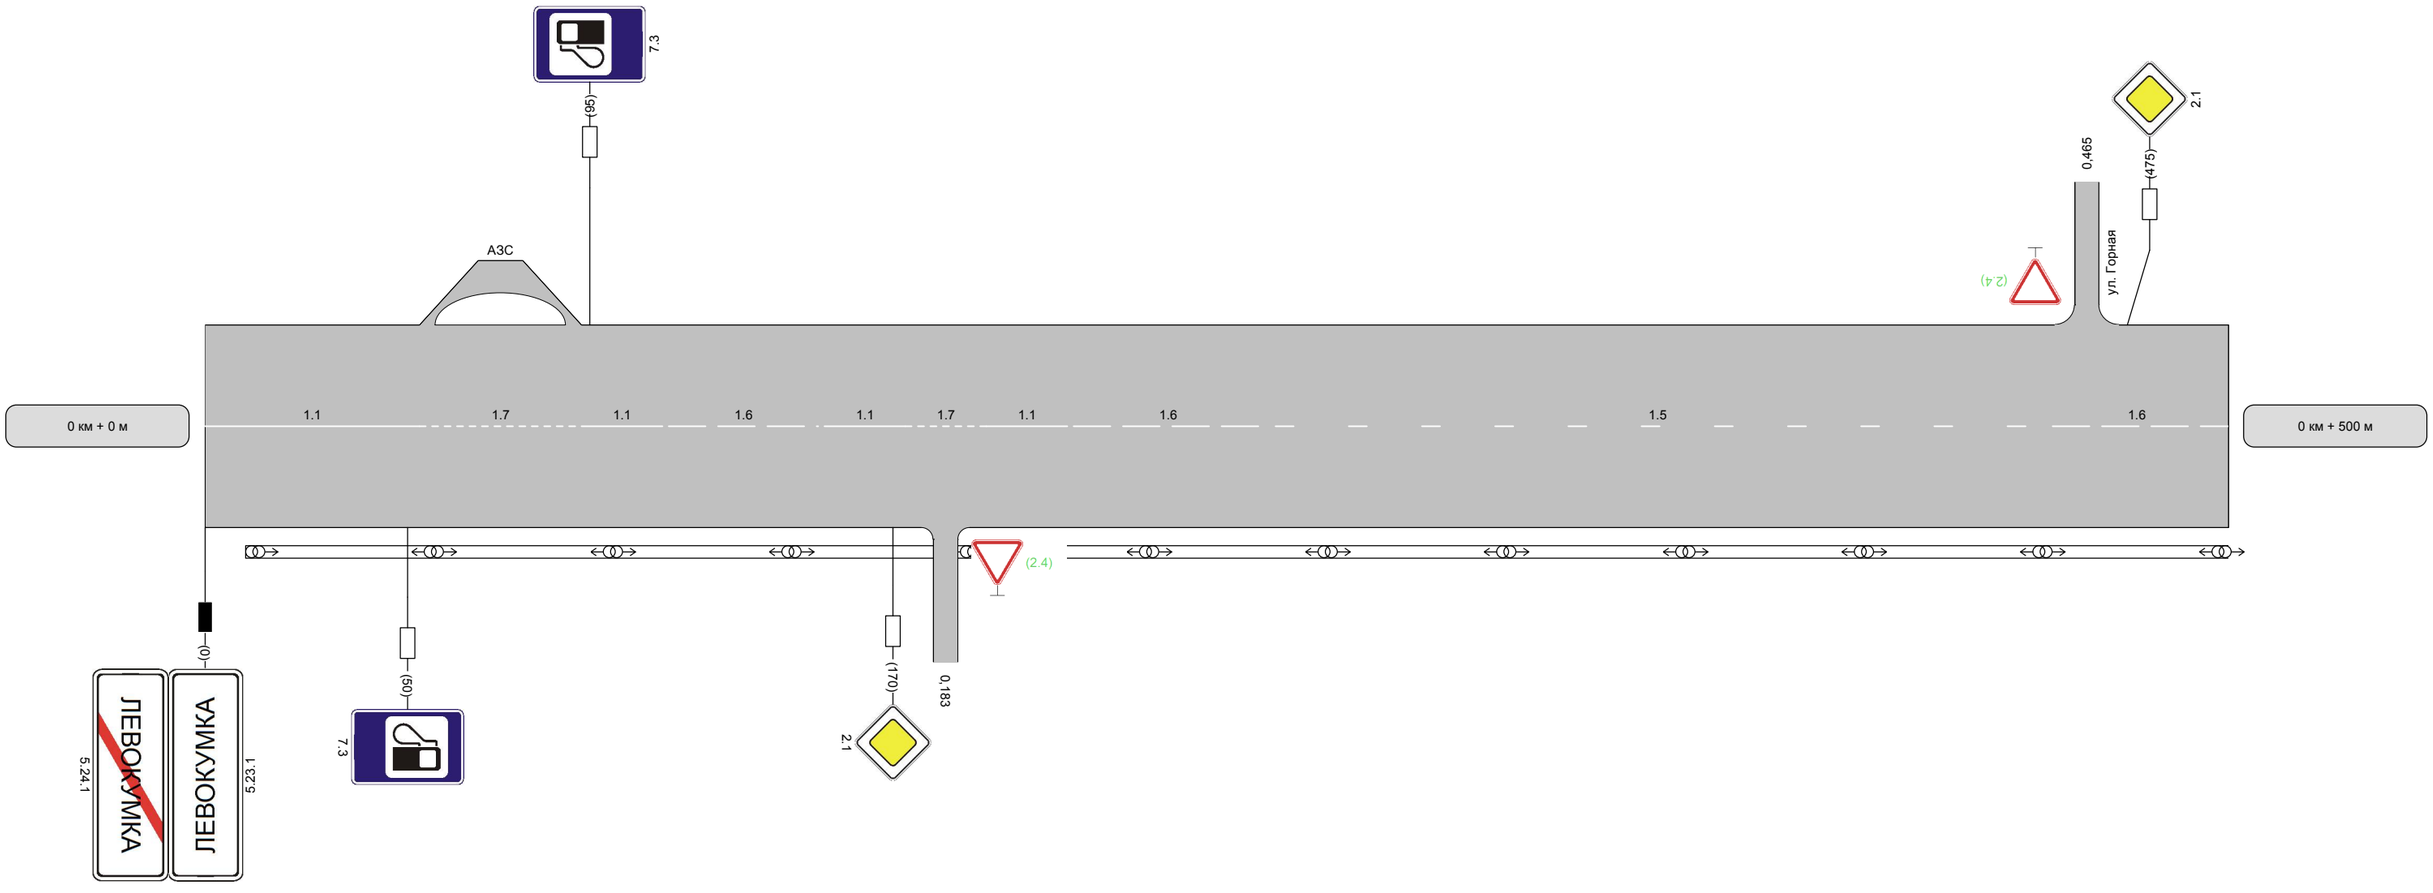

Видимость автомобиля в прямом направлении											
Видимость в плане в прямом направлении											
Горизонтальная дорожная разметка справа	Осевая линия	1.1 0 - 53	1.7 53 - 93	1.1 93 - 113	1.6 113 - 153	1.1 153 - 173	1.7 173 - 193	1.1 193 - 213	1.6 213 - 263	1.5 263 - 455	1.6 455 - 500
	1-ая от осевой										
Дорожные ограждения и направляющие устройства справа											
Тротуары справа											

Элементы дороги в продольном профиле	
Элементы дороги в плане	500
Тротуары слева	
Дорожные ограждения и направляющие устройства слева	
Дорожные ограждения и направляющие устройства по осевой	
Горизонтальная дорожная разметка слева — 1-я от осевой	
Видимость автомобиля в обратном направлении	

Разметка на участке:
1.1 : 80 м
1.5 : 262 м
1.6 : 185 м
1.7 : 39 м
1.14.1 : 4 м

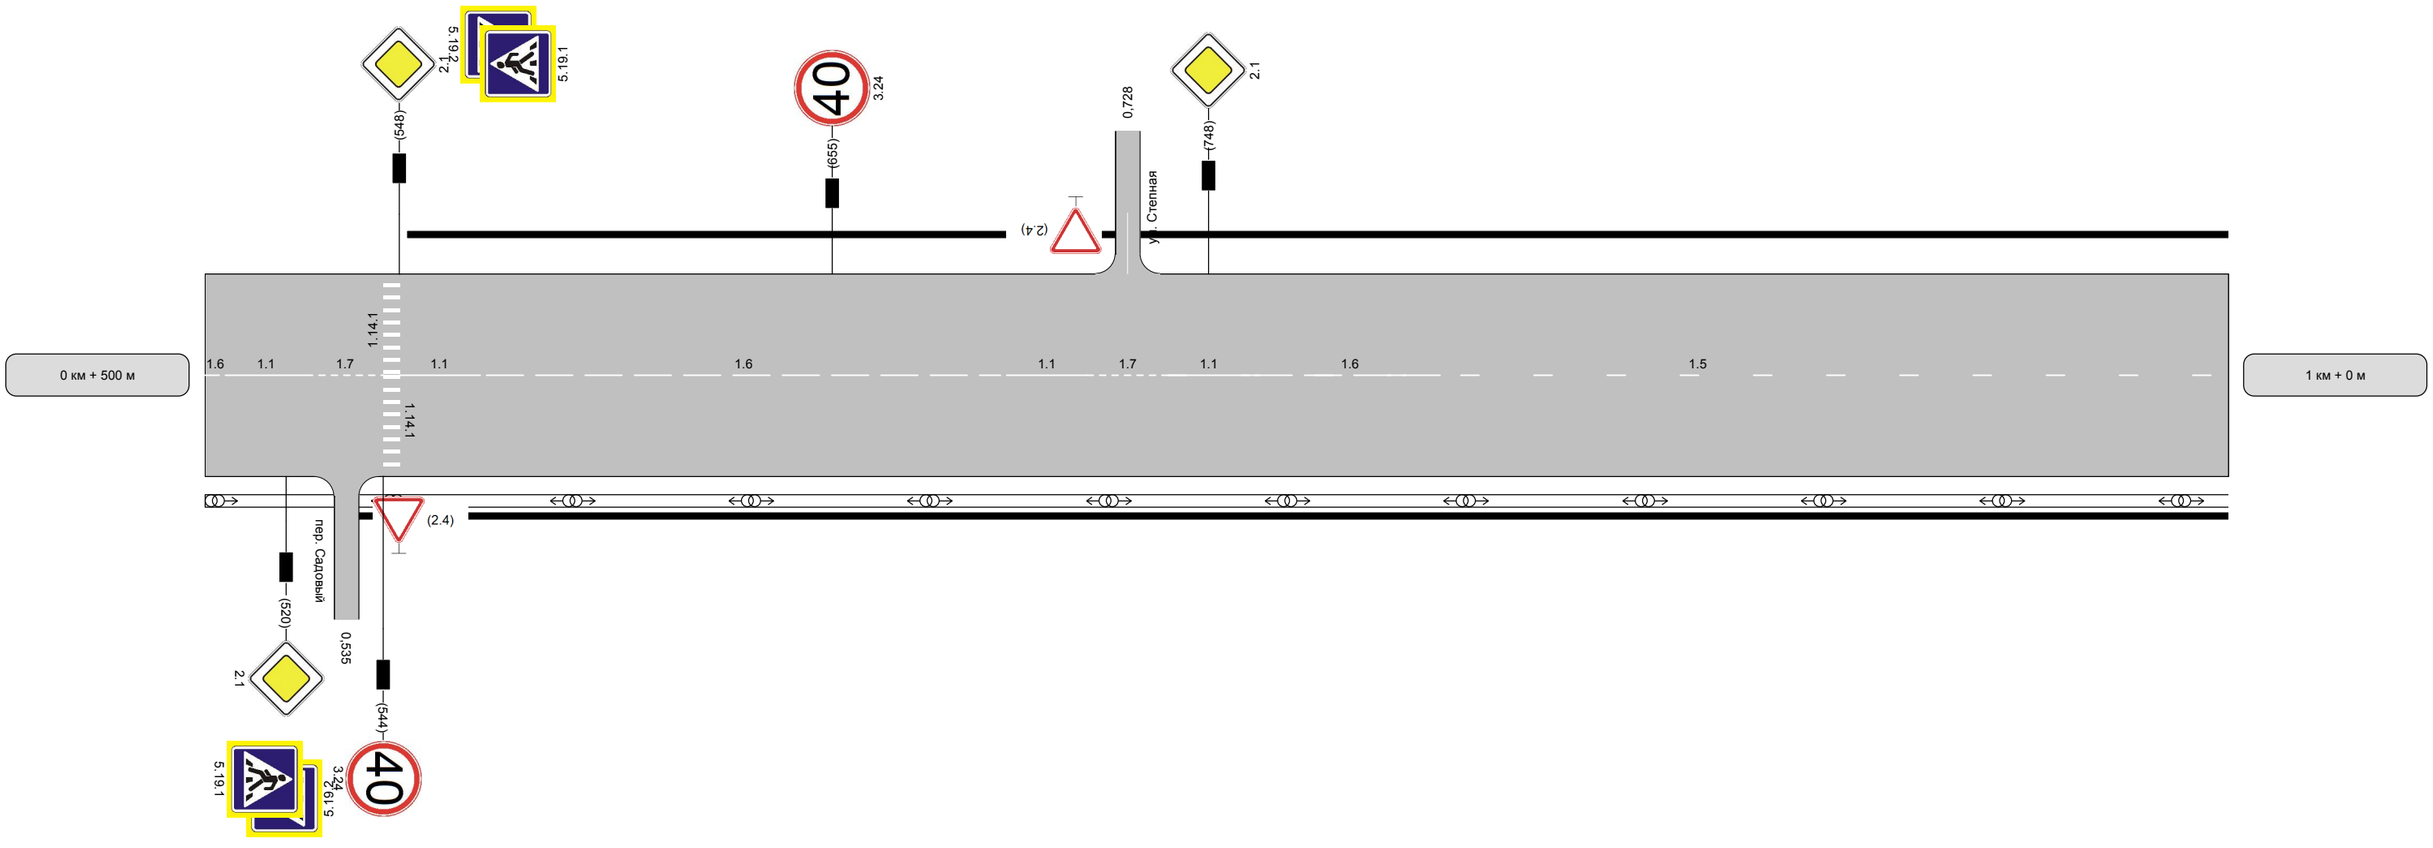

Видимость автомобиля в прямом направлении											
Видимость в плане в прямом направлении											
Горизонтальная дорожная разметка справа	Осевая линия	500 - 500	1.1 505 - 525	1.7 525 - 544	1.1 548 - 568	1.6 568 - 698	1.1 698 - 718	1.7 718 - 738	1.1 738 - 758	1.6 758 - 808	1.5 738 - 1000
	1-ая от осевой										
Дорожные ограждения и направляющие устройства справа											
Тротуары справа											

Элементы дороги в продольном профиле		
Элементы дороги в плане		
Тротуары слева		
Дорожные ограждения и направляющие устройства слева		
Дорожные ограждения и направляющие устройства по осевой		
Горизонтальная дорожная разметка слева	1-я от осевой	1.7 140 - 238
Видимость автомобиля в обратном направлении		

Разметка на участке:
1.1 : 166 м
1.5 : 50 м
1.6 : 224 м
1.7 : 150 м
1.14.1 : 8 м
1.12 : 8 м

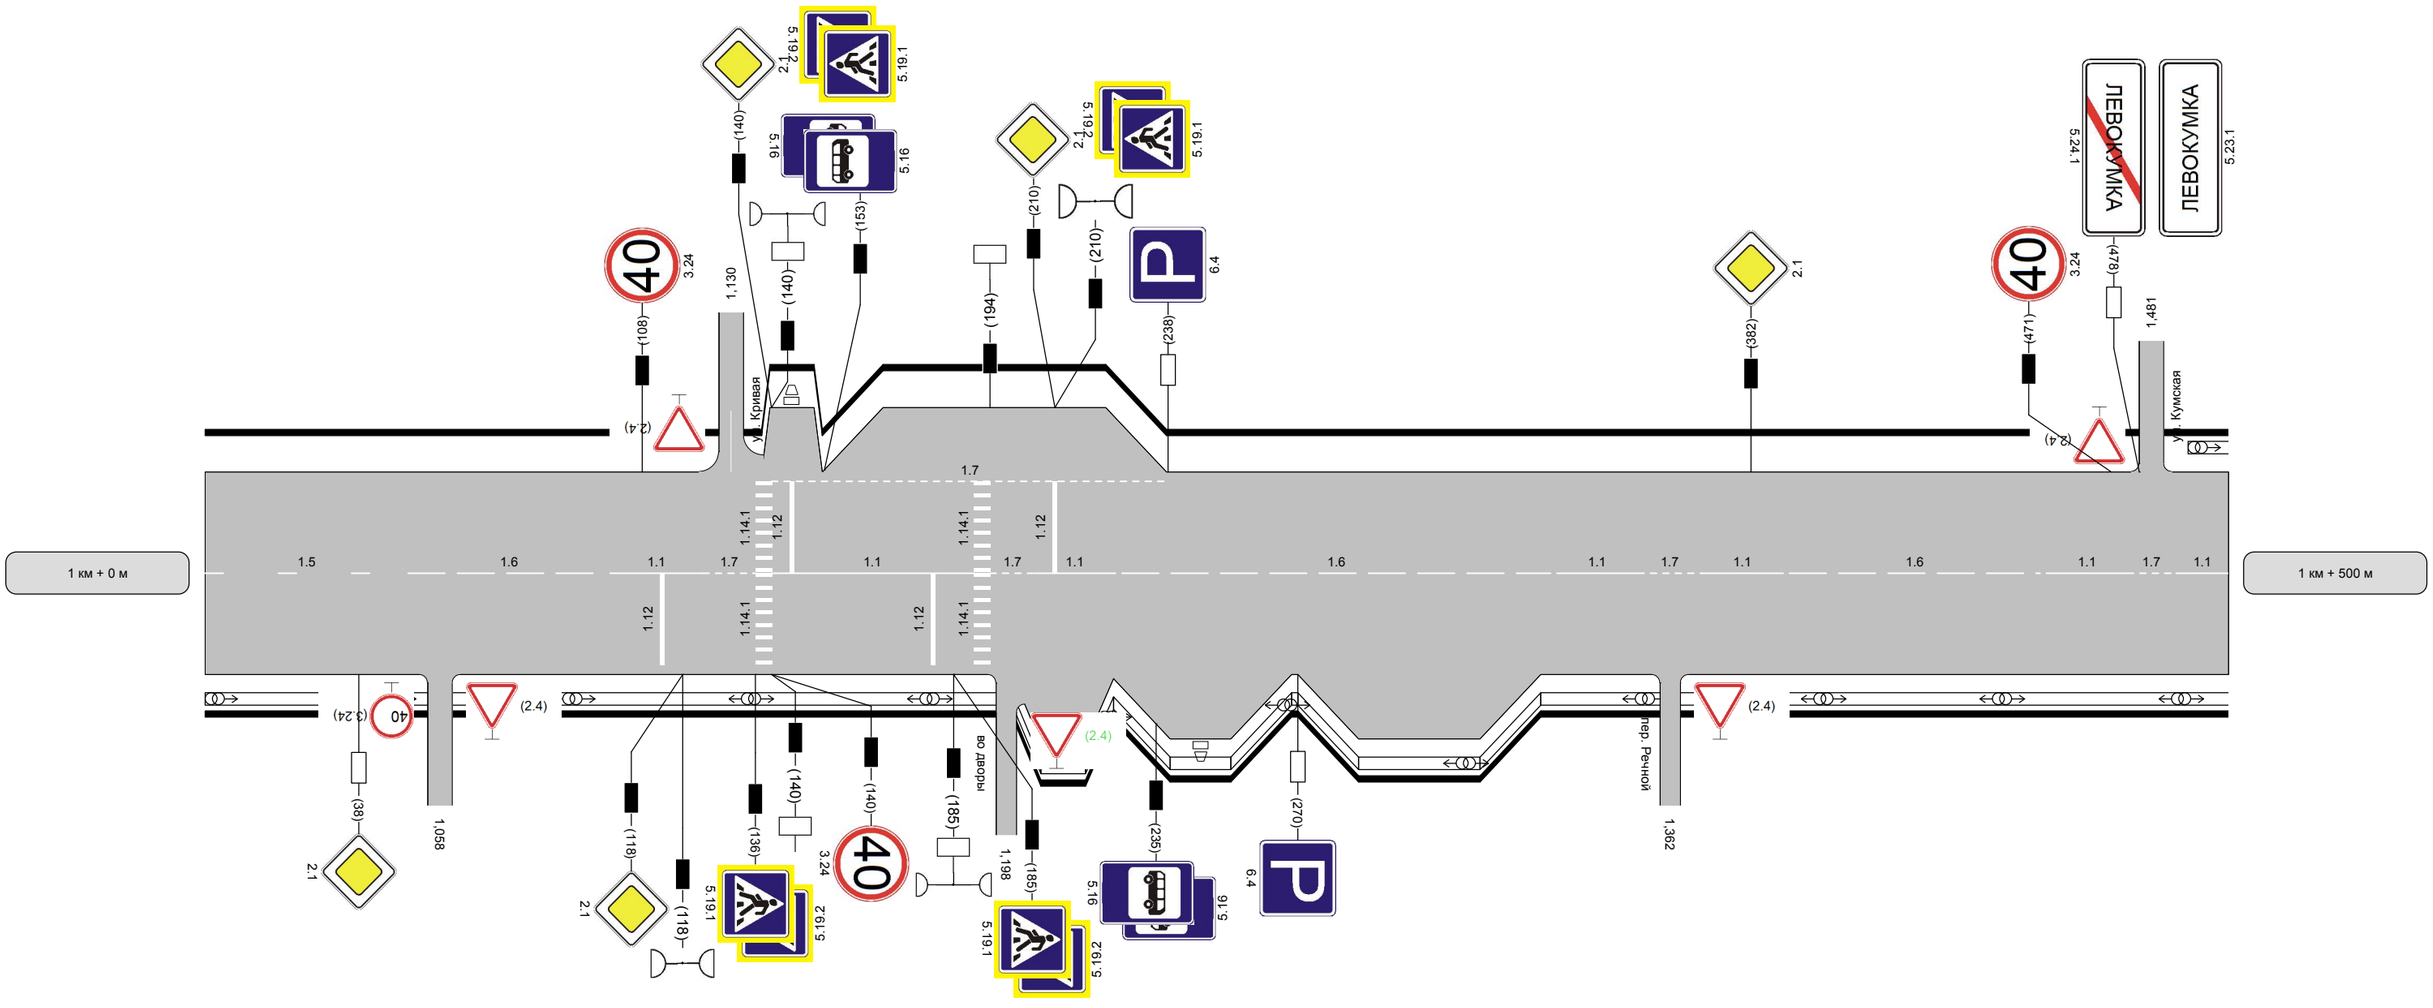

Видимость автомобиля в прямом направлении		
Видимость в плане в прямом направлении		
Горизонтальная дорожная разметка справа	Осевая линия	1.5 0 - 50 / 1.6 50 - 100 / 1.1 100 - 123 / 1.7 123 - 136 / 1.1 140 - 190 / 1.7 194 - 205 / 1.1 205 - 225 / 1.6 225 - 334 / 1.1 334 - 354 / 1.7 354 - 370 / 1.1 370 - 390 / 1.6 390 - 455 / 1.1 455 - 475 / 1.7 475 - 487 / 1.1 487 - 500
	1-ая от осевой	
Дорожные ограждения и направляющие устройства справа		
Тротуары справа		

Элементы дороги в продольном профиле	
Элементы дороги в плане	500 · 874 · 896 · 941 · R=168 · a=23
Тротуары слева	
Дорожные ограждения и направляющие устройства слева	
Дорожные ограждения и направляющие устройства по осевой	
Горизонтальная дорожная разметка слева — 1-я от осевой	1.17 872 - 882
Видимость автомобиля в обратном направлении	

Разметка на участке:
1.1 : 464 м
1.7 : 36 м
1.17 : 15 м

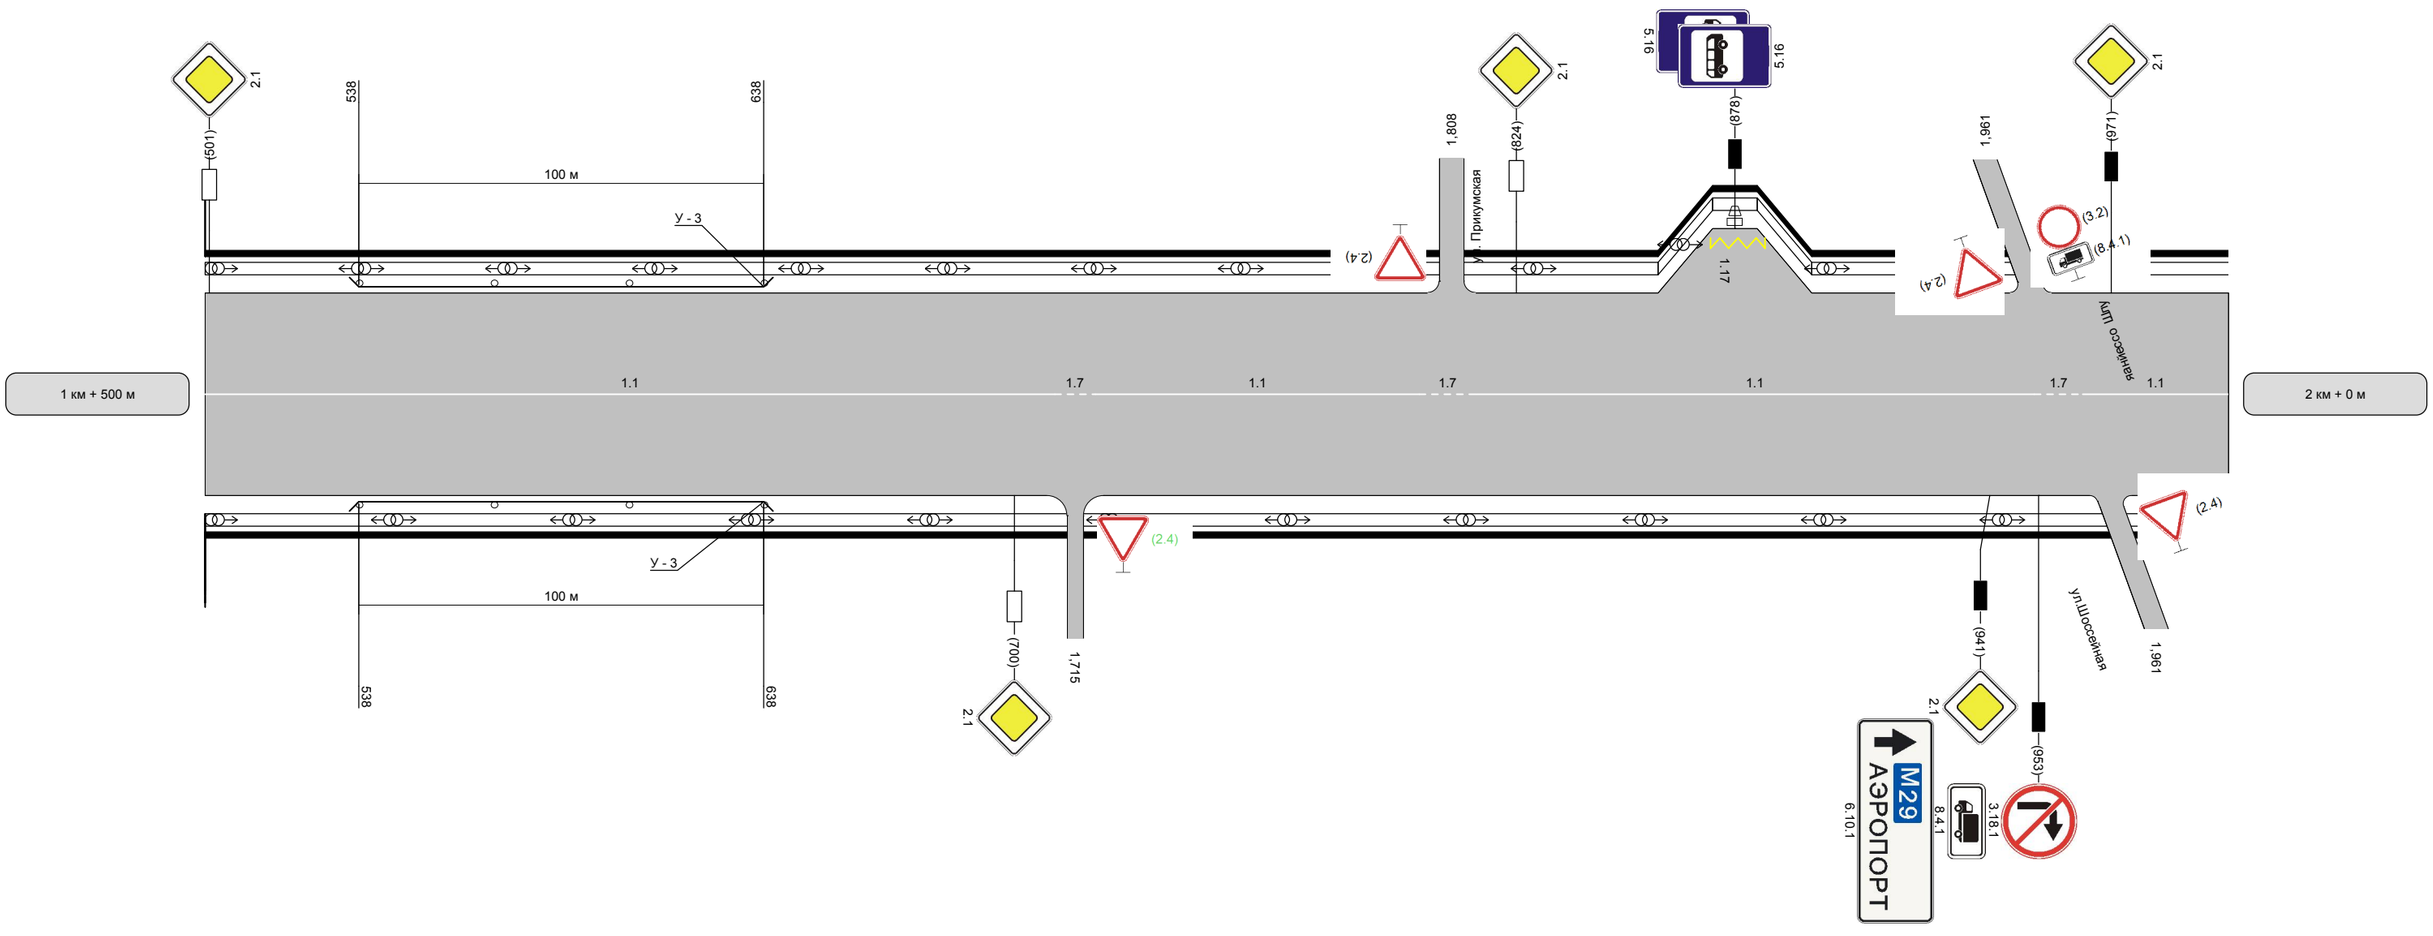

Видимость автомобиля в прямом направлении										
Видимость в плане в прямом направлении										
Горизонтальная дорожная разметка справа	Осевая линия	1.1 500 - 710	1.7 710 - 720	1.1 720 - 800	1.7 800 - 814	1.1 814 - 952	1.7 952 - 964	1.1 964 - 1000		
	1-ая от осевой									
Дорожные ограждения и направляющие устройства справа										
Тротуары справа										

Элементы дороги в продольном профиле	2 / 3
Элементы дороги в плане	314 — R=166, a=31 — 403
Тротуары слева	
Дорожные ограждения и направляющие устройства слева	
Дорожные ограждения и направляющие устройства по осевой	
Горизонтальная дорожная разметка слева: 1-я от осевой	
Видимость автомобиля в обратном направлении	

Разметка на участке:
1.1 : 298 м
1.6 : 57 м
1.7 : 25 м
1.14.1 : 8 м
1.12 : 4 м

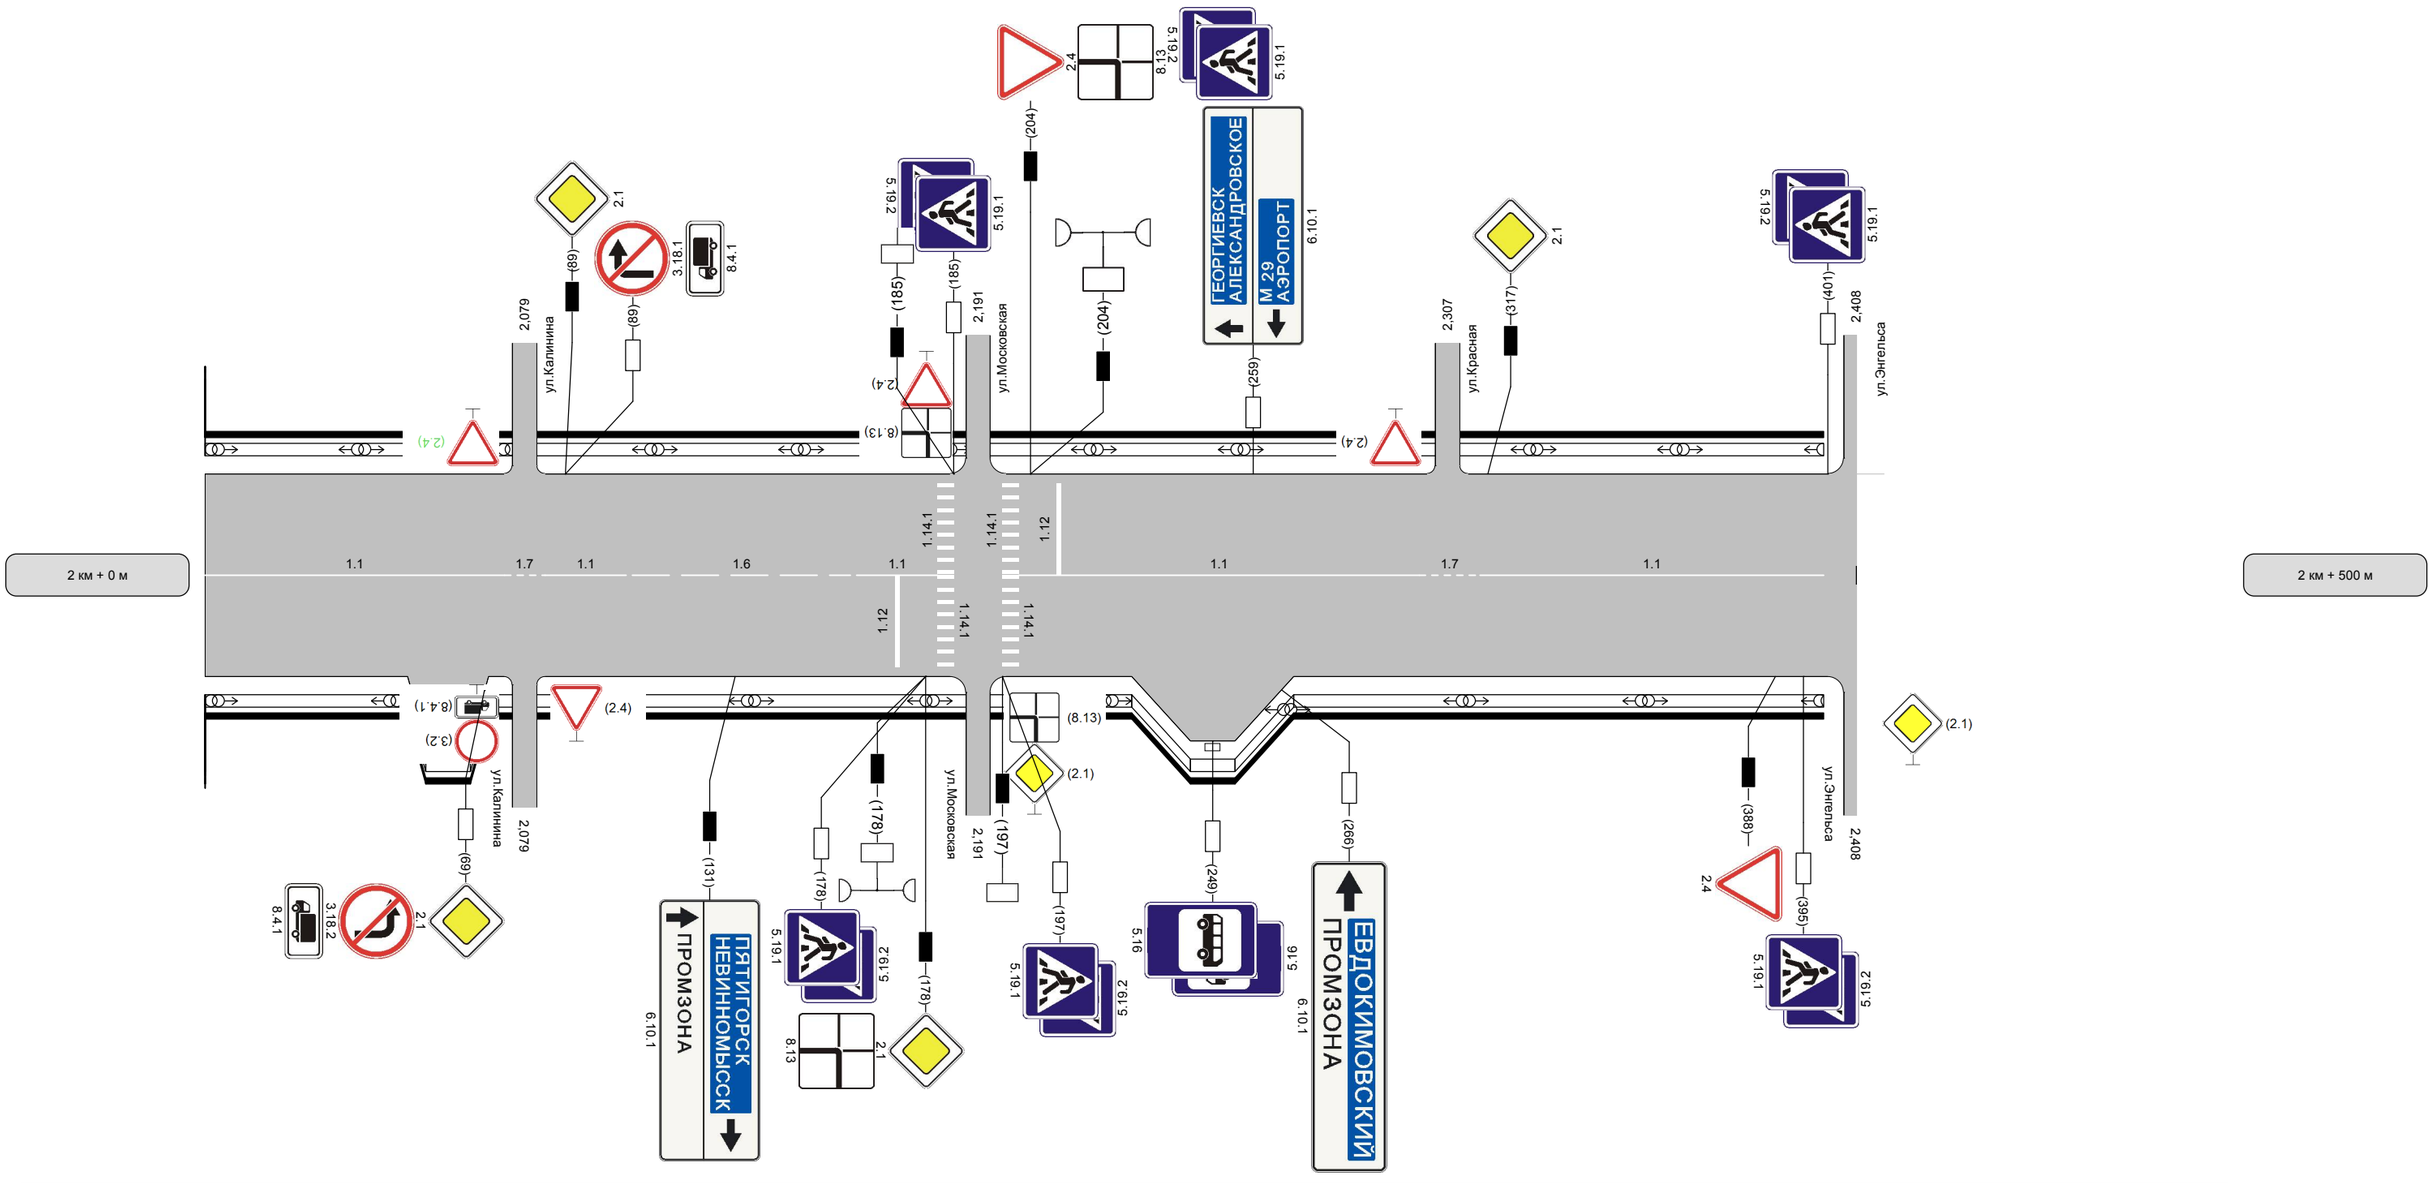

Видимость автомобиля в прямом направлении											
Видимость в плане в прямом направлении											
Горизонтальная дорожная разметка справа	Осевая линия	1.1 0 - 74	1.7 74 - 84	1.1 84 - 104	1.6 104 - 161	1.1 161 - 181		1.1 201 - 300	1.7 300 - 315	1.1 315 - 400	
	1-ая от осевой										
Дорожные ограждения и направляющие устройства справа											
Тротуары справа											