


Элементы дороги в продольном профиле	2
Элементы дороги в плане	
Тротуары слева	
Дорожные ограждения и направляющие устройства слева	
Дорожные ограждения и направляющие устройства по осевой	
Горизонтальная дорожная разметка слева	1-я от осевой
Видимость автомобиля в обратном направлении	


Разметка на участке:
1.1 : 100 м
1.5 : 130 м
1.6 : 243 м
1.7 : 20 м

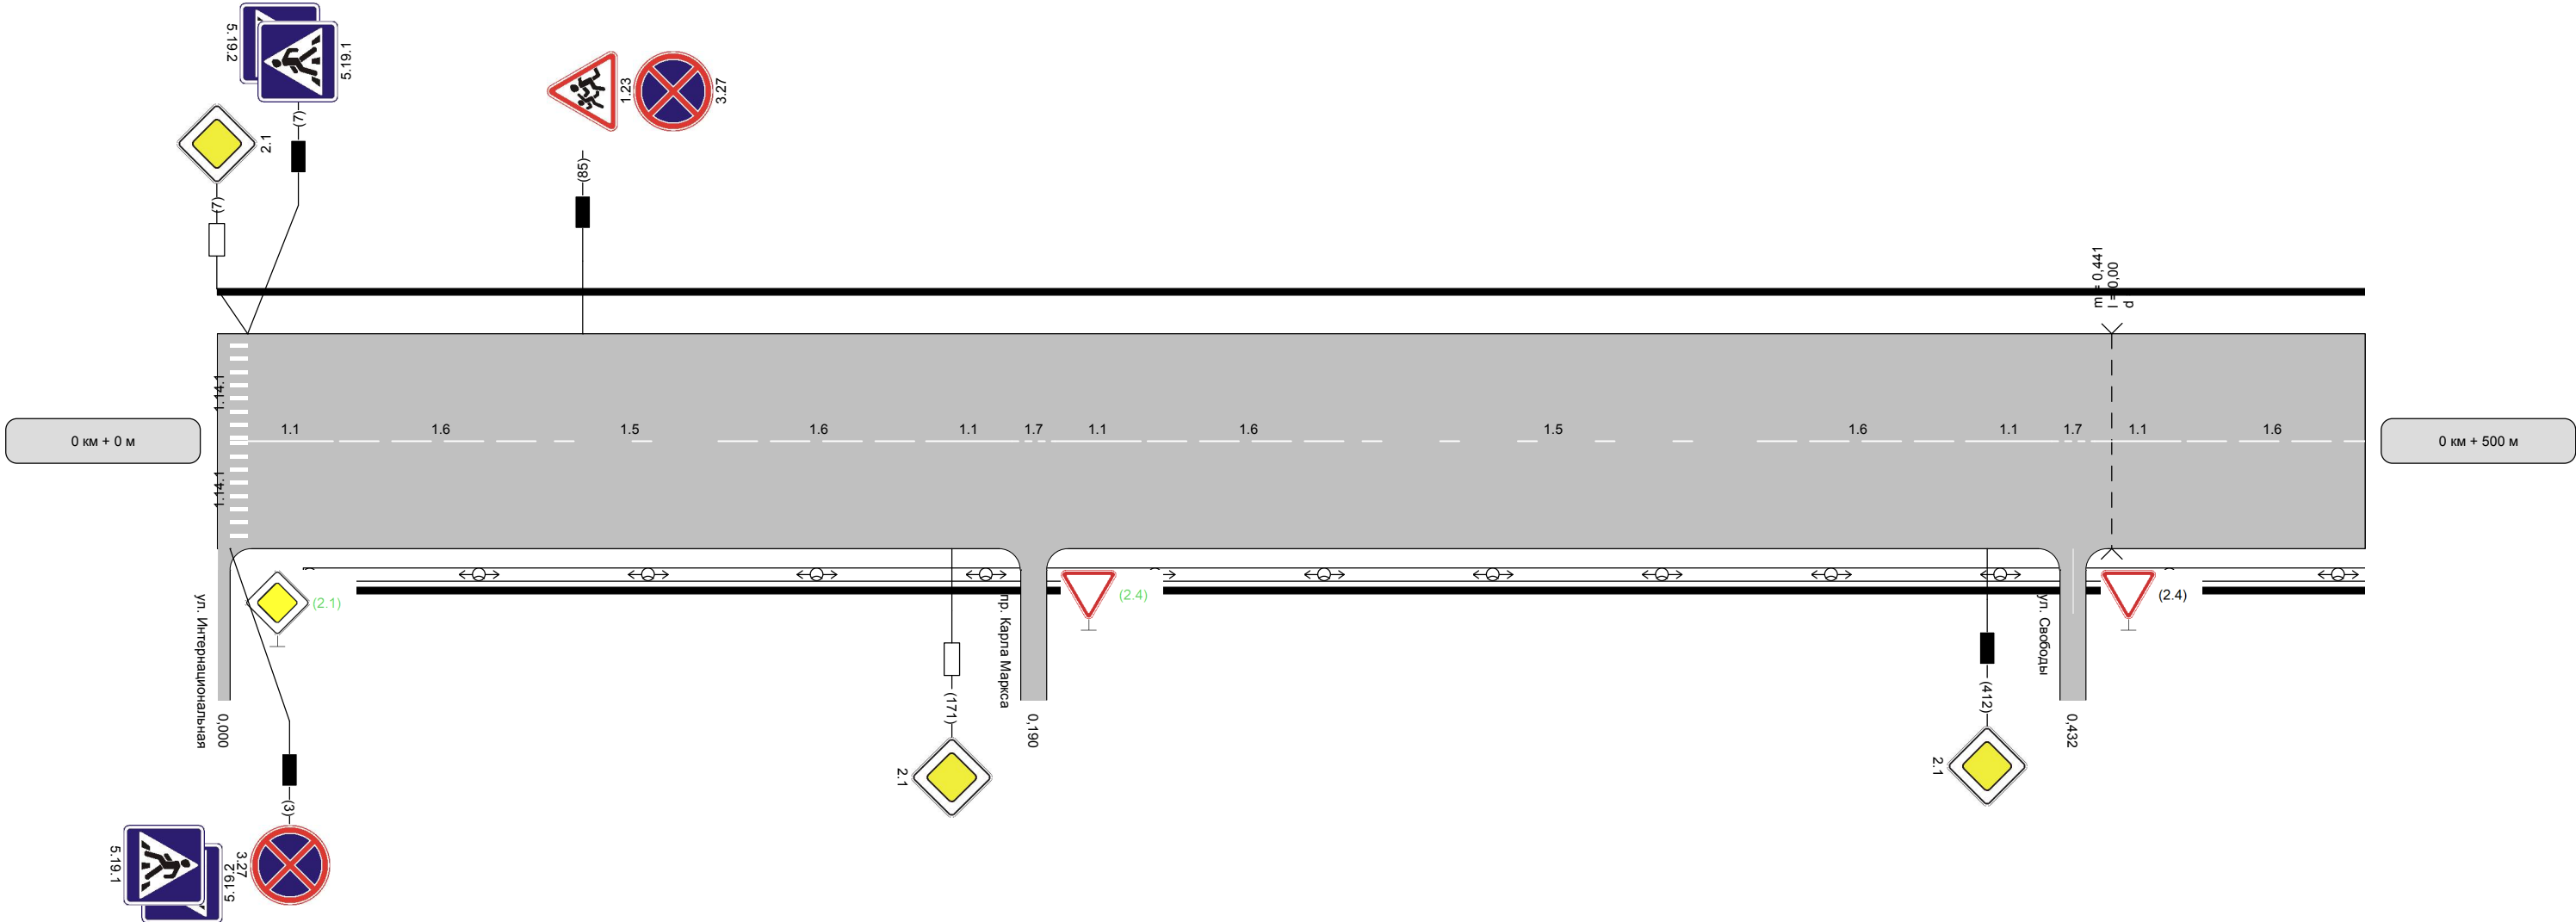

Видимость автомобиля в прямом направлении															
Видимость в плане в прямом направлении															
Горизонтальная дорожная разметка справа	Осевая линия	<div><div></div><div>1.1 7 - 27</div></div>	<div><div></div><div>1.6 27 - 77</div></div>	<div><div></div><div>1.5 77 - 115</div></div>	<div><div></div><div>1.6 115 - 165</div></div>	<div><div></div><div>1.1 165 - 185</div></div>	<div><div></div><div>1.7 185 - 195</div></div>	<div><div></div><div>1.1 195 - 215</div></div>	<div><div></div><div>1.6 215 - 265</div></div>	<div><div></div><div>1.5 265 - 357</div></div>	<div><div></div><div>1.6 357 - 407</div></div>	<div><div></div><div>1.1 407 - 427</div></div>	<div><div></div><div>1.7 427 - 437</div></div>	<div><div></div><div>1.1 437 - 457</div></div>	<div><div></div><div>1.6 457 - 500</div></div>
	1-ая от осевой														
Дорожные ограждения и направляющие устройства справа															
Тротуары справа															

Элементы дороги в продольном профиле	2
Элементы дороги в плане	0
Тротуары слева	
Дорожные ограждения и направляющие устройства слева	
Дорожные ограждения и направляющие устройства по осевой	
Горизонтальная дорожная разметка слева	1-я от осевой
Видимость автомобиля в обратном направлении	


Разметка на участке:
1.1 : 160 м
1.5 : 145 м
1.6 : 185 м
1.7 : 10 м

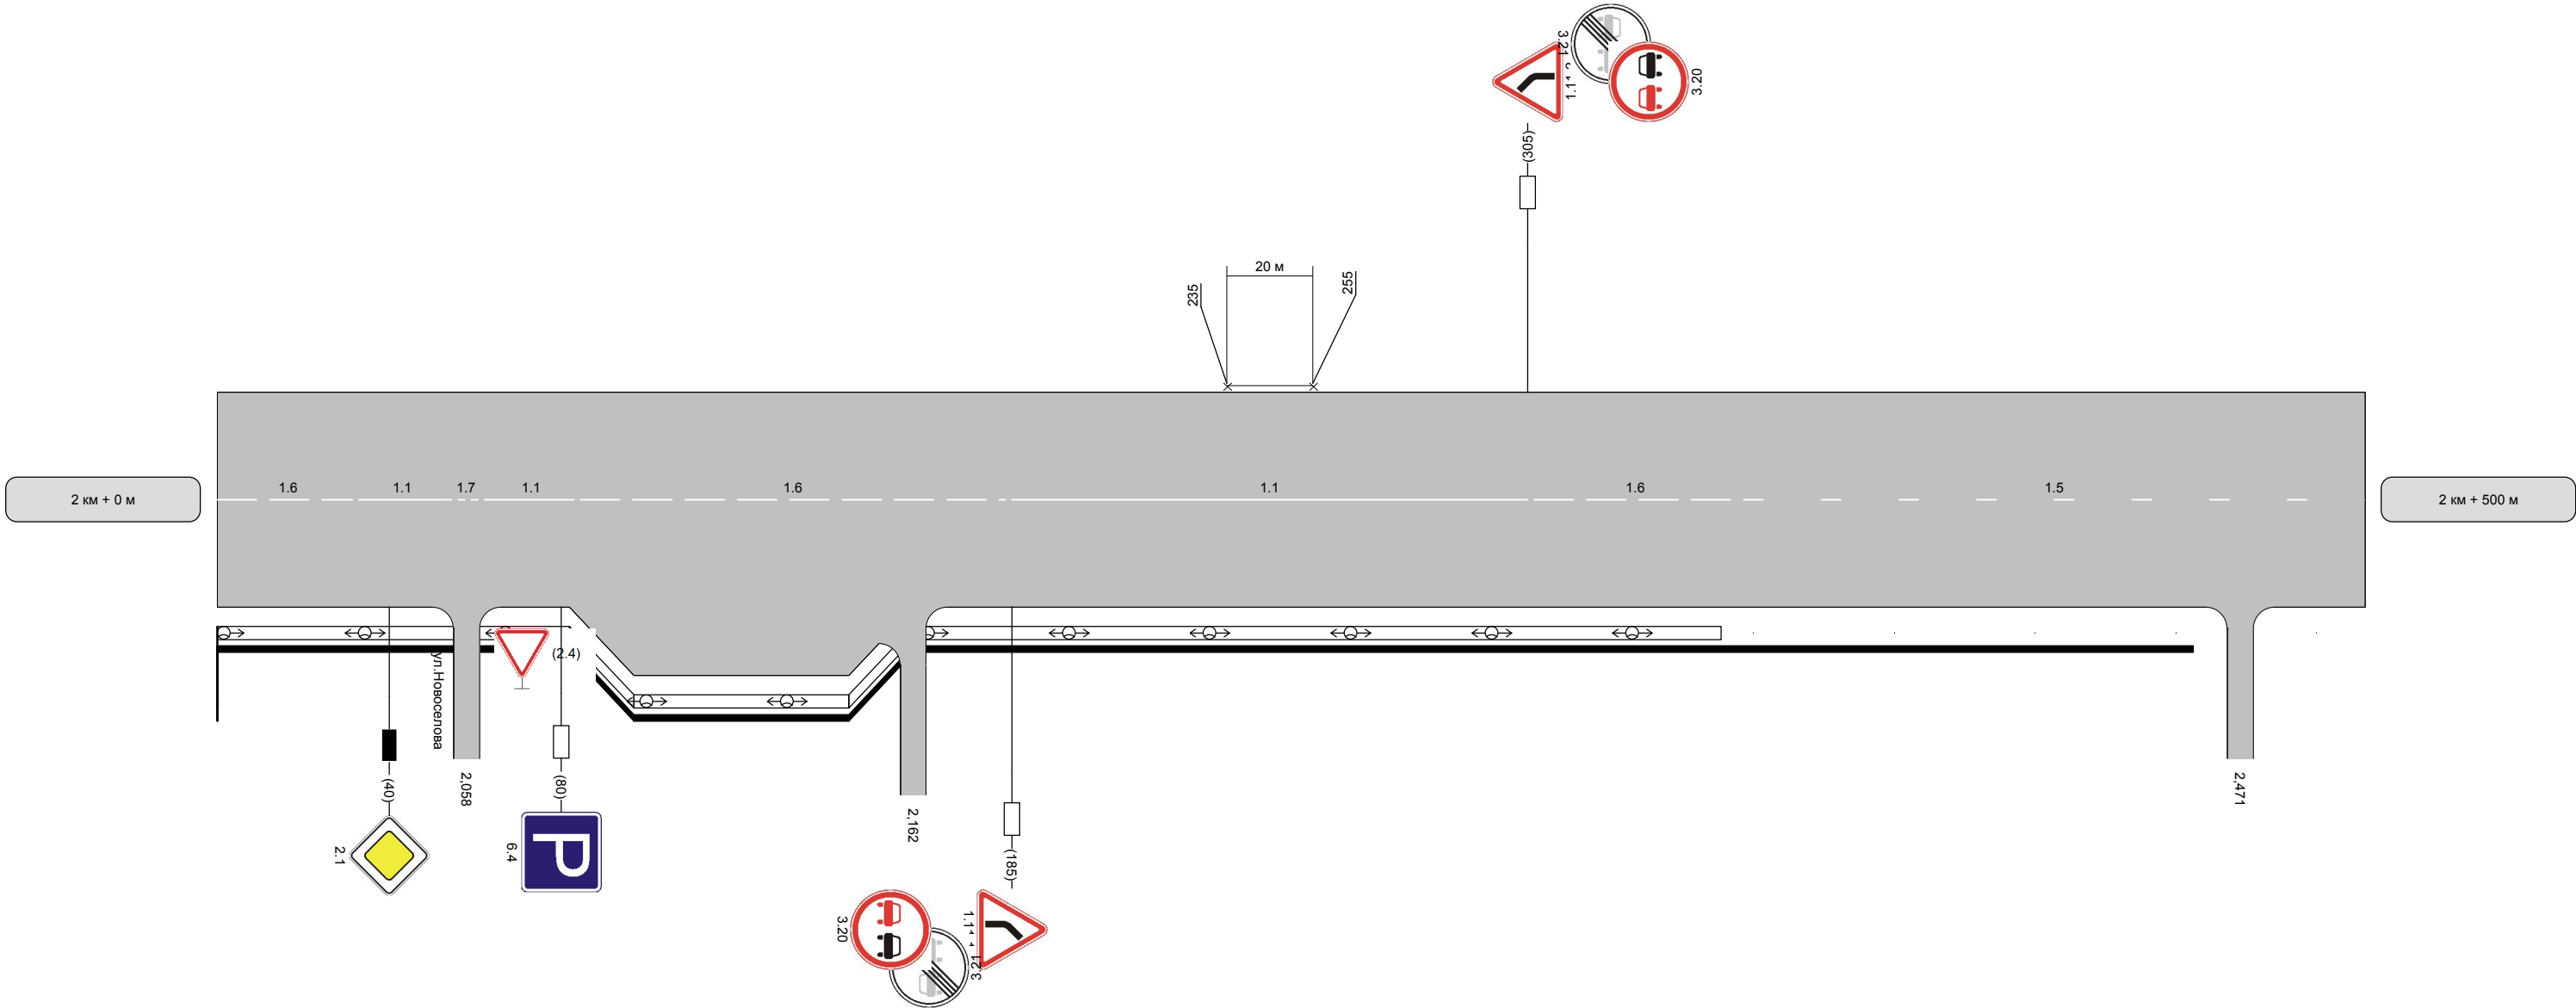

Видимость автомобиля в прямом направлении									
Видимость в плане в прямом направлении									
Горизонтальная дорожная разметка справа	Осевая линия	1.6 0 - 33	1.1 33 - 53	1.7 53 - 63	1.1 63 - 83	1.6 83 - 185	1.1 185 - 305	1.6 305 - 355	1.5 355 - 500
	1-ая от осевой								
Дорожные ограждения и направляющие устройства справа									
Тротуары справа									

Элементы дороги в продольном профиле	2	
Элементы дороги в плане	500	
Тротуары слева		
Дорожные ограждения и направляющие устройства слева		
Дорожные ограждения и направляющие устройства по осевой		
Горизонтальная дорожная разметка слева	1-я от осевой	
Видимость автомобиля в обратном направлении		

Разметка на участке:
1.1 : 87 м
1.5 : 8 м
1.6 : 60 м
1.7 : 20 м

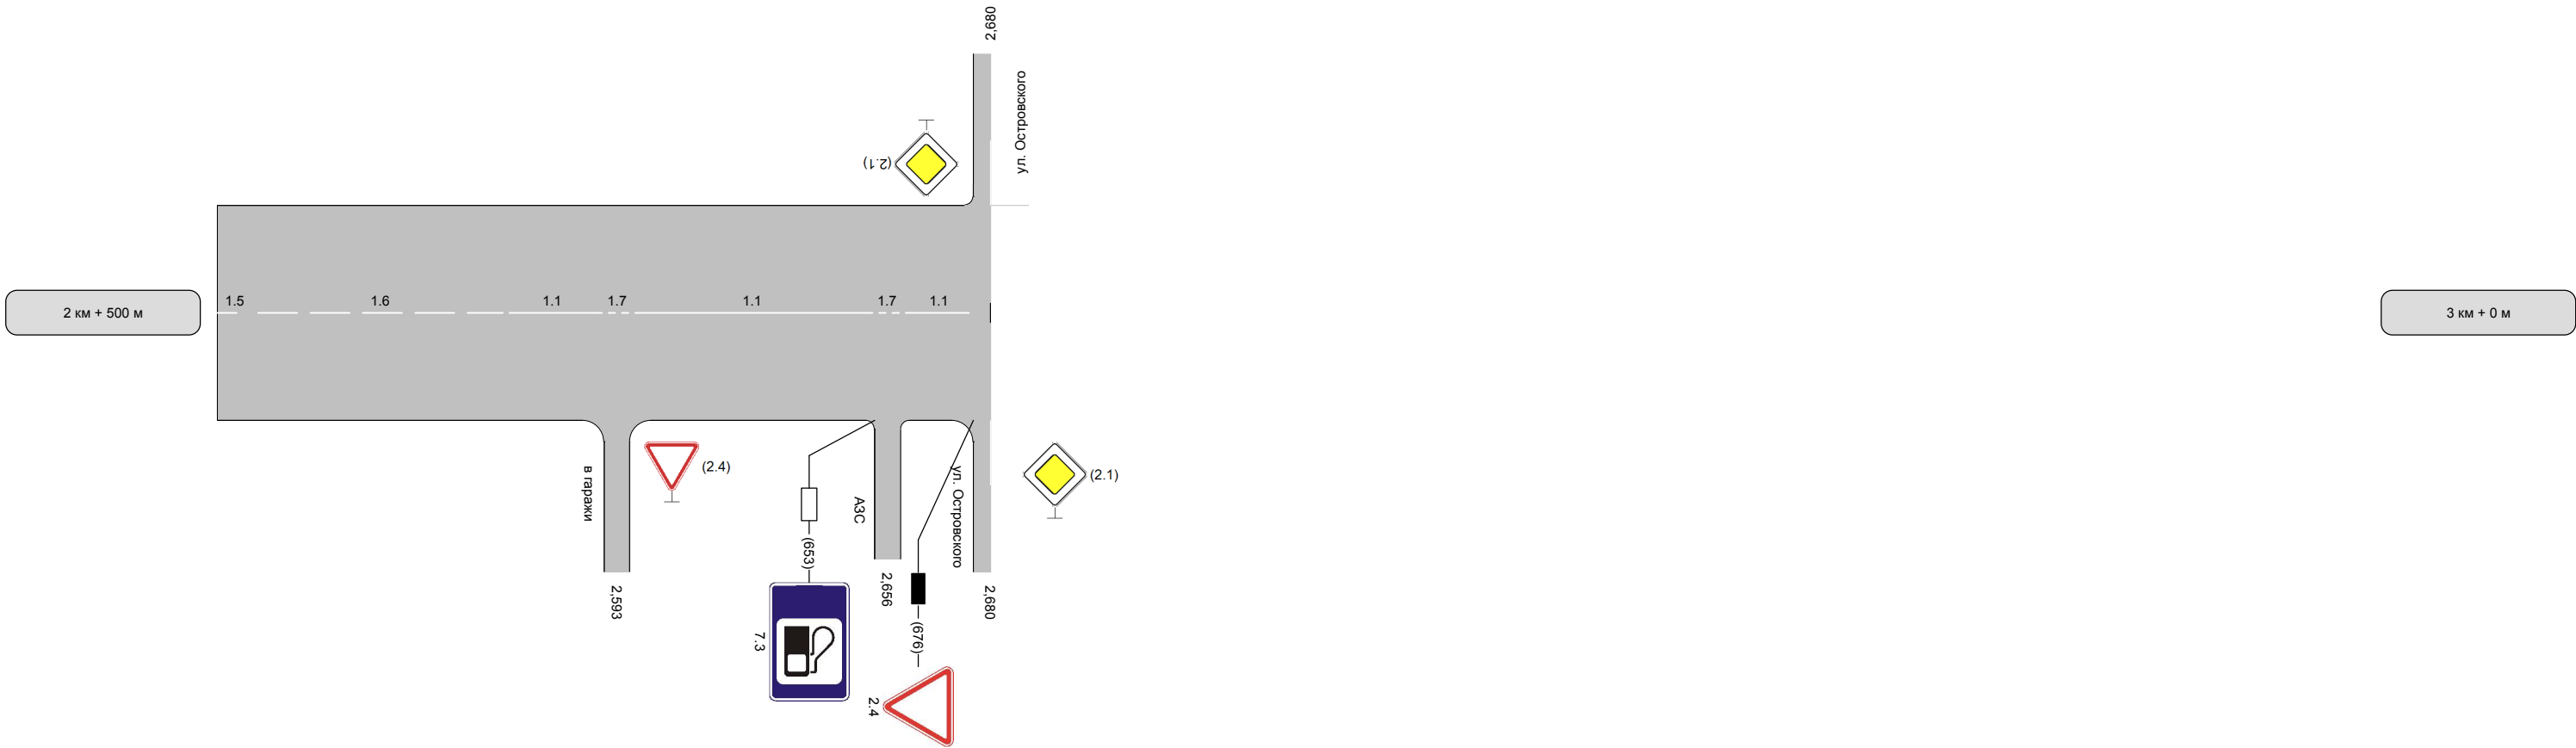

Видимость автомобиля в прямом направлении											
Видимость в плане в прямом направлении											
Горизонтальная дорожная разметка справа	Осевая линия	1.5 508 - 568	1.6 508 - 568	1.1 568 - 588	1.7 588 - 598	1.1 598 - 651	1.7 651 - 661	1.1 661 - 675	/		
	1-ая от осевой										
Дорожные ограждения и направляющие устройства справа											
Тротуары справа											