


Тротуары слева	
Дорожные ограждения и направляющие устройства слева	
Дорожные ограждения и направляющие устройства по осевой	
3-я от осевой	
2-я от осевой	
1-я от осевой	
Горизонтальная дорожная разметка слева	


Разметка:  
1.12 - 22 м.

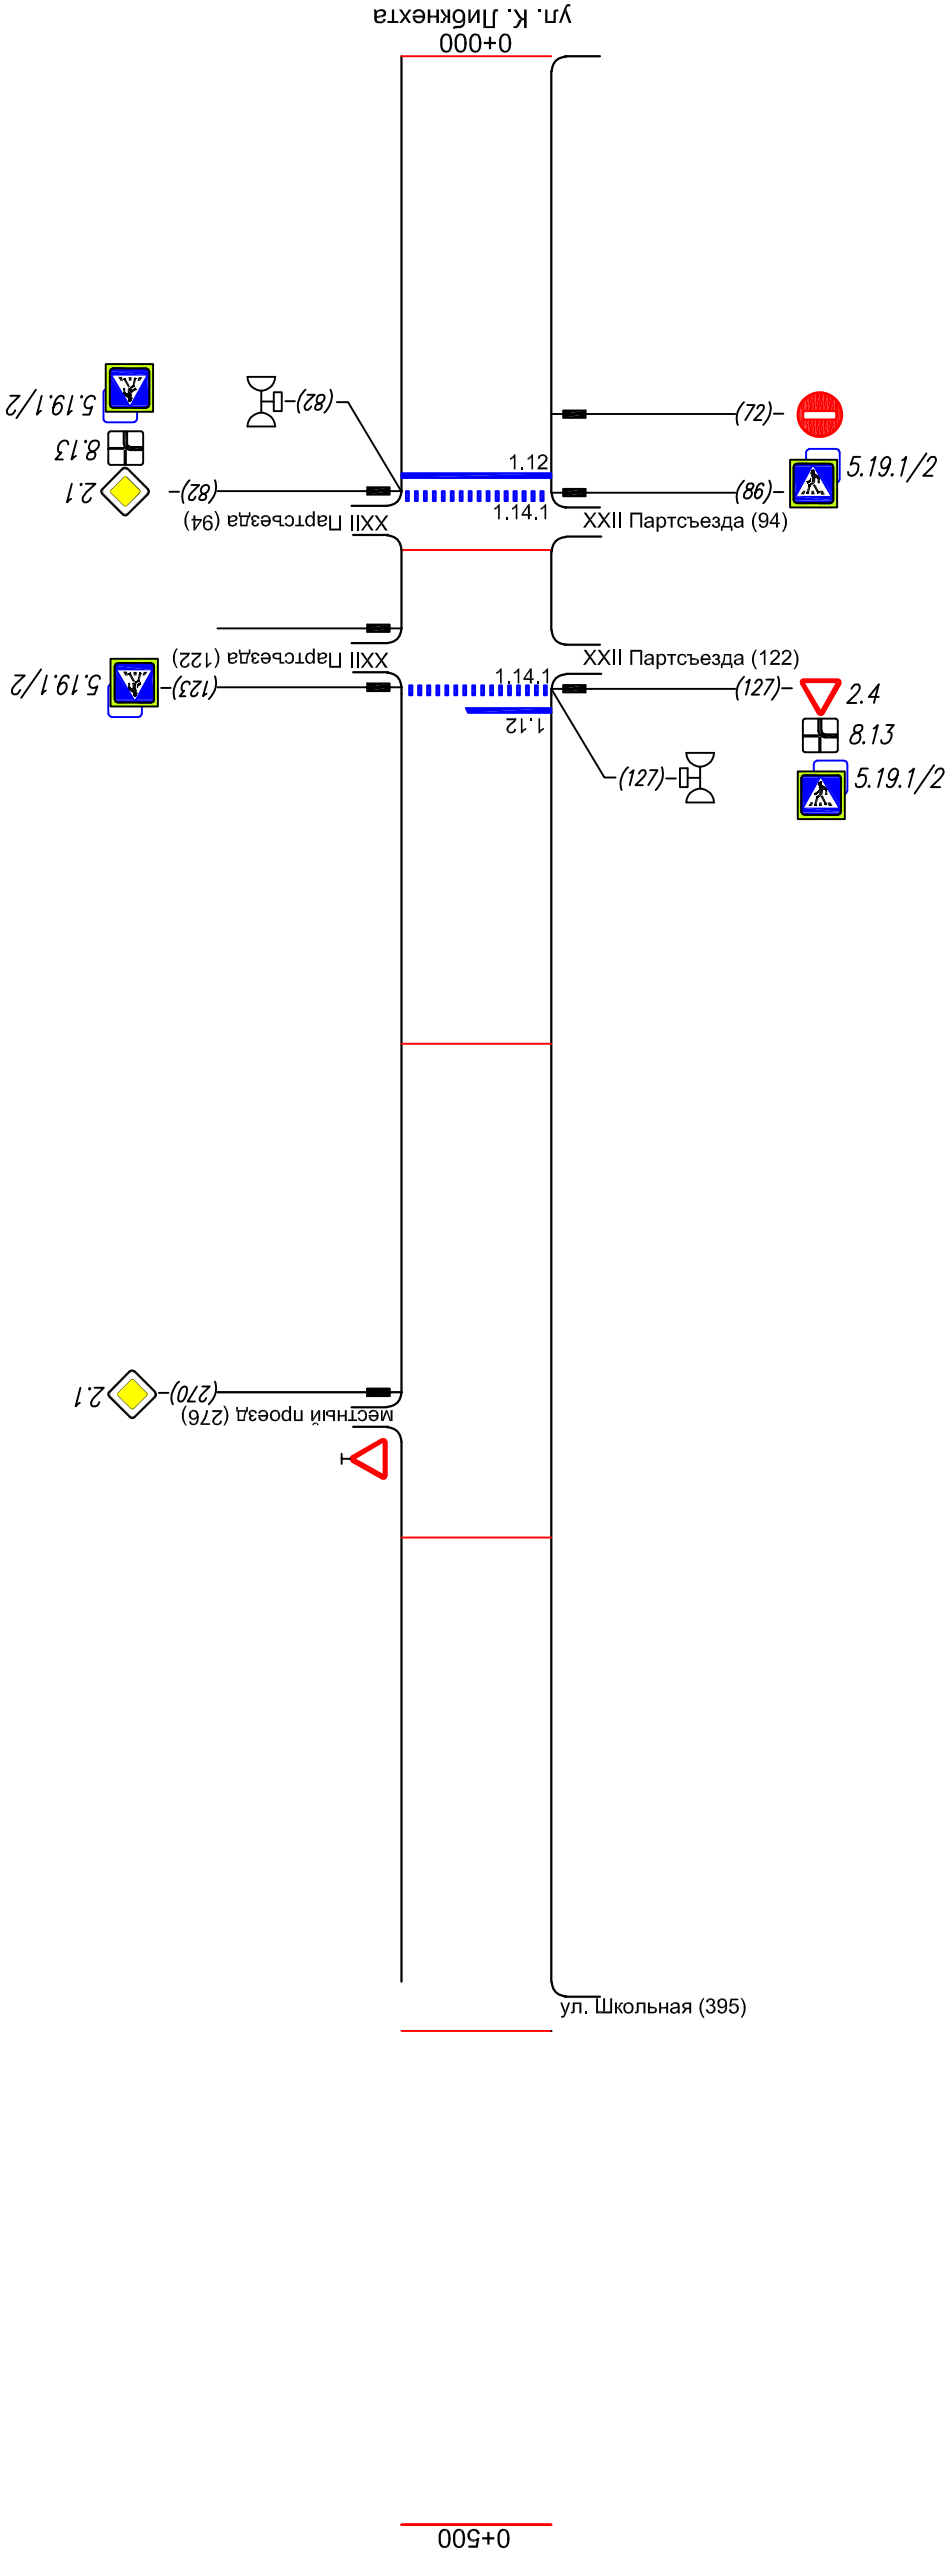

Осевая линия	
1-я от осевой	
2-я от осевой	
Дорожные ограждения и направляющие устройства справа	
Тротуары справа	
Горизонтальная дорожная разметка справа	

Тротуары слева				
Дорожные ограждения и направляющие устройства слева				
Дорожные ограждения и направляющие устройства по осевой				
Горизонтальная дорожная разметка слева				
3-я от осевой				
2-я от осевой				
1-я от осевой				

Разметка:

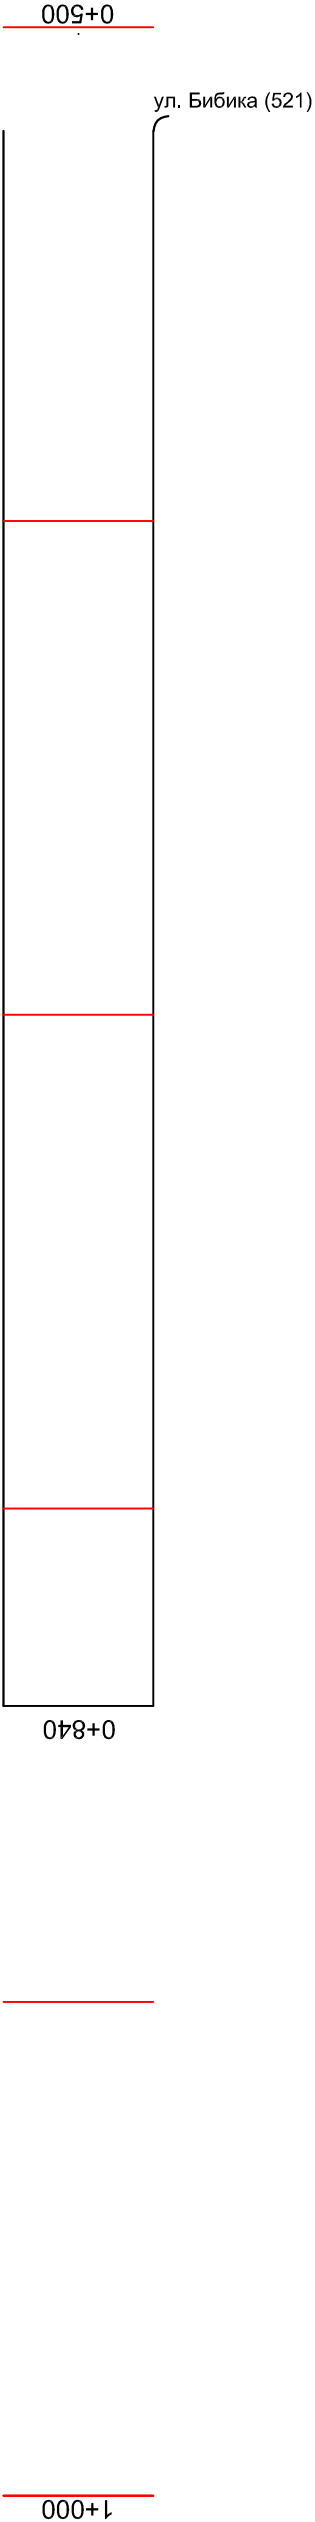

Горизонтальная дорожная разметка слева			
Осевая линия			
1-я от осевой			
2-я от осевой			
Дорожные ограждения и направляющие устройства справа			
Тротуары справа			