


Элементы дороги в продольном профиле	1.12
Элементы дороги в плане	500
Тротуары слева	
Дорожные ограждения и направляющие устройства слева	
Дорожные ограждения и направляющие устройства по осевой	
Горизонтальная дорожная разметка слева	1-я от осевой
Видимость автомобиля в обратном направлении	


Разметка на участке:
1.1 : 140 м
1.6 : 311 м
1.7 : 30 м

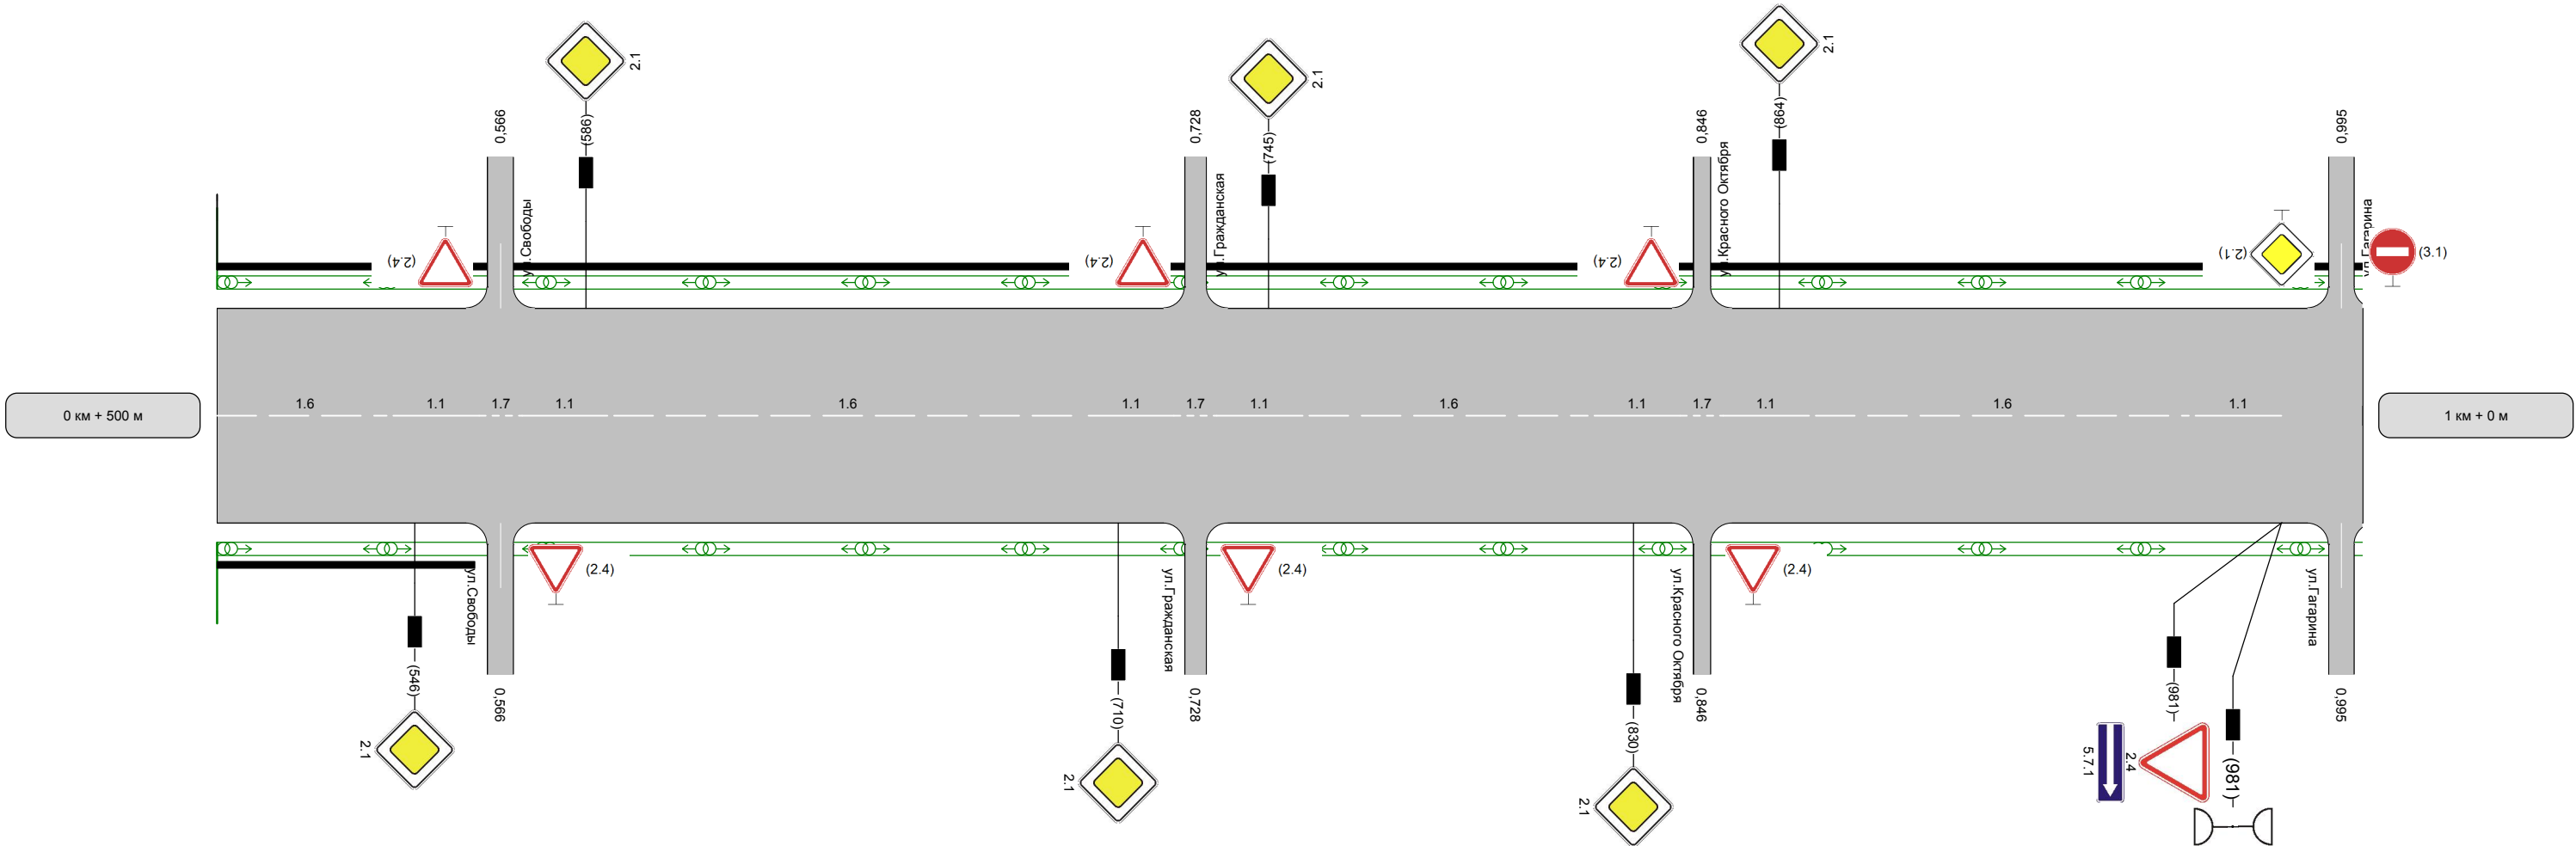

Видимость автомобиля в прямом направлении																
Видимость в плане в прямом направлении																
Горизонтальная дорожная разметка справа	Осевая линия	1.6 500 - 541	1.1 541 - 561	1.7 561 - 571	1.1 571 - 591	1.6 591 - 703	1.1 703 - 723	1.7 723 - 733	1.1 733 - 753	1.6 753 - 821	1.1 821 - 841	1.7 841 - 851	1.1 851 - 871	1.6 871 - 961	1.1 961 - 981	
	1-ая от осевой															
Дорожные ограждения и направляющие устройства справа																
Тротуары справа																

Элементы дороги в продольном профиле	1.12	65.3	24
Элементы дороги в плане	500		
Тротуары слева			
Дорожные ограждения и направляющие устройства слева			
Дорожные ограждения и направляющие устройства по осевой			
Горизонтальная дорожная разметка слева	1-я от осевой		
Видимость автомобиля в обратном направлении			

Разметка на участке:
1.1 : 20 м
1.5 : 72 м
1.6 : 50 м

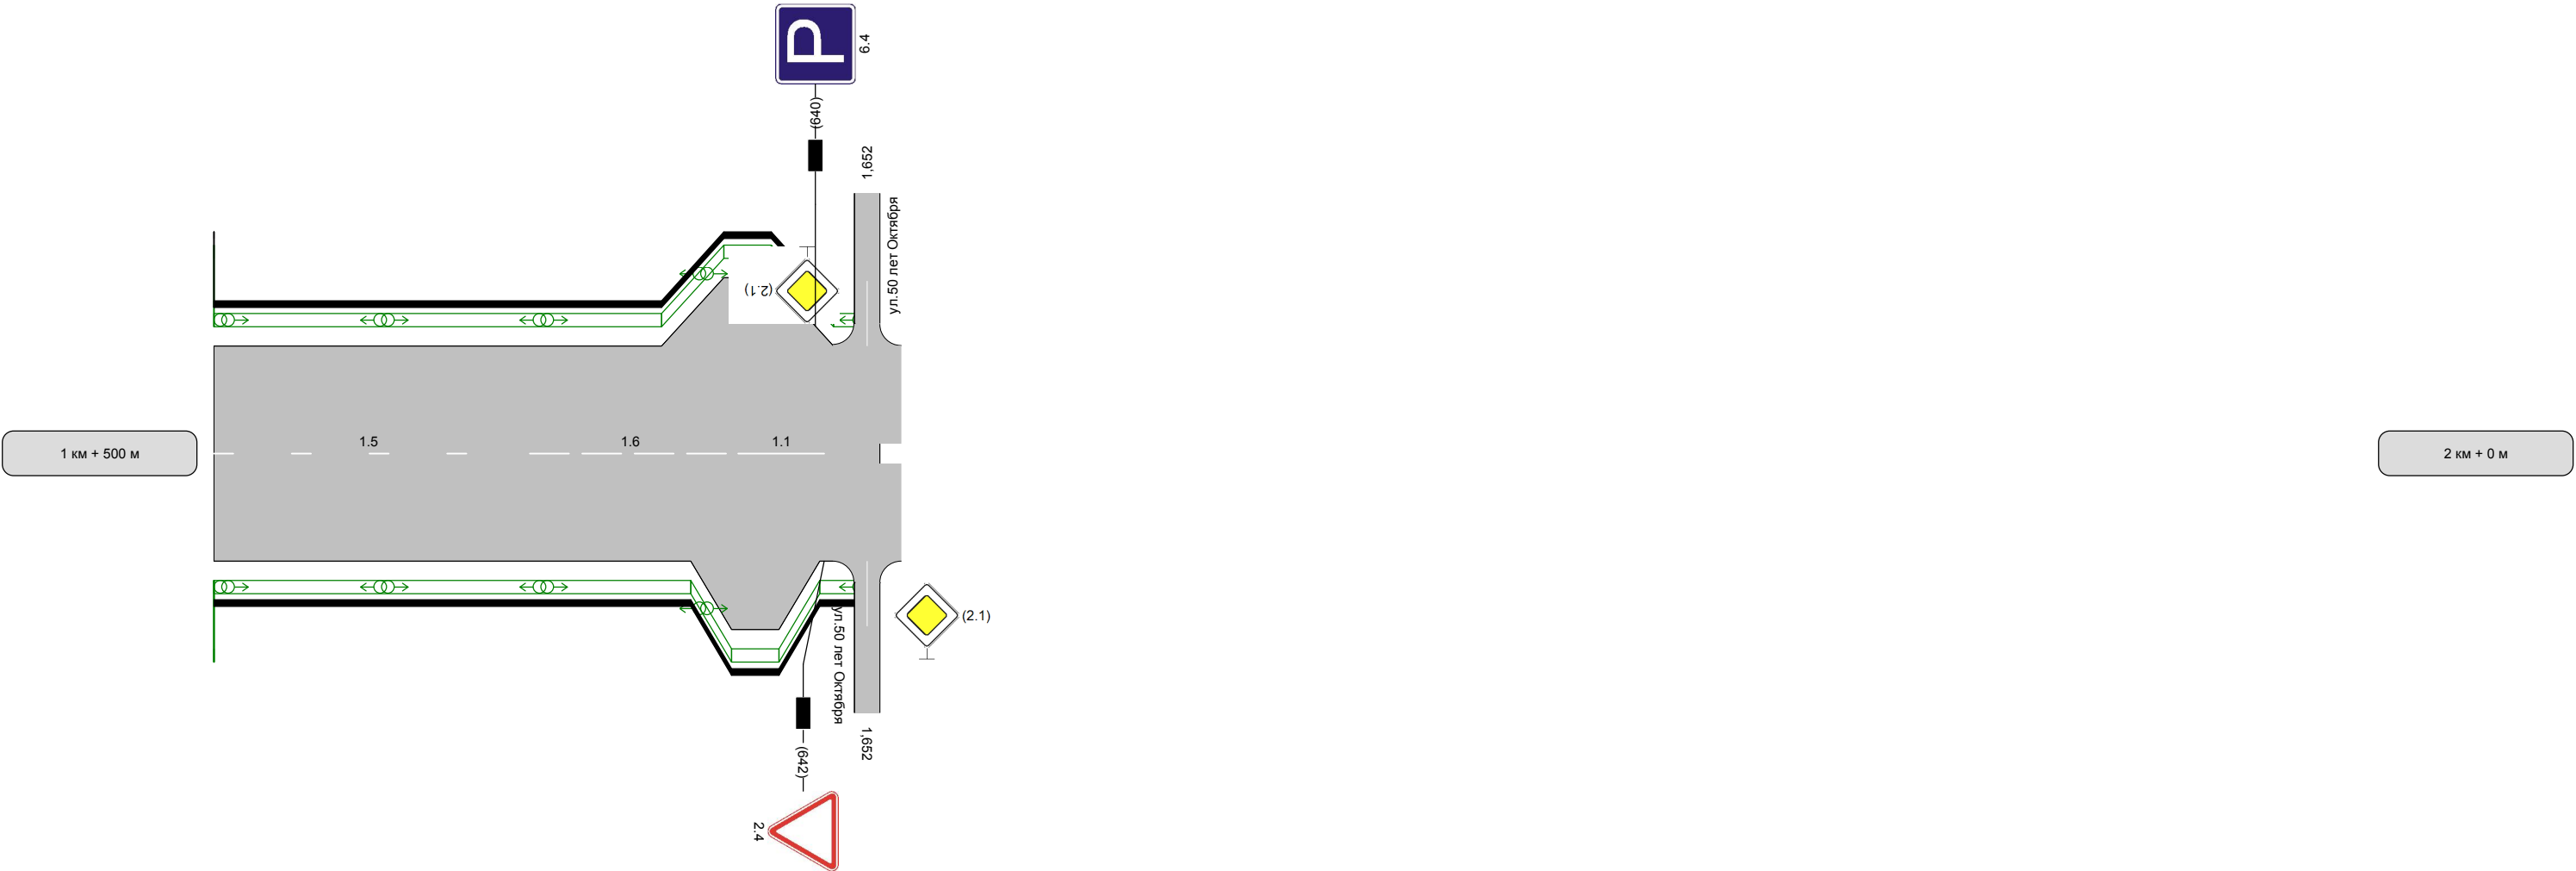

Видимость автомобиля в прямом направлении						
Видимость в плане в прямом направлении						
Горизонтальная дорожная разметка справа	Осевая линия	1.5 500 - 572	1.6 572 - 622	1.1 622 - 642		
	1-ая от осевой					
Дорожные ограждения и направляющие устройства справа						
Тротуары справа						