


Тротуары слева	
Дорожные ограждения и направляющие устройства слева	
Дорожные ограждения и направляющие устройства по осевой	
3-я от осевой	
2-я от осевой	
1-я от осевой	
Горизонтальная дорожная разметка слева	


Разметка:  
1.1 - 360 м.  
1.5 - 60 м.  
1.6 - 40 м.  
1.7 - 40 м.

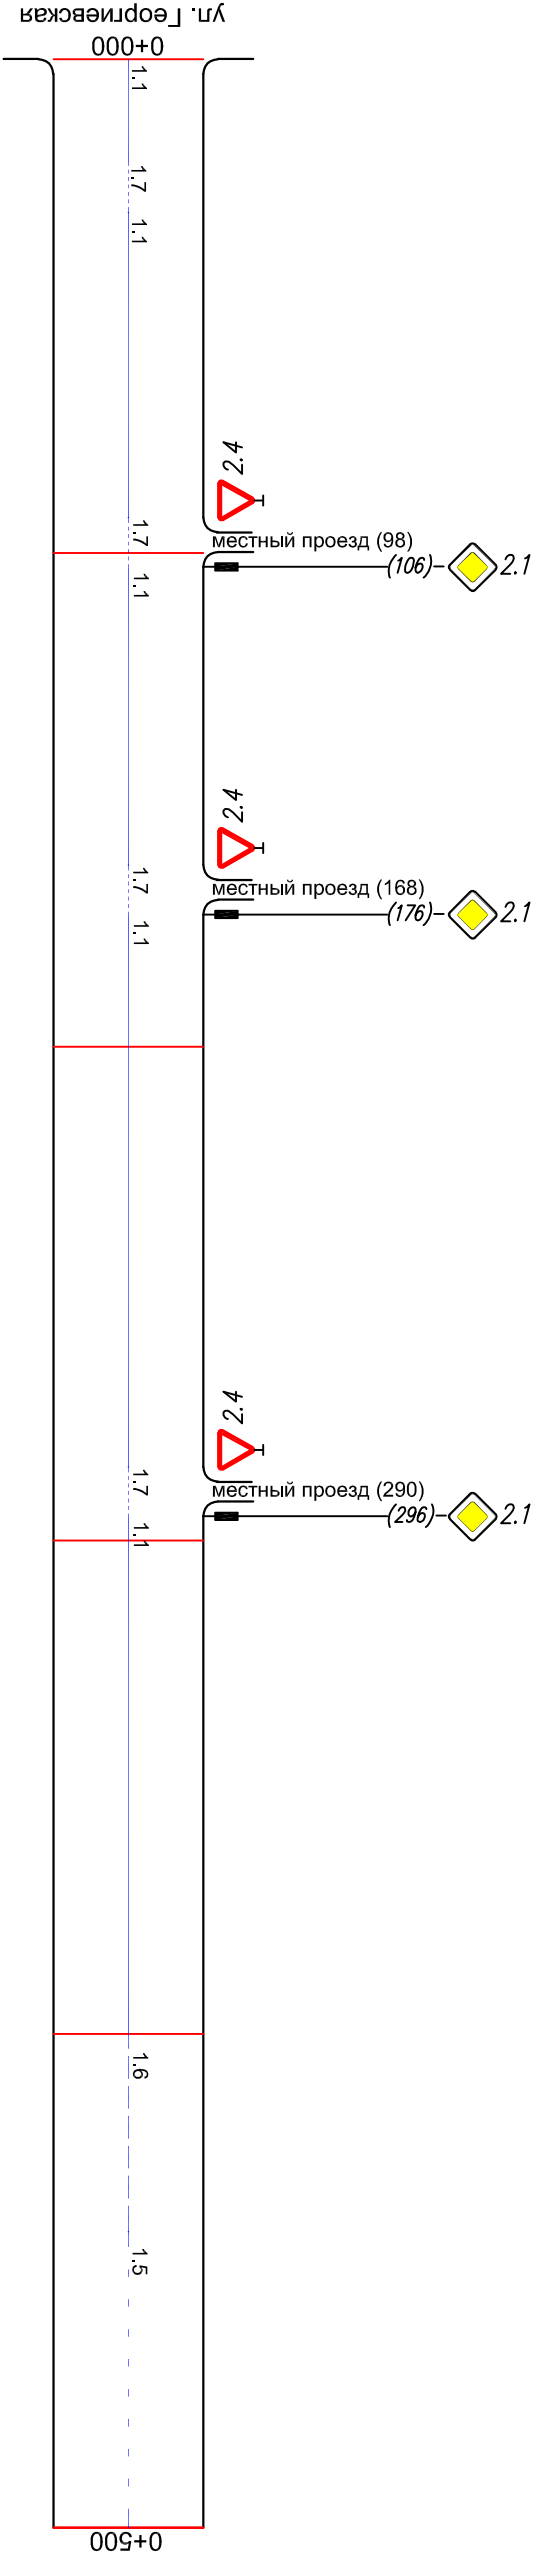

Горизонтальная дорожная разметка слева	Осевая линия	1.1	1.1	1.7	20-30	1.1	30-92	1.1	92-102	1.1	102-162	1.1	162-172	1.1	172-286	1.1	286-296	1.1	296-400	1.6	400-440	1.5	440-500
Дорожные ограждения и направляющие устройства справа	1-я от осевой																						
Тротуары справа	2-я от осевой																						

Тротуары следа	
Дорожные ограждения и направляющие устройства следа	
Дорожные ограждения и направляющие устройства по осевой	
3-я от осевой	
2-я от осевой	
1-я от осевой	
Горизонтальная дорожная разметка следа	

Разметка:  
1.1 - 360 м.  
1.5 - 60 м.  
1.6 - 40 м.  
1.7 - 40 м.

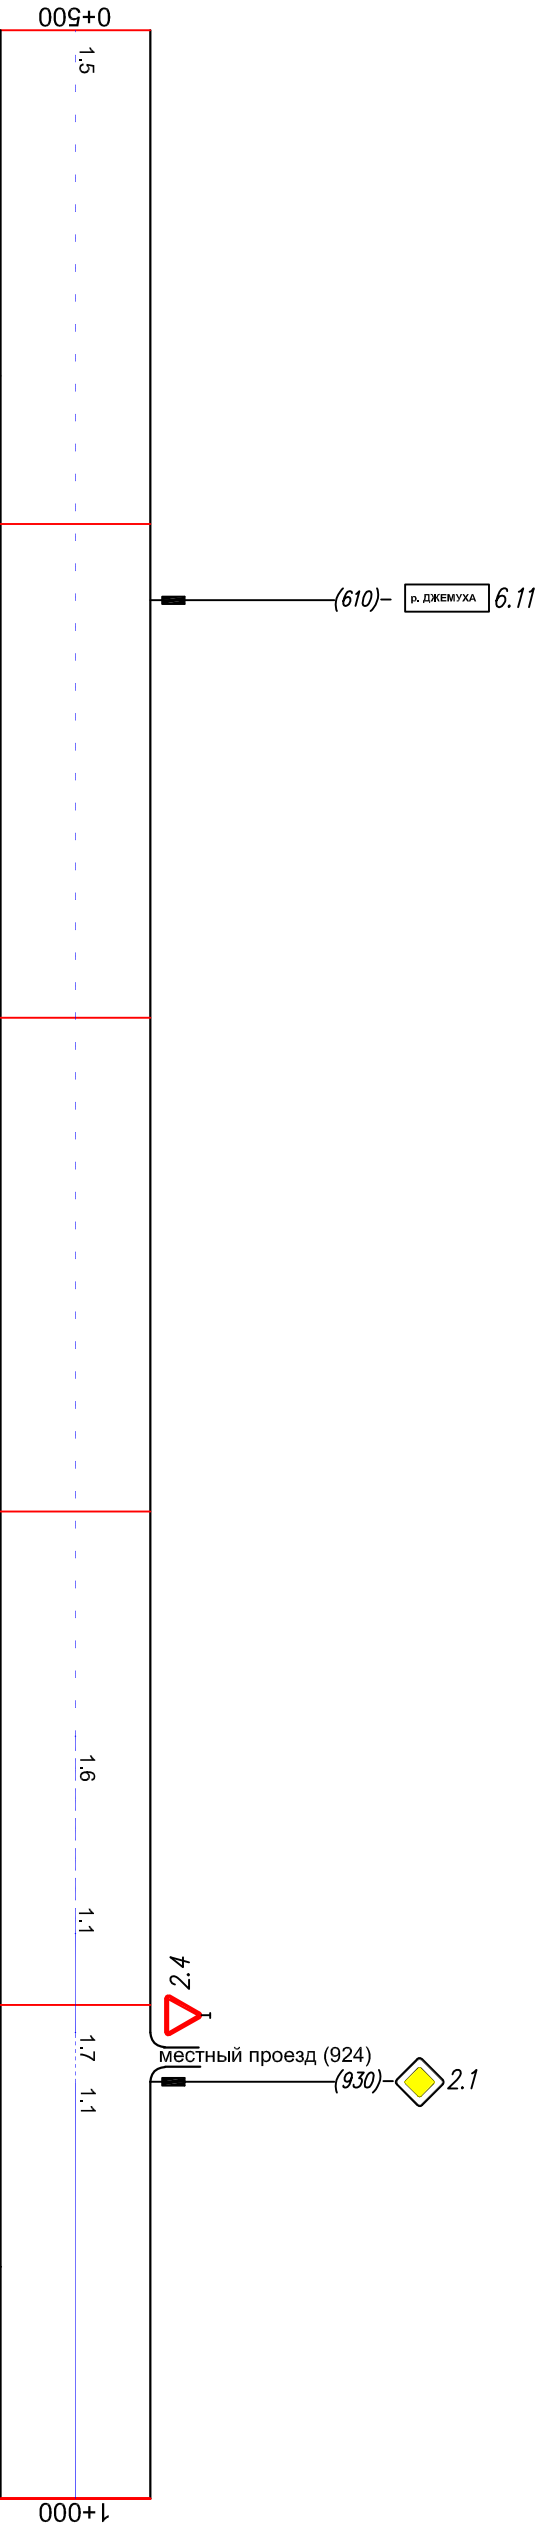


Осевая линия		1.5							
1-я от осевой		0-346							
2-я от осевой									
Дорожные ограждения и направляющие устройства следа									
Тротуары следа									



Тротуары слева	
Дорожные ограждения и направляющие устройства слева	
Дорожные ограждения и направляющие устройства по осевой	
3-я от осевой	
2-я от осевой	
1-я от осевой	
Горизонтальная дорожная разметка слева	


Разметка:

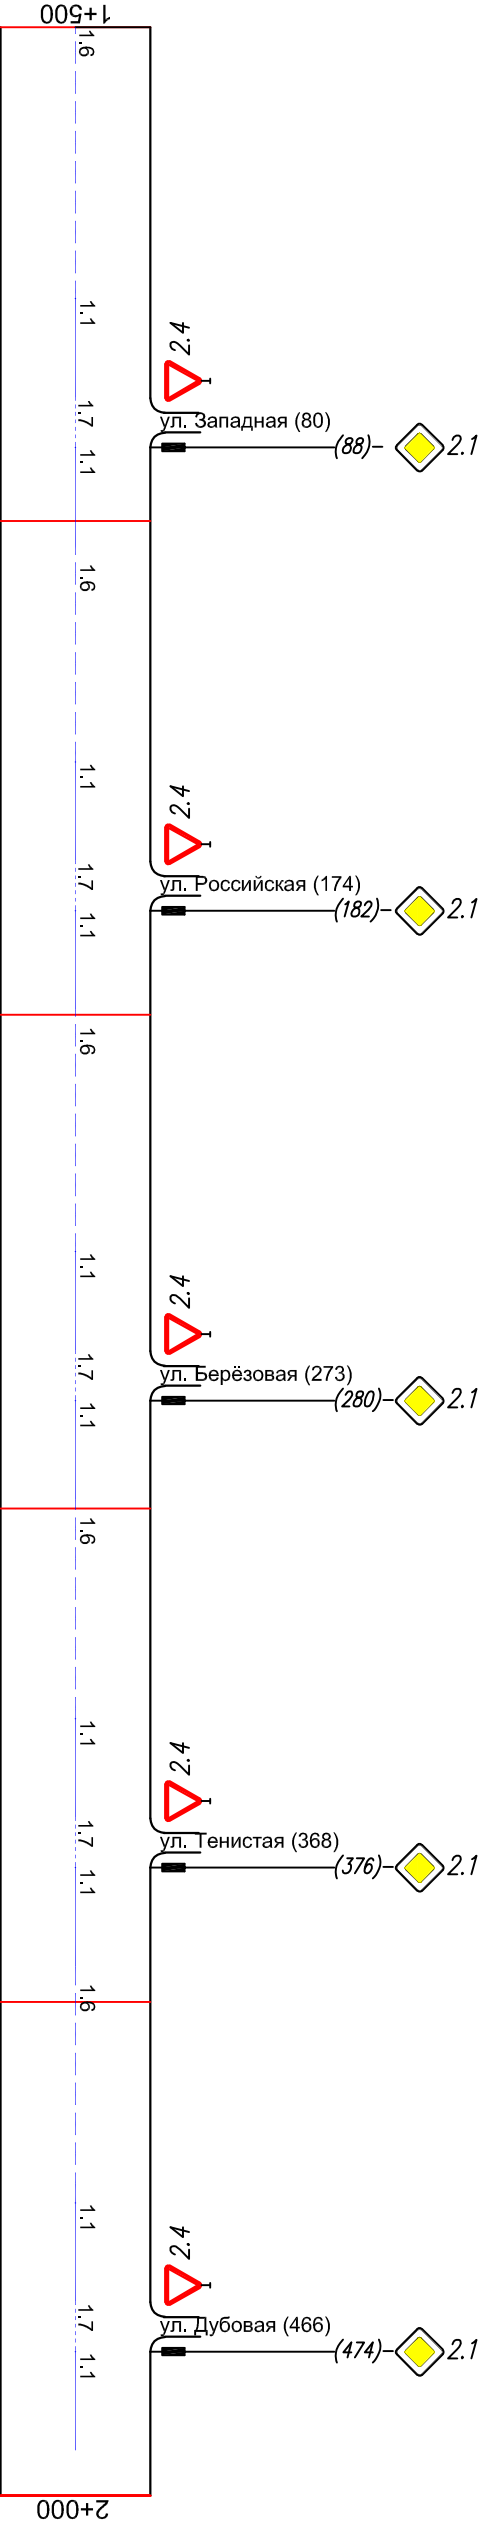

Осевая линия	
1-я от осевой	
2-я от осевой	
Дорожные ограждения и направляющие устройства справа	
Тротуары справа	
Горизонтальная дорожная разметка слева	

Тротуары слева	
Дорожные ограждения и направляющие устройства слева	
Дорожные ограждения и направляющие устройства по осевой	
3-я от осевой	
2-я от осевой	
1-я от осевой	
Горизонтальная дорожная разметка слева	

Разметка:

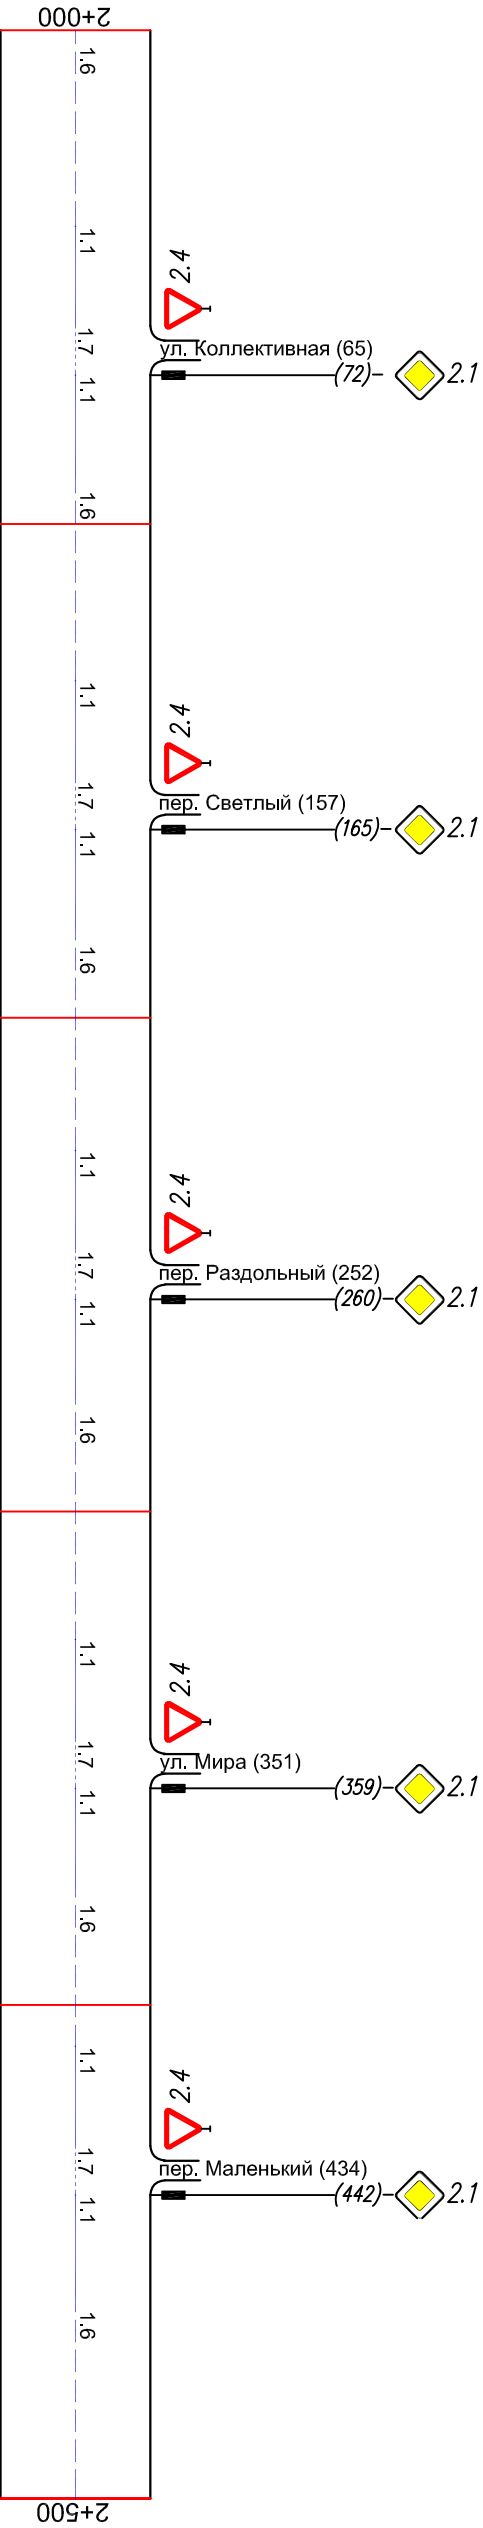

Осевая линия	
1-я от осевой	
2-я от осевой	
Дорожные ограждения и направляющие устройства справа	
Тротуары справа	
Горизонтальная дорожная разметка справа	

