


Тротуары слева				
Дорожные ограждения и направляющие устройства слева				
Дорожные ограждения и направляющие устройства по осевой				
Горизонтальная дорожная разметка слева				
3-я от осевой				
2-я от осевой				
1-я от осевой				


Разметка:

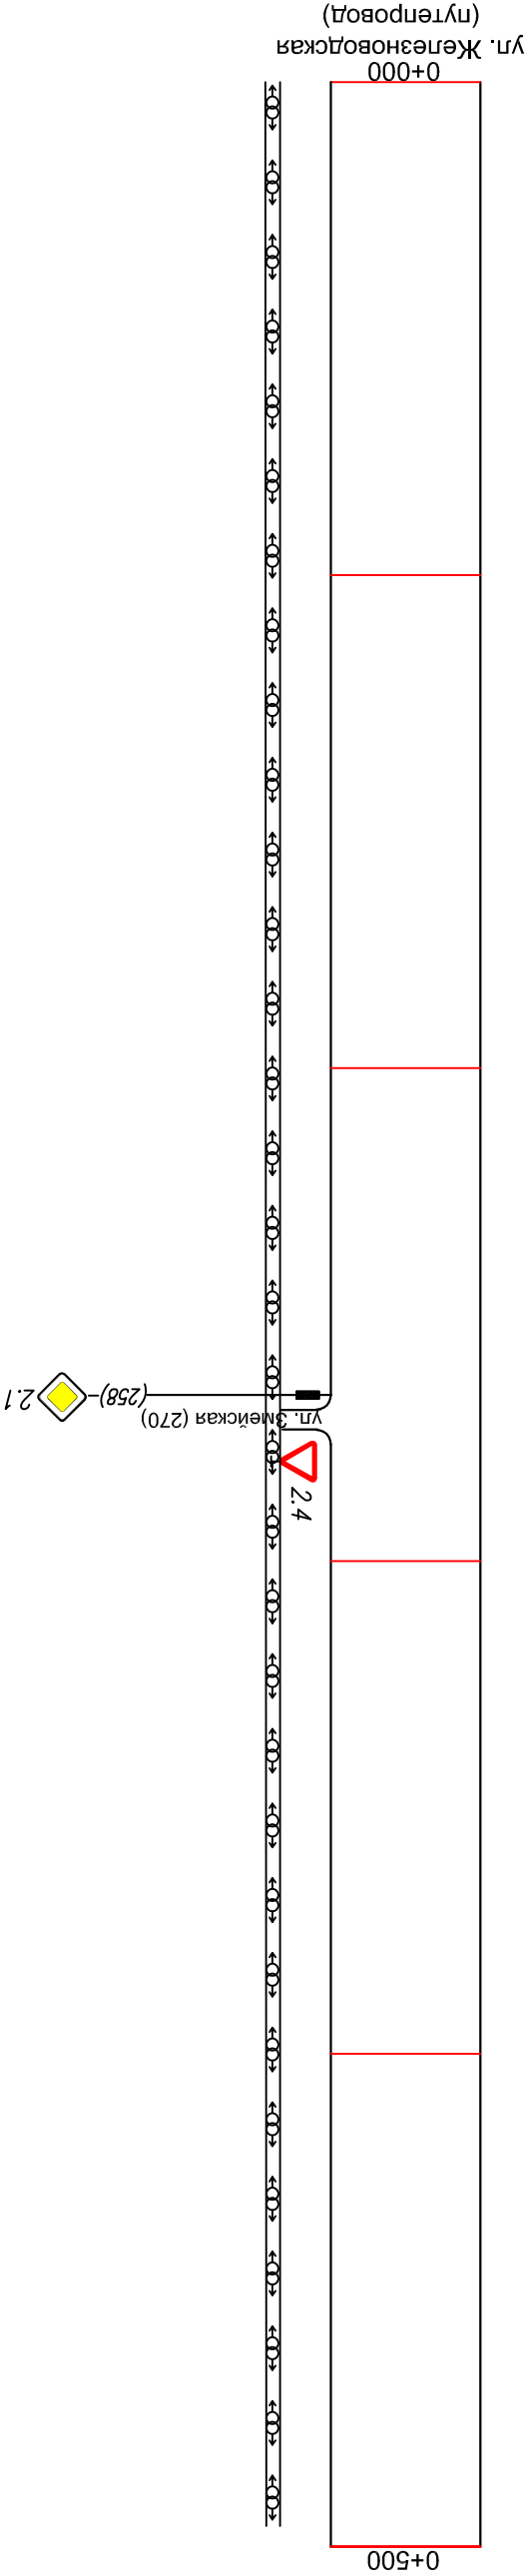

Горизонтальная дорожная разметка слева			
Осевая линия			
1-я от осевой			
2-я от осевой			
Дорожные ограждения и направляющие устройства справа			
Тротуары справа			

Тротуары слева				
Дорожные ограждения и направляющие устройства слева				
Дорожные ограждения и направляющие устройства по осевой				
3-я от осевой				
2-я от осевой				
1-я от осевой				
Горизонтальная дорожная разметка слева				

Разметка:
1.14.1 - 16 полос.

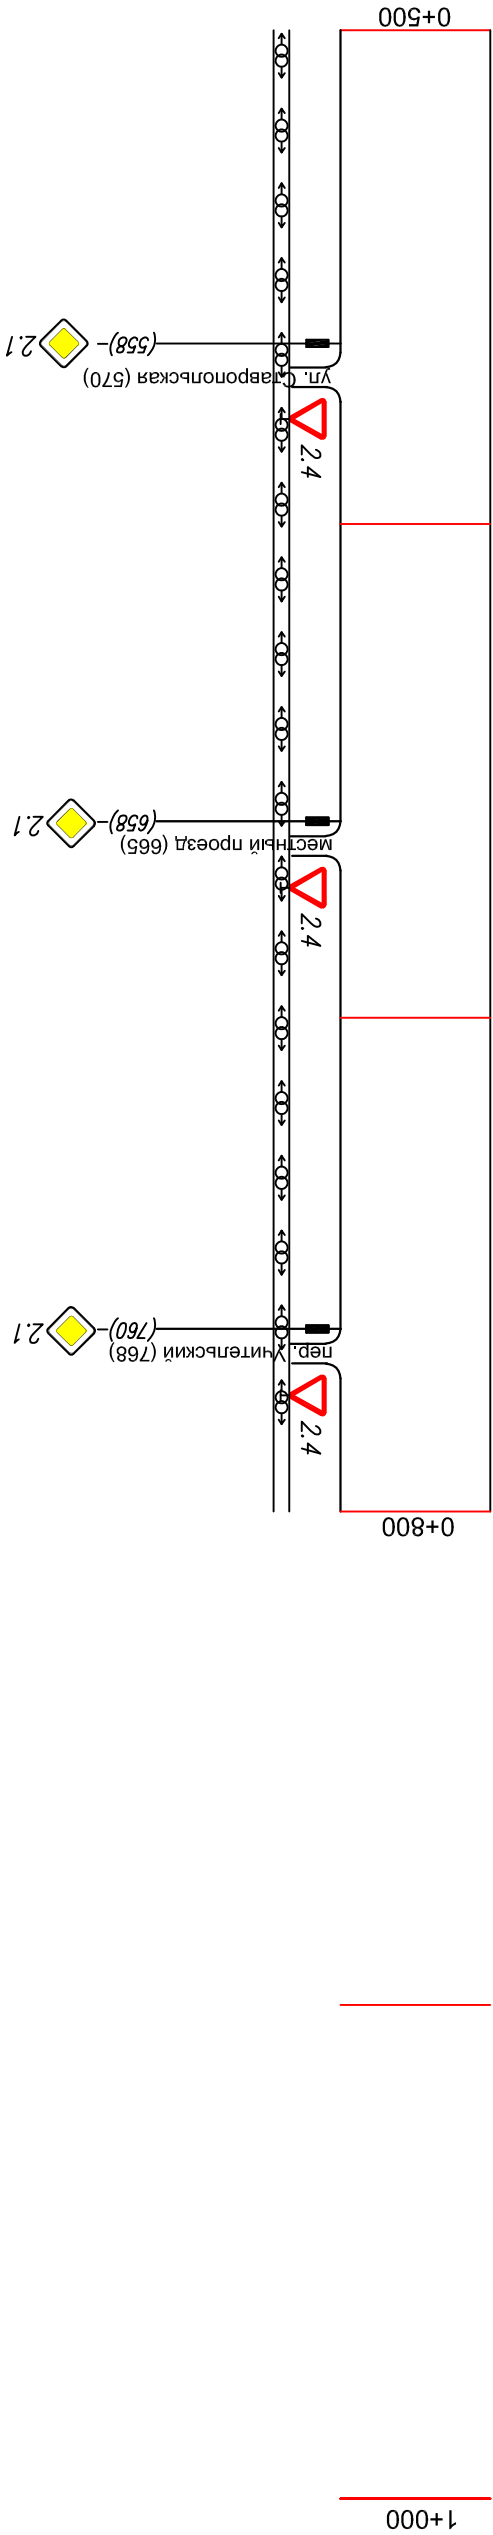

Горизонтальная дорожная разметка слева			
Осевая линия			
1-я от осевой			
2-я от осевой			
Дорожные ограждения и направляющие устройства справа			
Тротуары справа			